

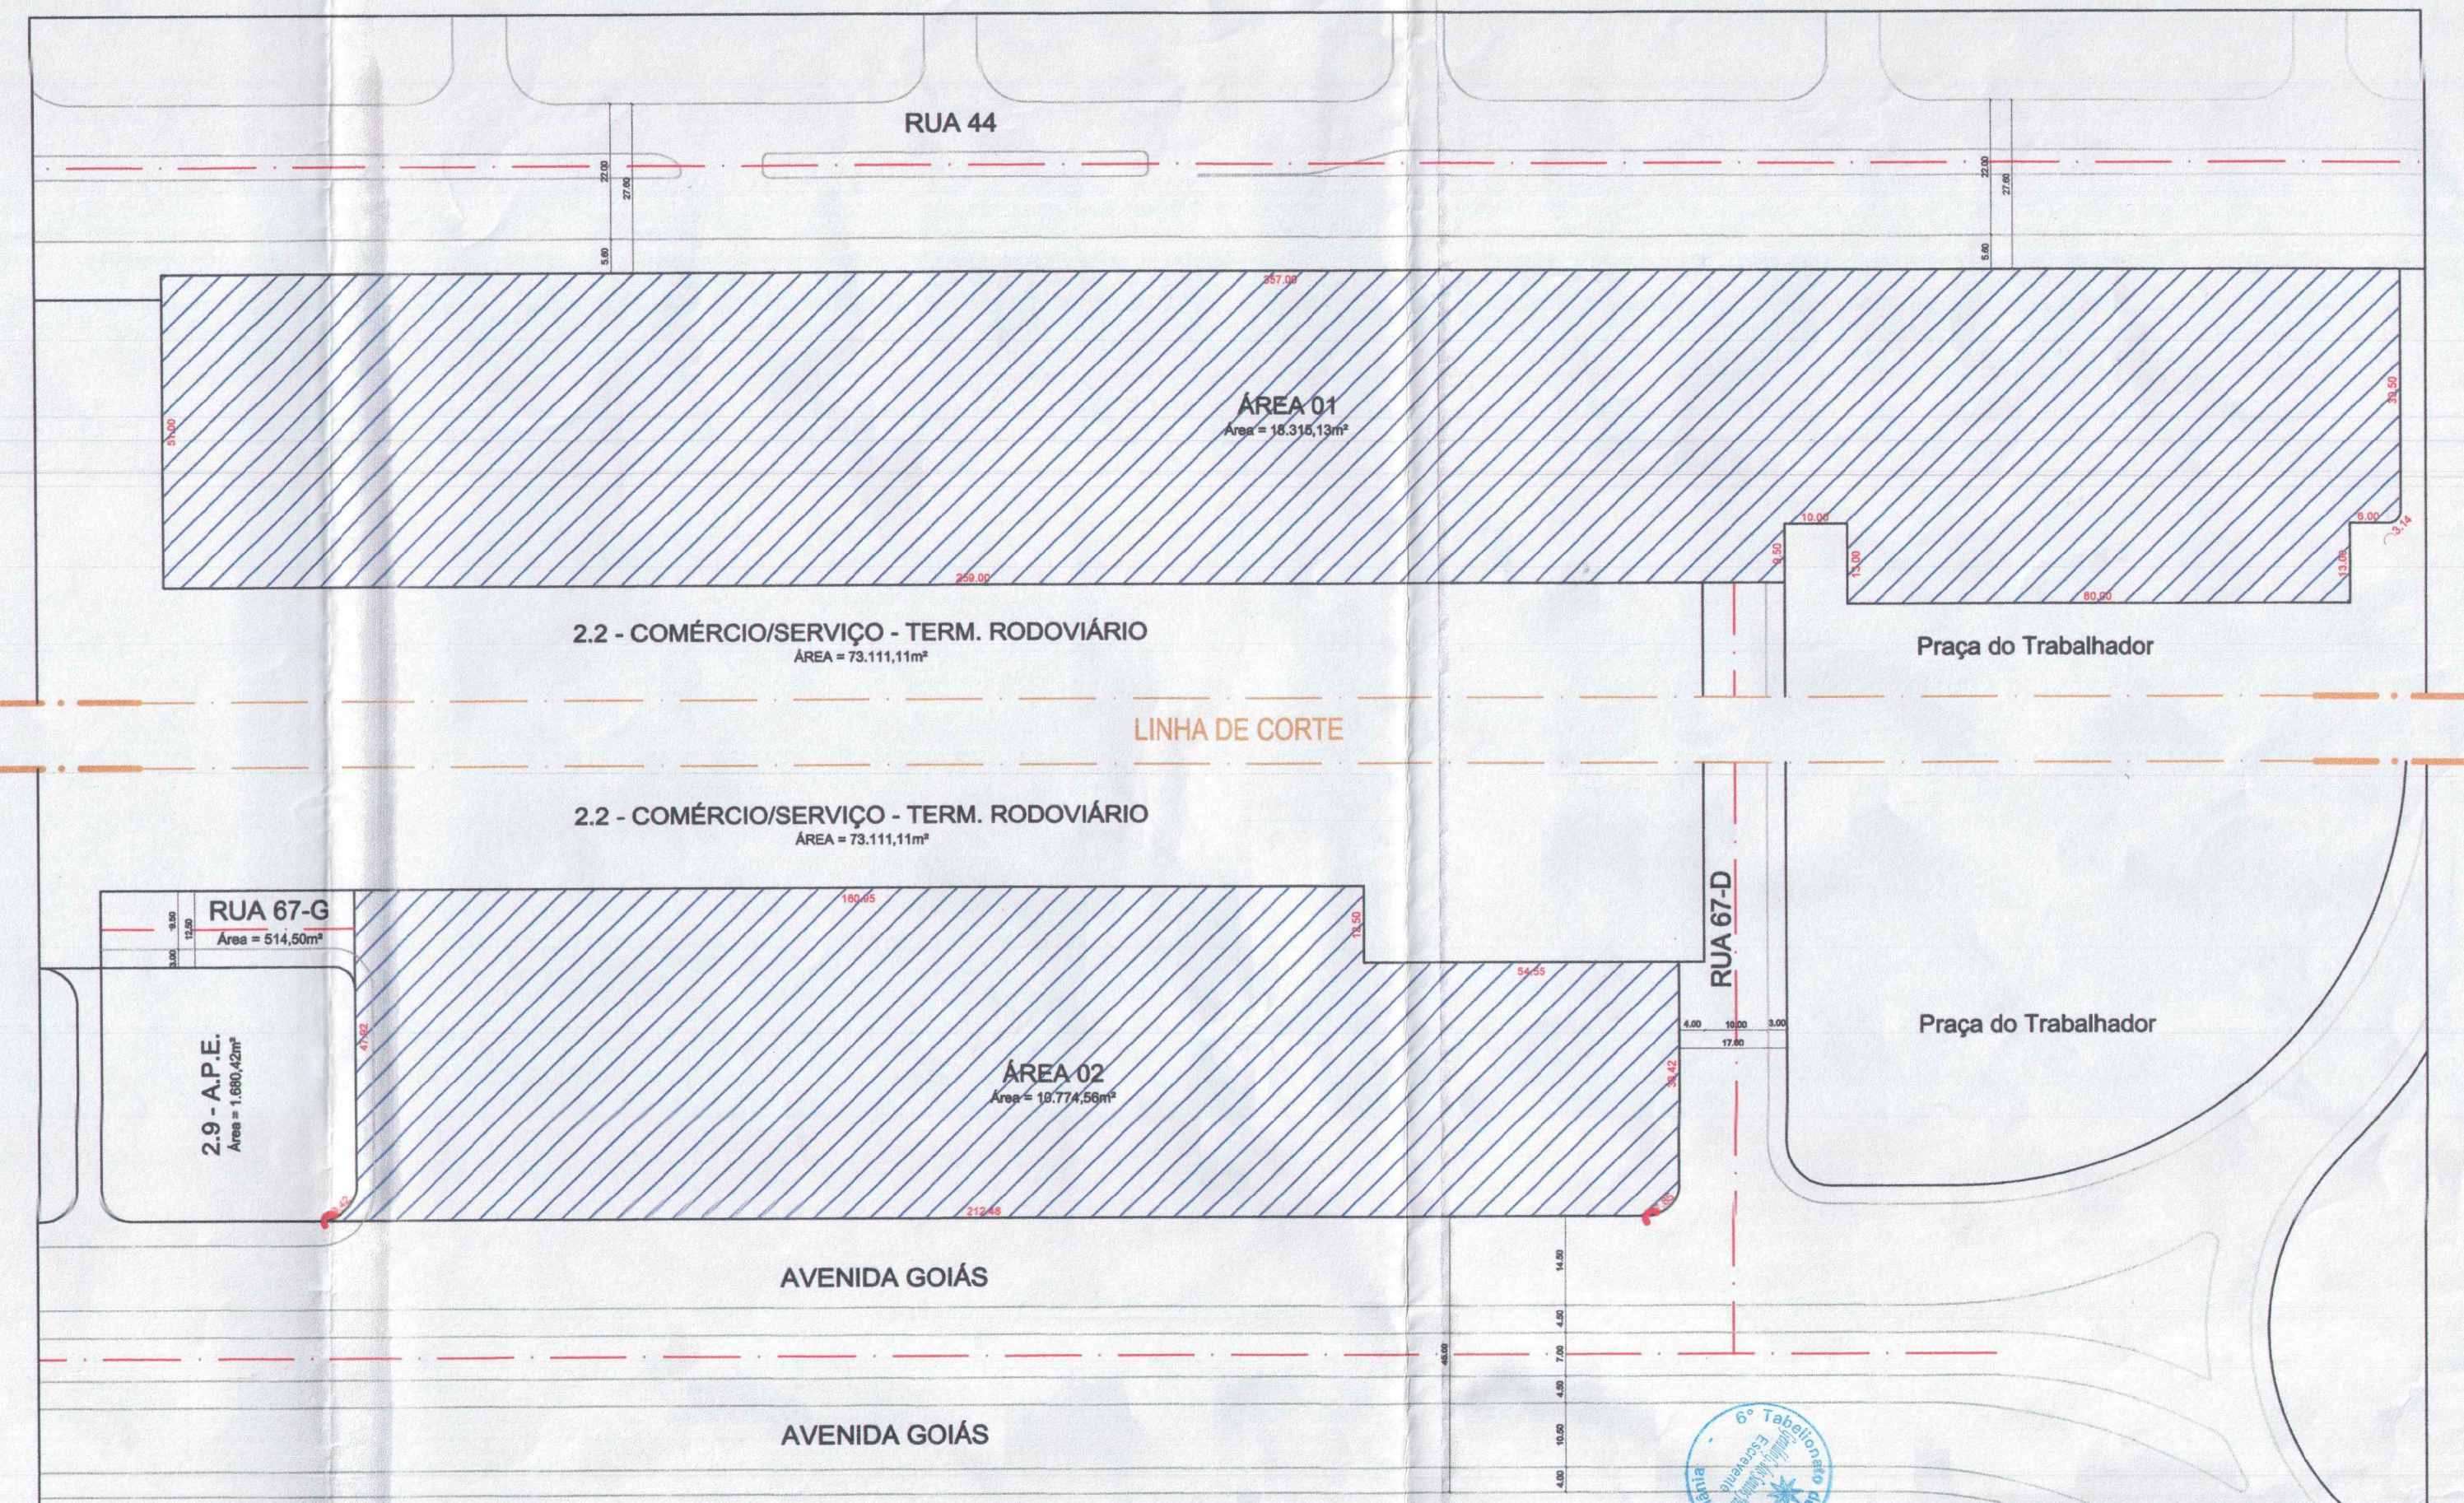
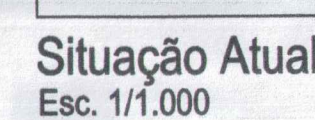


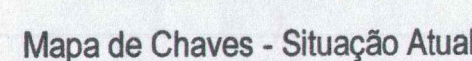

Situação após Remembramento
Esc. 1/1.000

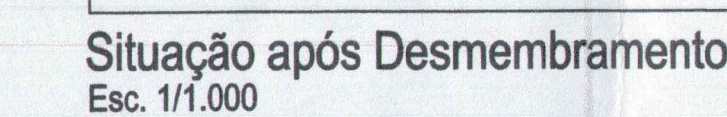

QUADRO DE ÁREAS SITUAÇÃO ATUAL	
1.1	770,85m²
1.2	765,80m²
1.3	1.554,81m²
1.4	1.554,81m²
1.5	770,85m²
2.4	1.692,05m²
2.5	1.809,68m²
2.6	1.680,42m²
2.7	1.936,38m²
2.8	1.936,38m²
3.4	176,54m²
3.5	542,90m²
3.6	1.720,44m²
RUA 44-A	1.596,67m²
RUA 44-B	2.690,86m²
RUA 44-C	846,90m²
RUA 44-D	1.864,72m²
RUA 67-D	1.671,91m²
RUA 67-E	559,17m²
RUA 67-F	559,17m²
RUA 67-G	2.523,75m²
Circ. Ped. 01	373,34m²
TOTAL	29.598,40m²

QUADRO DE ÁREAS SITUAÇÃO PÓS-DESMEMBRAMENTO	
1.1	770,85m²
1.2	765,80m²
1.3	1.554,81m²
1.4	1.554,81m²
1.5	770,85m²
2.4	1.692,05m²
2.5	1.809,68m²
2.6	1.680,42m²
2.7	1.936,38m²
2.8	1.936,38m²
3.4	176,54m²
3.5	542,90m²
3.6	-
APM 01	1.809,68m²
APM 02	1.692,05m²
APM 03	492,81m²
APM 04	3.903,55 m²
RUA 44-A	1.596,67m²
RUA 44-B	1.299,44m²
RUA 44-C	951,48m²
RUA 44-D	-
RUA 67-D	831,45m²
RUA 67-E	256,23m²
RUA 67-F	1.059,07m²
RUA 67-G	514,50m²
Circ. Ped. 01	-
TOTAL	29.598,40m²

REMANEJAMENTO
REMEMBRAMENTO - DESMEMBRAMENTO

RUA 44, A.P.E. - ÁREA PÚBLICA ESTADUAL 1.1 A 1.5 e 2.4 A 2.5,
A.P.M. - ÁREA PÚBLICA MUNICIPAL 3.4 e 3.5, RUA 44-A, RUA 44-B,
RUA 44-C, RUA 44-D e RUA 67-D (PARTE);
AVENIDA GOIÁS, A.P.E. - ÁREA PÚBLICA ESTADUAL 2.6 A 2.8, A.P.M. - ÁREA
PÚBLICA MUNICIPAL 3.6, RUA 67-E, RUA 67-F e RUA 67-G.
SETOR NORTE FERROVIÁRIO
GOIÂNIA - GOIÁS


EMPRESA ESTADUAL DE PROCESSAMENTO DE DADOS DE GOIÁS - PRODAGO em liquidação
JAILTON PAULO NAVES - Liquidante


SEBASTIÃO FERREIRA LEITE
Secretário Municipal de Planejamento Urbano e Habitação
Sec. Mun. de Planejamento Urbano e Habitação - 304

RT.: _____
Eng.: PACÍFICO JOSÉ FERREIRA JÚNIOR
CREA: 13028/D-GO

OBSERVAÇÃO:

REMANEJAMENTO DAS ÁREAS DE PROPRIEDADE DO ESTADO A PARTIR DO REPOSICIONAMENTO DE ÁREAS PÚBLICAS MUNICIPAIS, TANTO RUAS QUANTO QUADRAS, ASSEGURANDO QUE PERMANEÇAM INALTERADAS AS ÁREAS TOTAIS DE PROPRIEDADE DO ESTADO E DO MUNICÍPIO.

APROVAÇÃO:

De Acordo
05 / 12 / 16
Ger. de Dir. Cartografia e Topologia - GERDCT

6º CARTÓRIO DE NOTAS DE GOIÂNIA - GOIÁS
Rua da Liberdade nº 43, sala nº 102 - São Centro - Goiânia - Goiás
CEP: 74060-000 - Fone: (61) 3224-1100 FAX: (61) 3224-1101
E-mail: cartorio6@notasgoias.org.br Site: www.notasgoias.org.br

02081611230947094904140 - Consulte
<http://extrajudicial.tigo.jus.br/sio>
AUTENTICAÇÃO. Confira com o Original.
Goiânia-GO, 08 de dezembro de 2016.
Geraldo Garcia dos Santos Júnior - Escrevente

CONTEÚDO DA PRANCHA:

SITUAÇÃO APÓS REMEMBRAMENTO
SITUAÇÃO APÓS DESMEMBRAMENTO

ESCALA:

INDICADA

DATA:	
-------	--

11/2016

DESENHO:

AREA TOTAL DO
REMANEJAMENTO:
29.598,40m²

DESENHO FEITO POR:

MAIA E BORBA S.A.

PRANCHA:

1/1