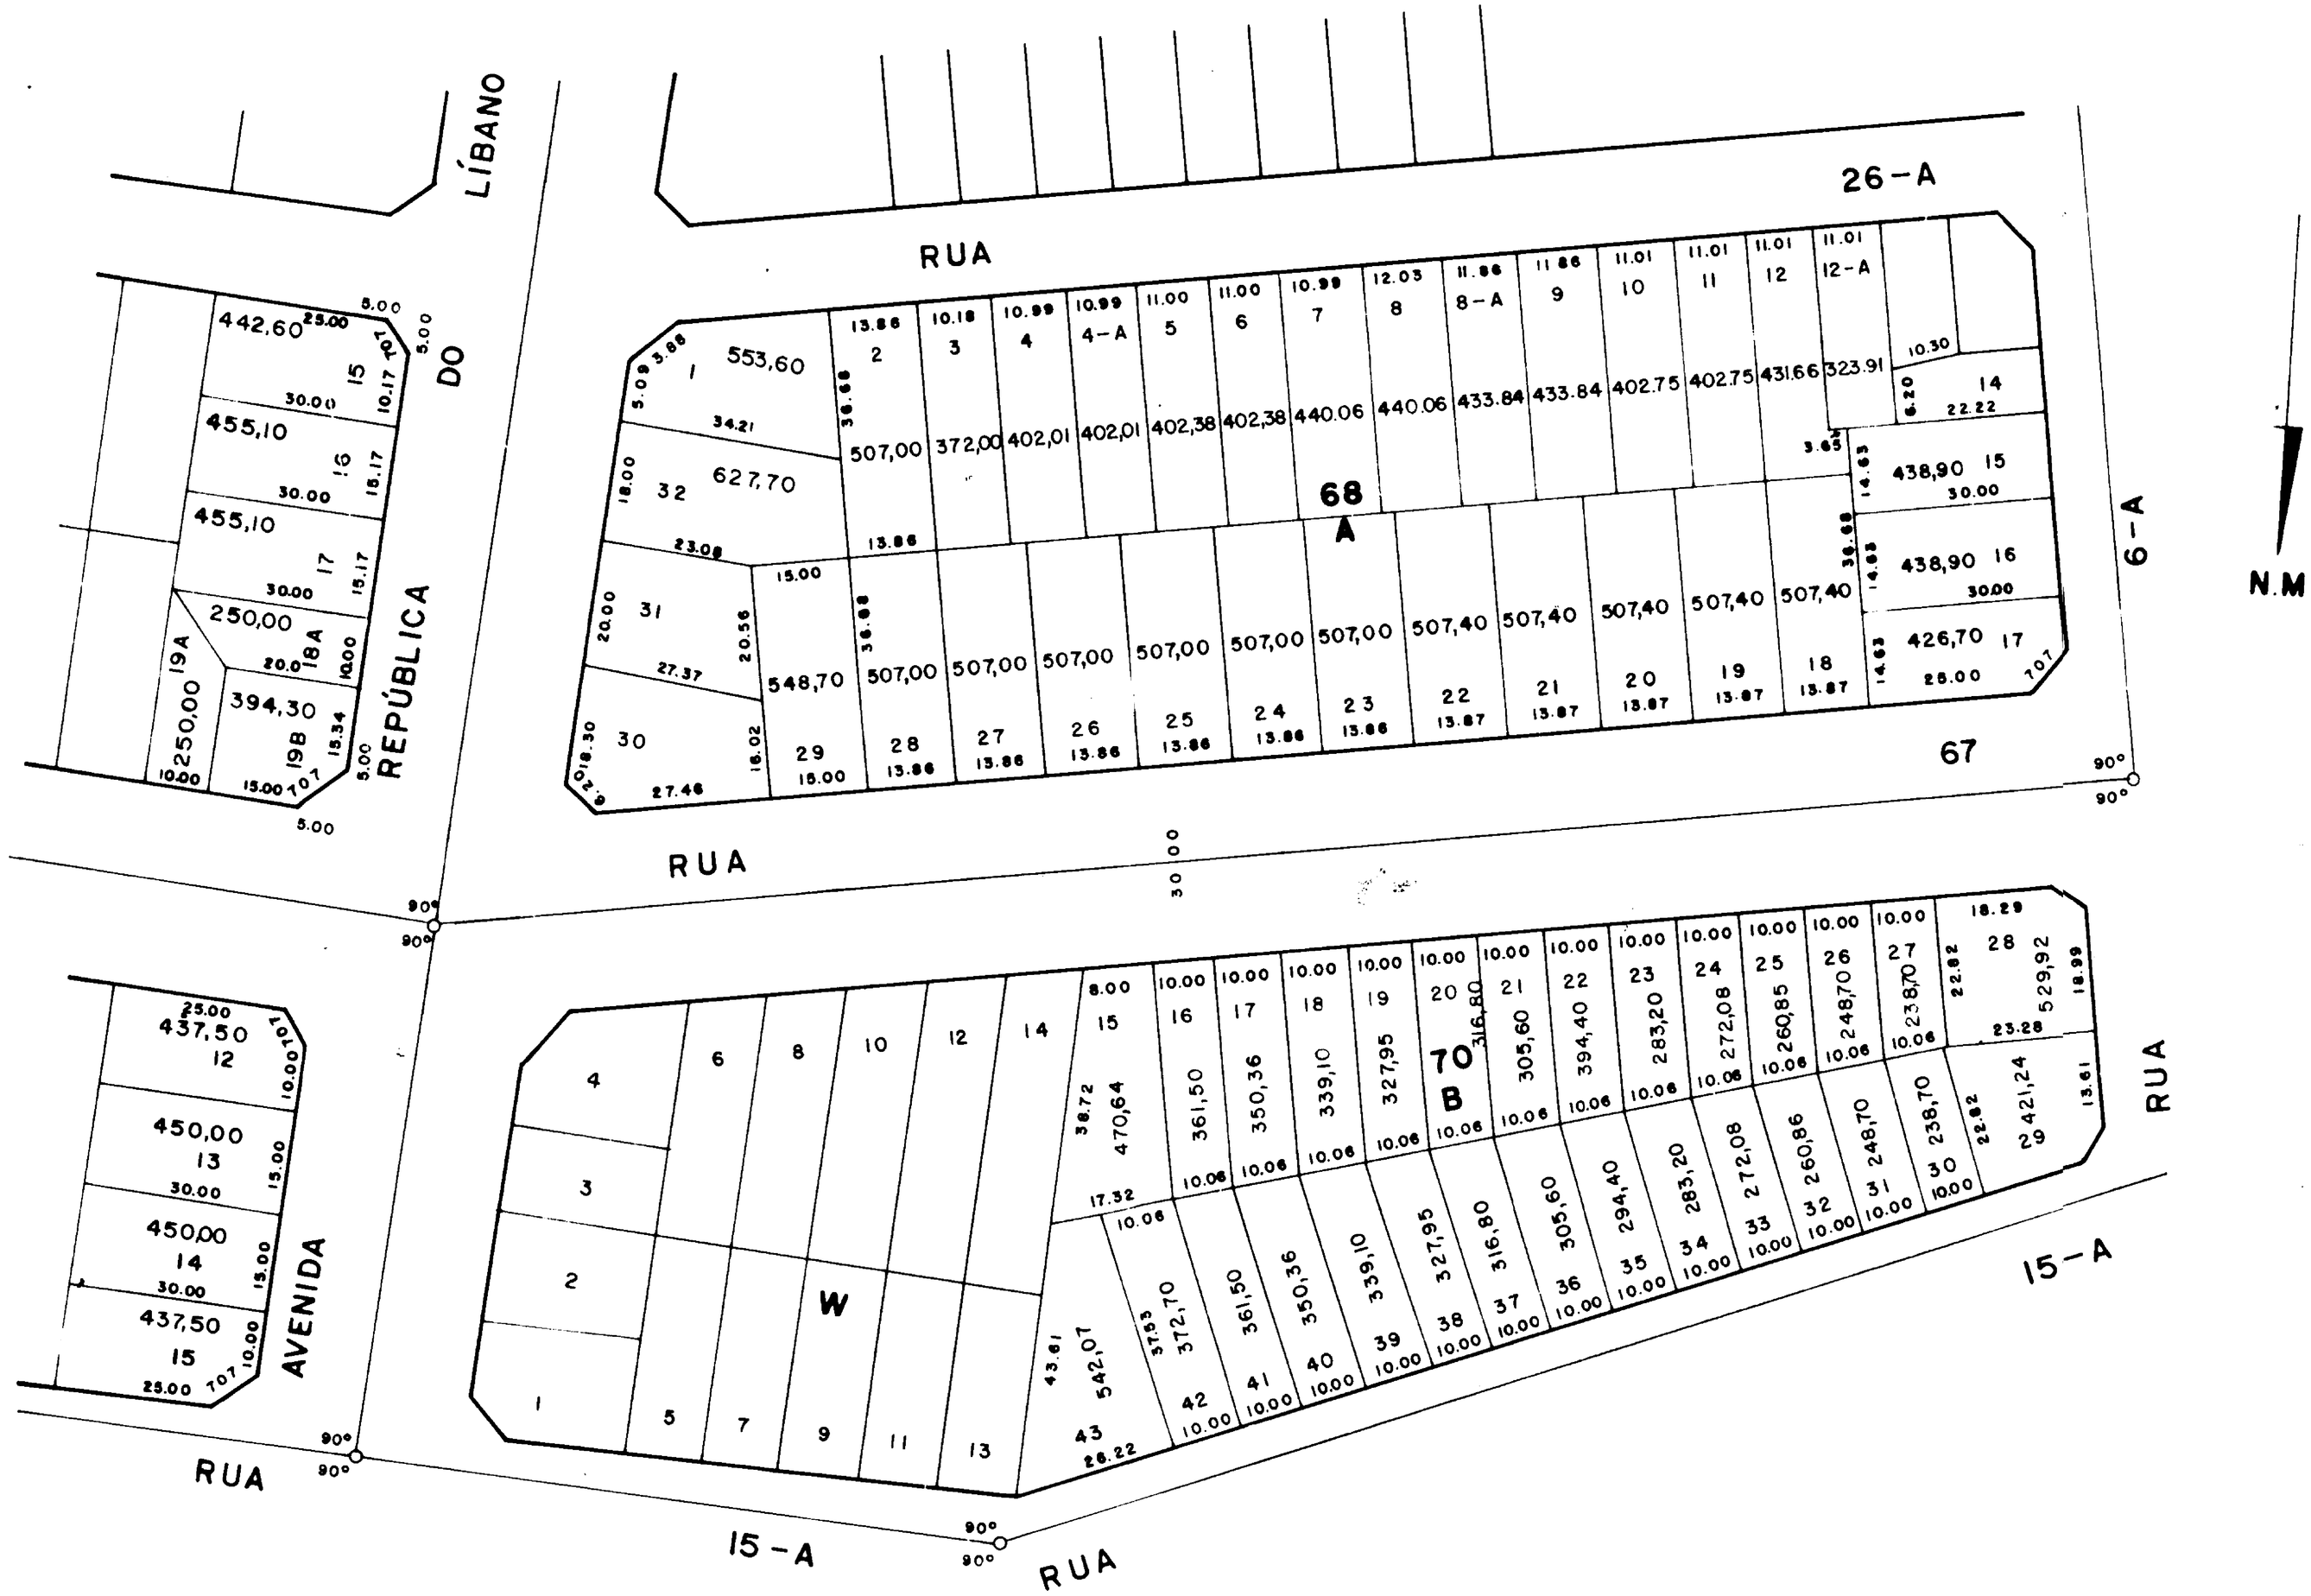


# SETOR AEROPORTO

ESC. 1:1000