


ESTRADA DE FERRO DE GOIÁS - FAIXA DE DOR

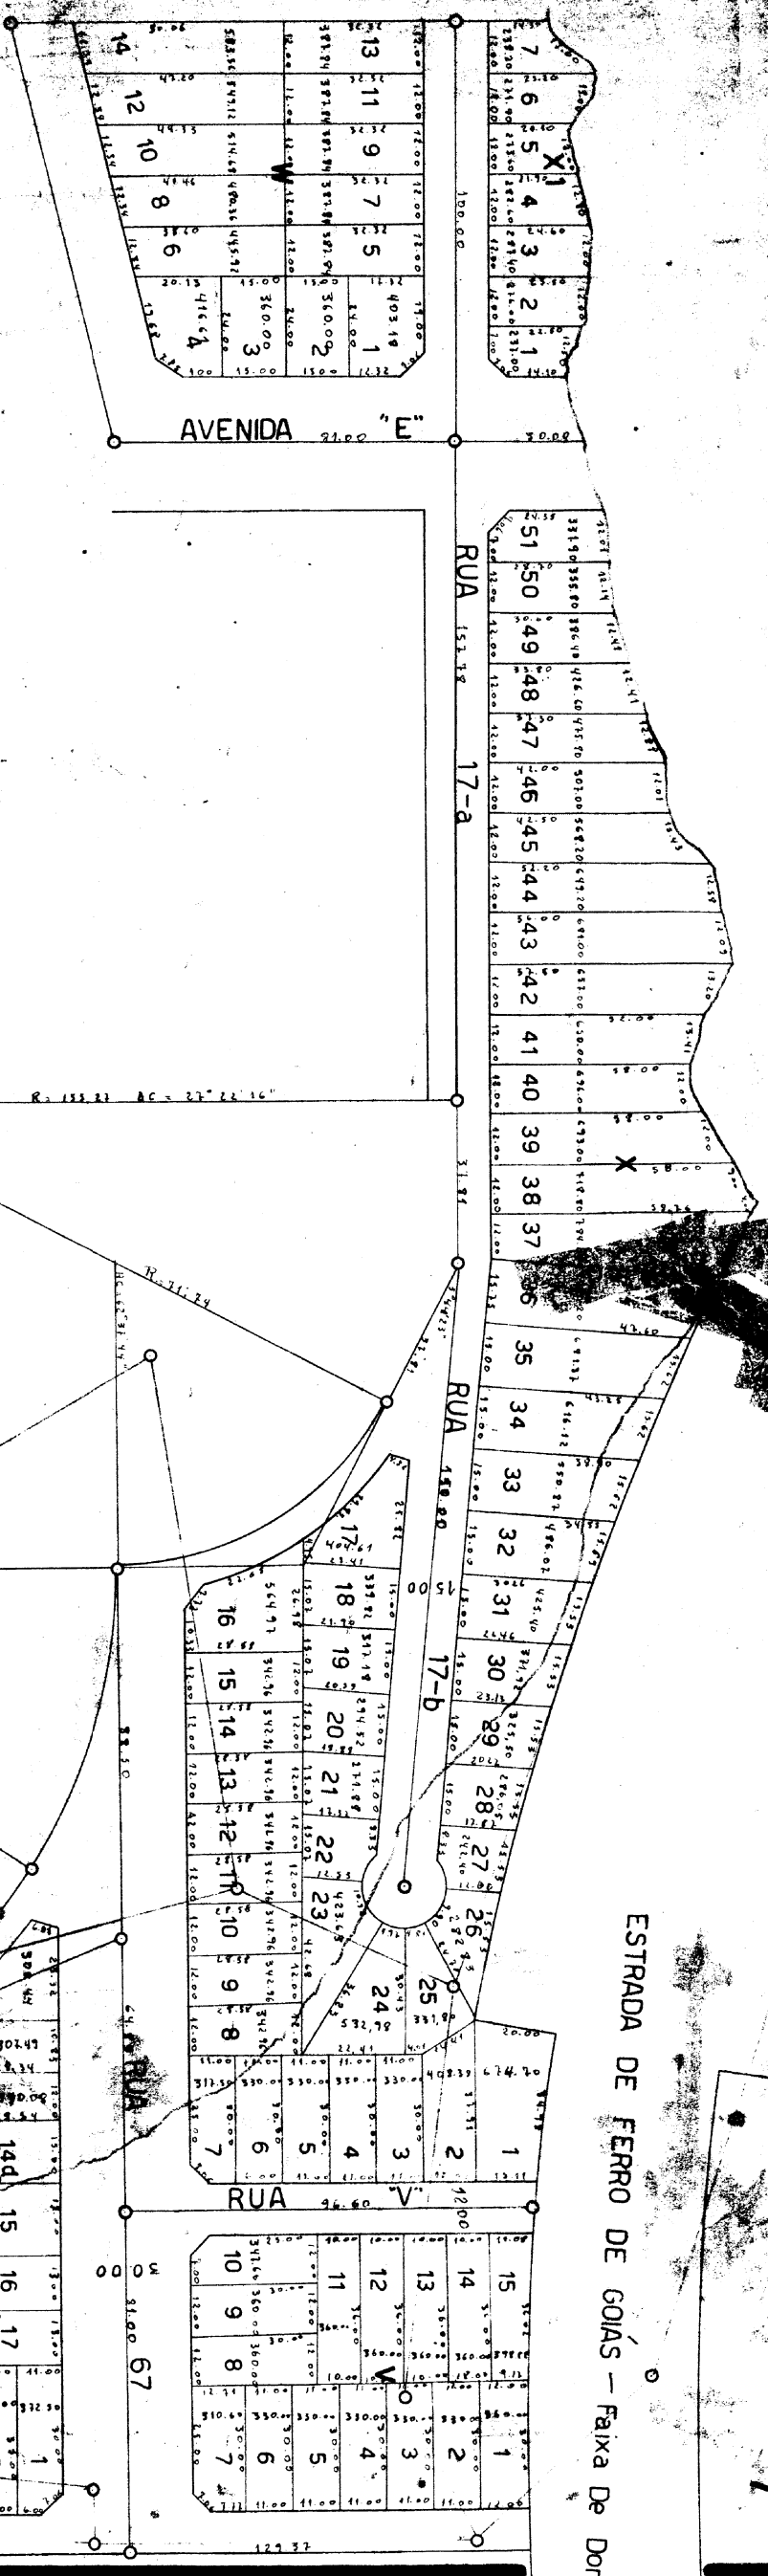

SETOR NORTE FERROVIÁRIO
QUADRAS-W-X-1-X-V-Y-Z.
ESC. 1:1000.

