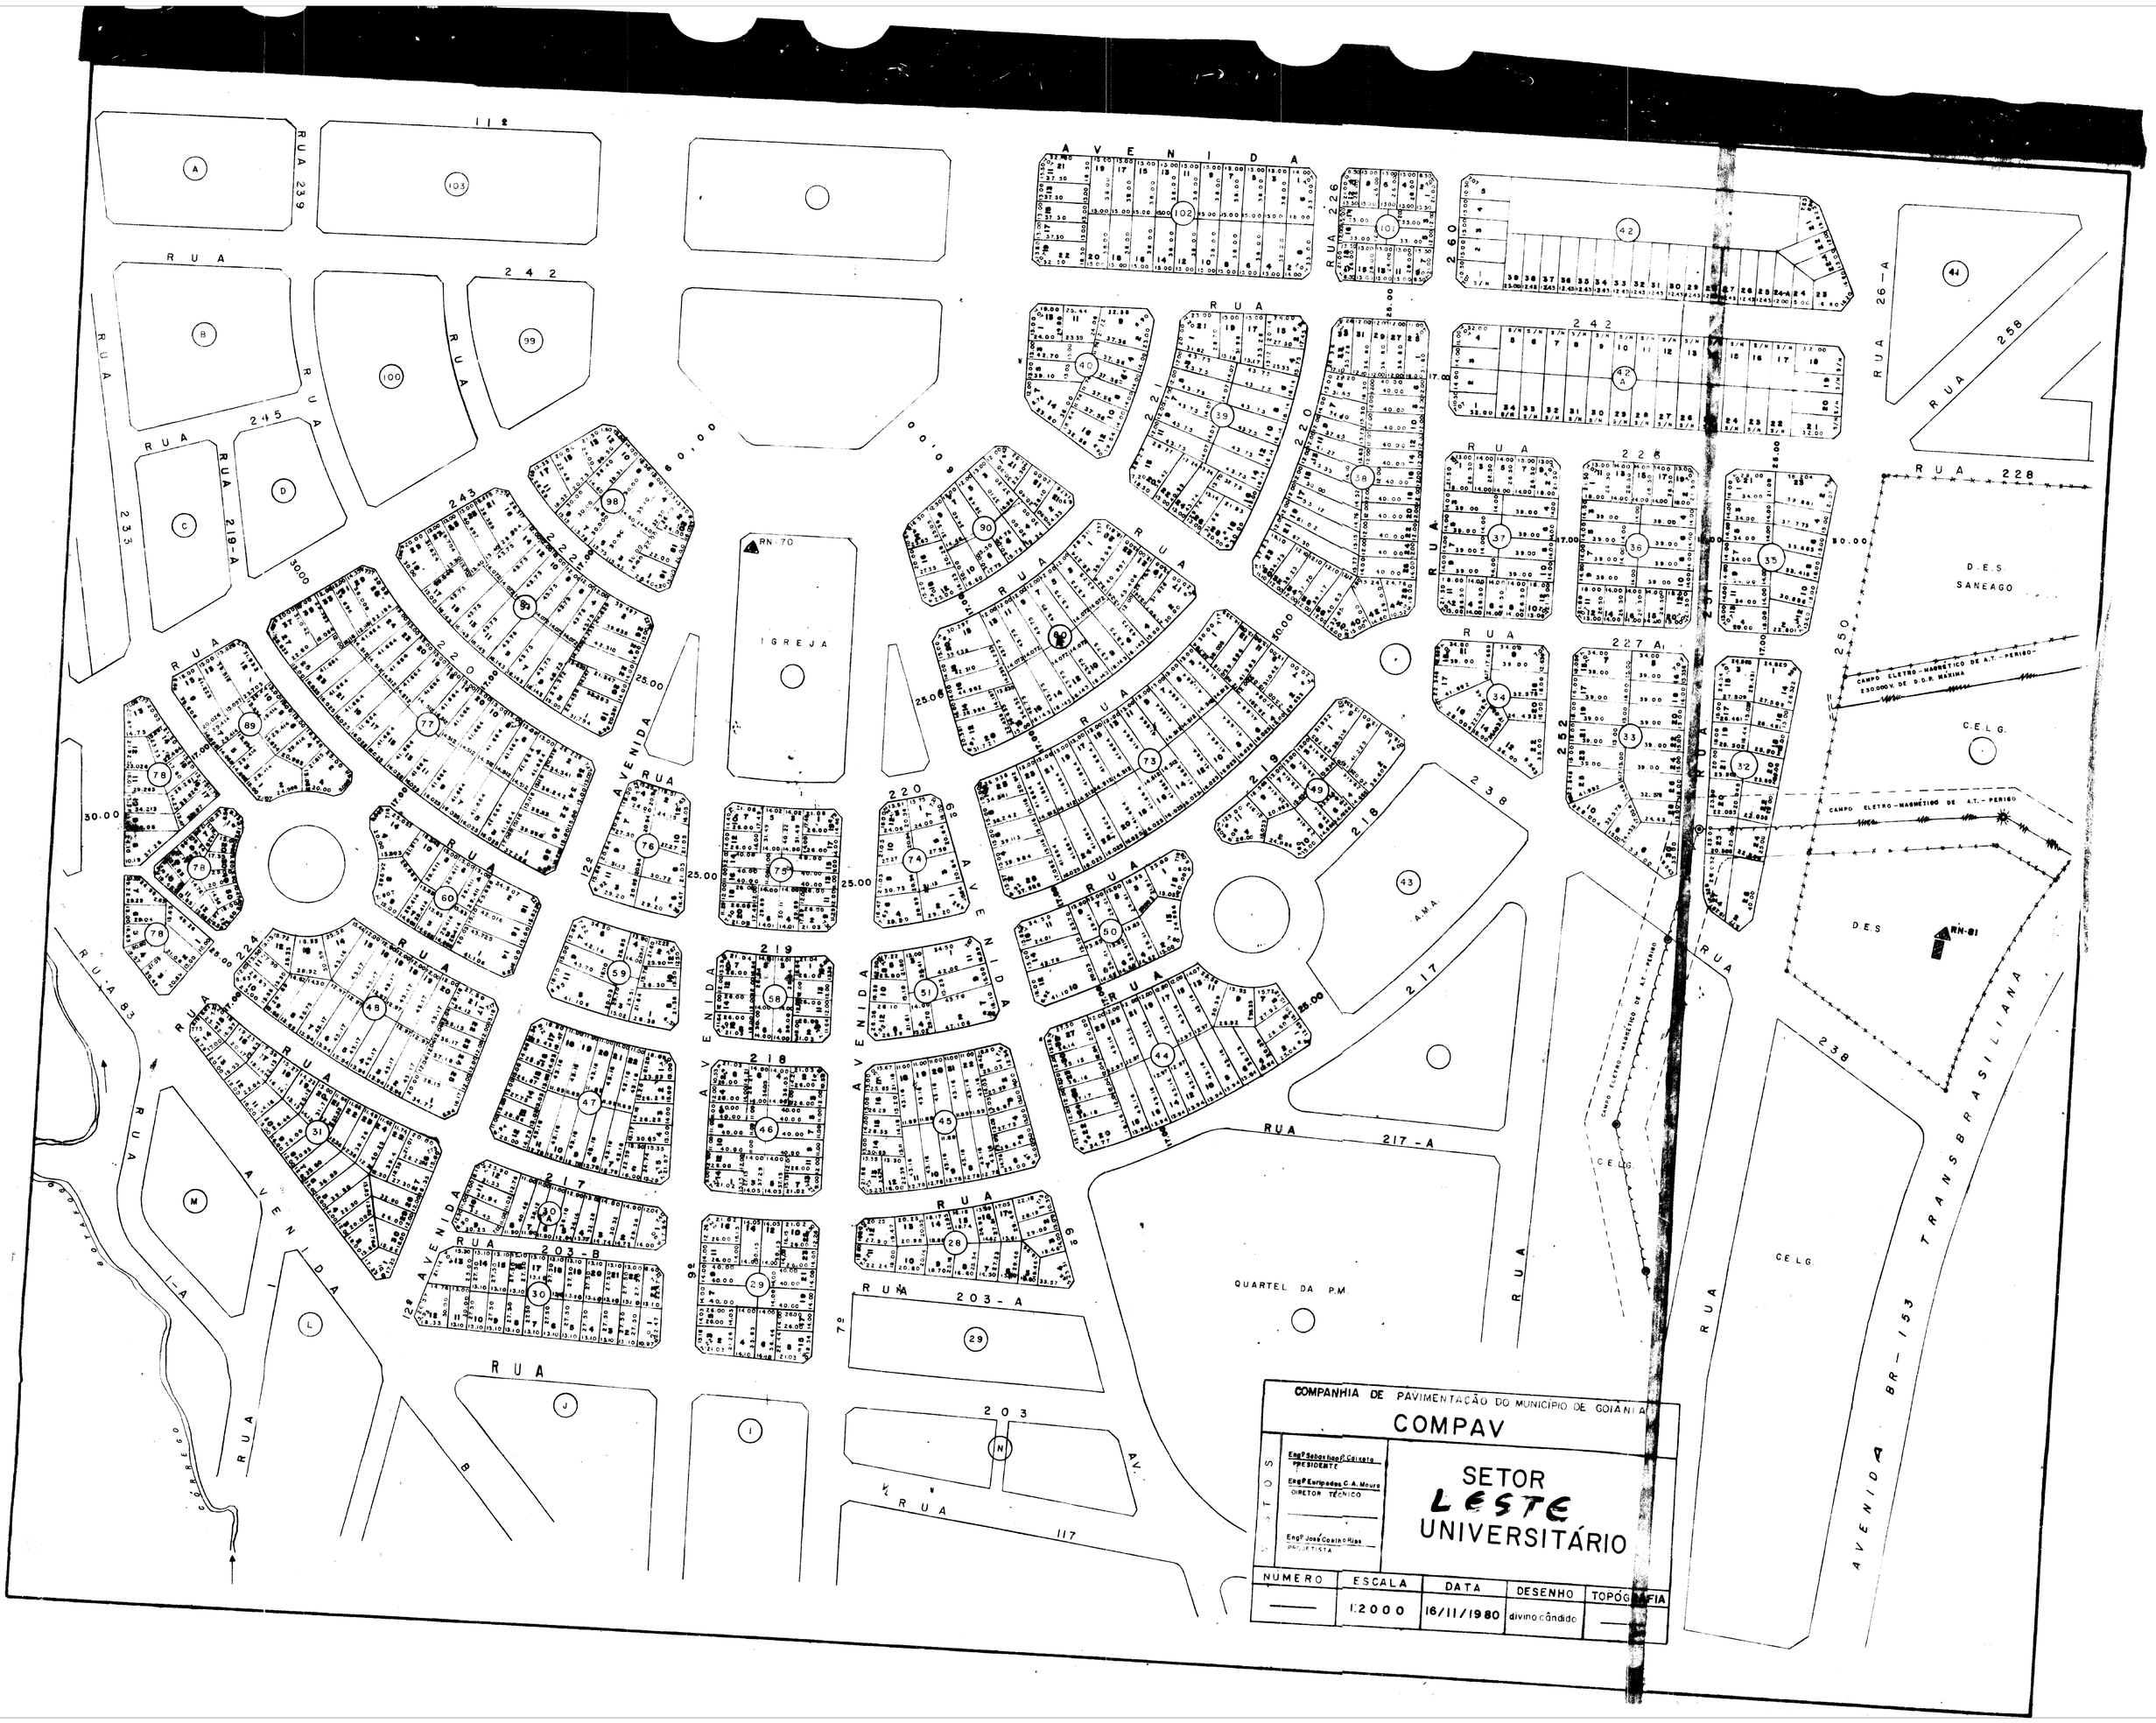

COMPANHIA DE PAVIMENTAÇÃO DO MUNICÍPIO DE GOIÂNIA

COMPAV

SETOR LESTE UNIVERSITÁRIO

NUMERO	ESCALA	DATA	DESENHO	TOPOGRAFIA
——	1:2000	16/11/1980	divino cândido	——

Eng.º Sebastião P. Caixeta — PRESIDENTE
Eng.º Eurípedes C. A. Moura — DIRETOR TÉCNICO
Eng.º José Coelho Hipa — DIRETOR TÉCNICO