


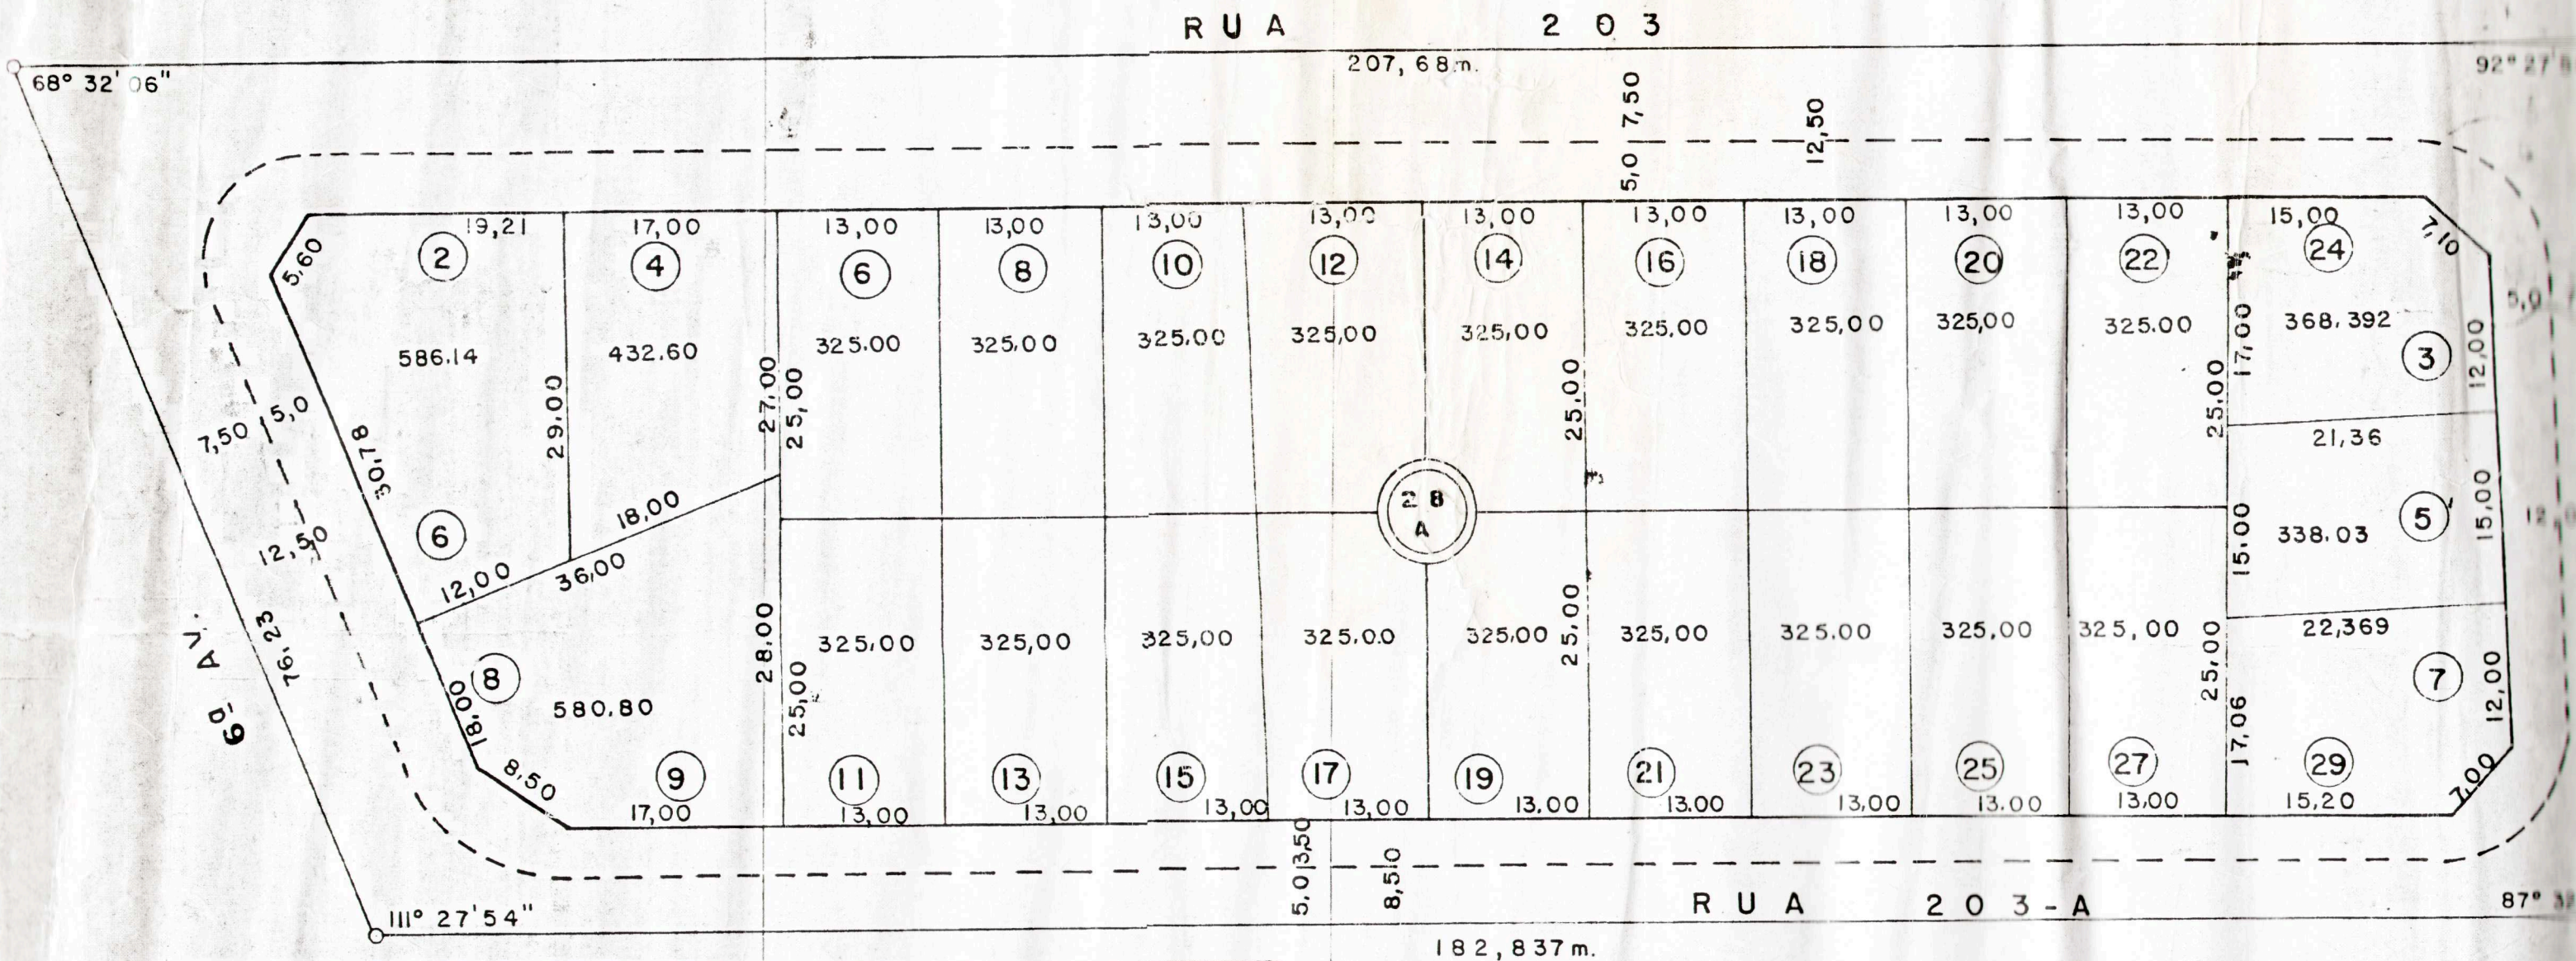

PREFEITURA MUNICIPAL DE GOIÂNIA

SERVIÇO DE PLANEJAMENTO E URBANISMO

SECTOR DE ESTUDOS E PROJETOS

PREFEITO MUNICIPAL: IRIS REZENDE MACHADO

SECRETÁRIO: JUAREZ MAGALHÃES DE ALMEIDA

QUADRA 28-A SETOR LESTE (UNIVERSITÁRIO)

GO.

13/12/67

desenho

*[Handwritten signature]*

projeto

visto:

chefe do S.P.U.