


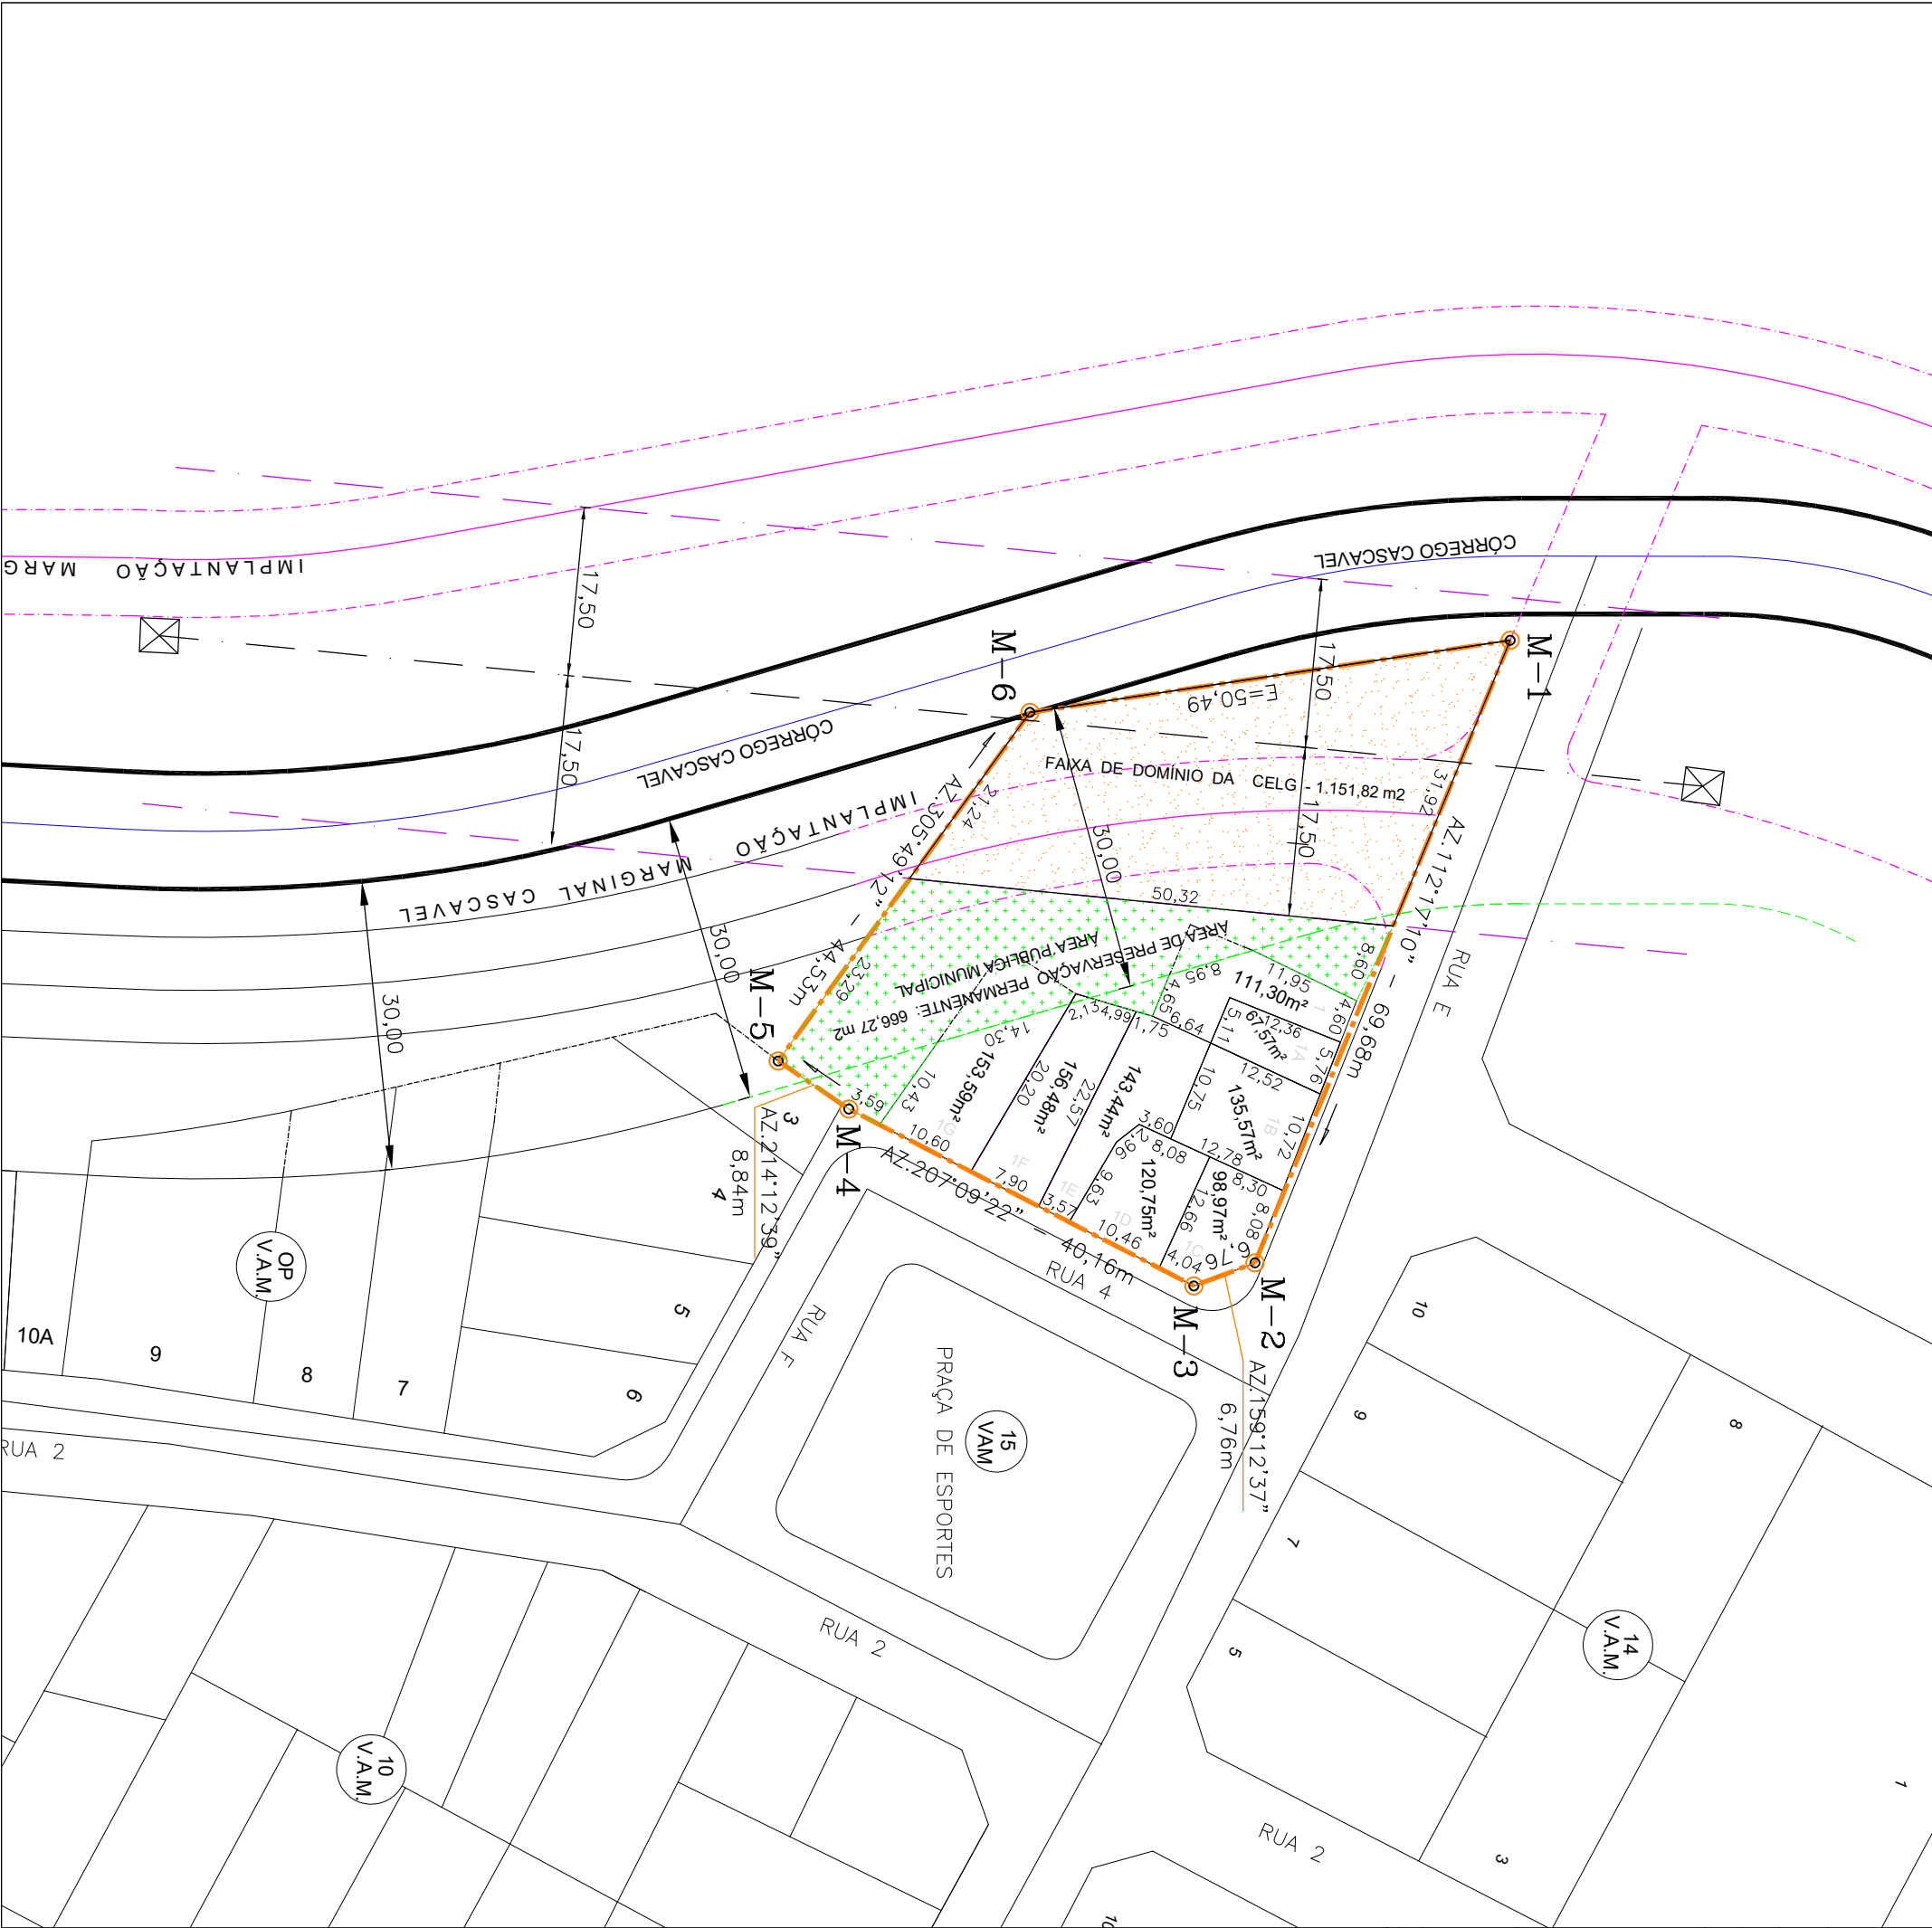

QUADRO DE ÁREAS:				
APP		ÁREAS	ÁREA TOTAL	
MATRÍCULA	LOTE - ÁREA (m2)	ÁREA DE PRESERVAÇÃO PERMANENTE	FAIXAS DE SERVIÇÃO	
01	1	111,30	666,27	2.859,37m2
	1A	67,57		
	1B	135,57		
	1C	98,97		
	1D	120,75		
	1E	143,44		
	1F	156,48		
	1G	153,59		
		-	-	-
		-	-	-
		987,67 m2	666,27 m2	1.205,43 m2
				2.859,37 m2

VILA ANA MARIA I

LEIS FEDERAIS Nº 10.257/2001 e 13.465/2017

LEIS MUNICIPAIS Nº 8834/2009 e 10.231/2018

PROCESSOS Nºs 72717848

ENDEREÇO:

LOTE 01 MATRÍCULA N.º 39.228 (AV.-7-39.228) CARTÓRIO DE REGISTRO DE IMÓVEIS DA 2ª CIRCUNSCRIÇÃO

INTERESSADO:

SECRETARIA MUNICIPAL DE PLANEJAMENTO URBANO E HABITAÇÃO

AUTORA DO PROJETO DE REGULARIZAÇÃO:

ARQ. URB. LEONICE BARROS GALVÃO, CRL - A-3271

COMPOSIÇÃO DE ÁREAS	ÁREAS (m²)	PORCENTAGEM (%)	Nº
LOTE 01	2.859,37	100,000	
ÁREA TOTAL	2.859,37		

APPROVAÇÃO

CONTEÚDO:

Projeto de Desmembramento

PRANCHA

ESCALA:

1 / 500

DATA:

DEZEMBRO/2018

MUNICÍPIO:

GOIÂNIA - GOIÁS

DESENHISTA:

LEO GALVAO

ÚNICA