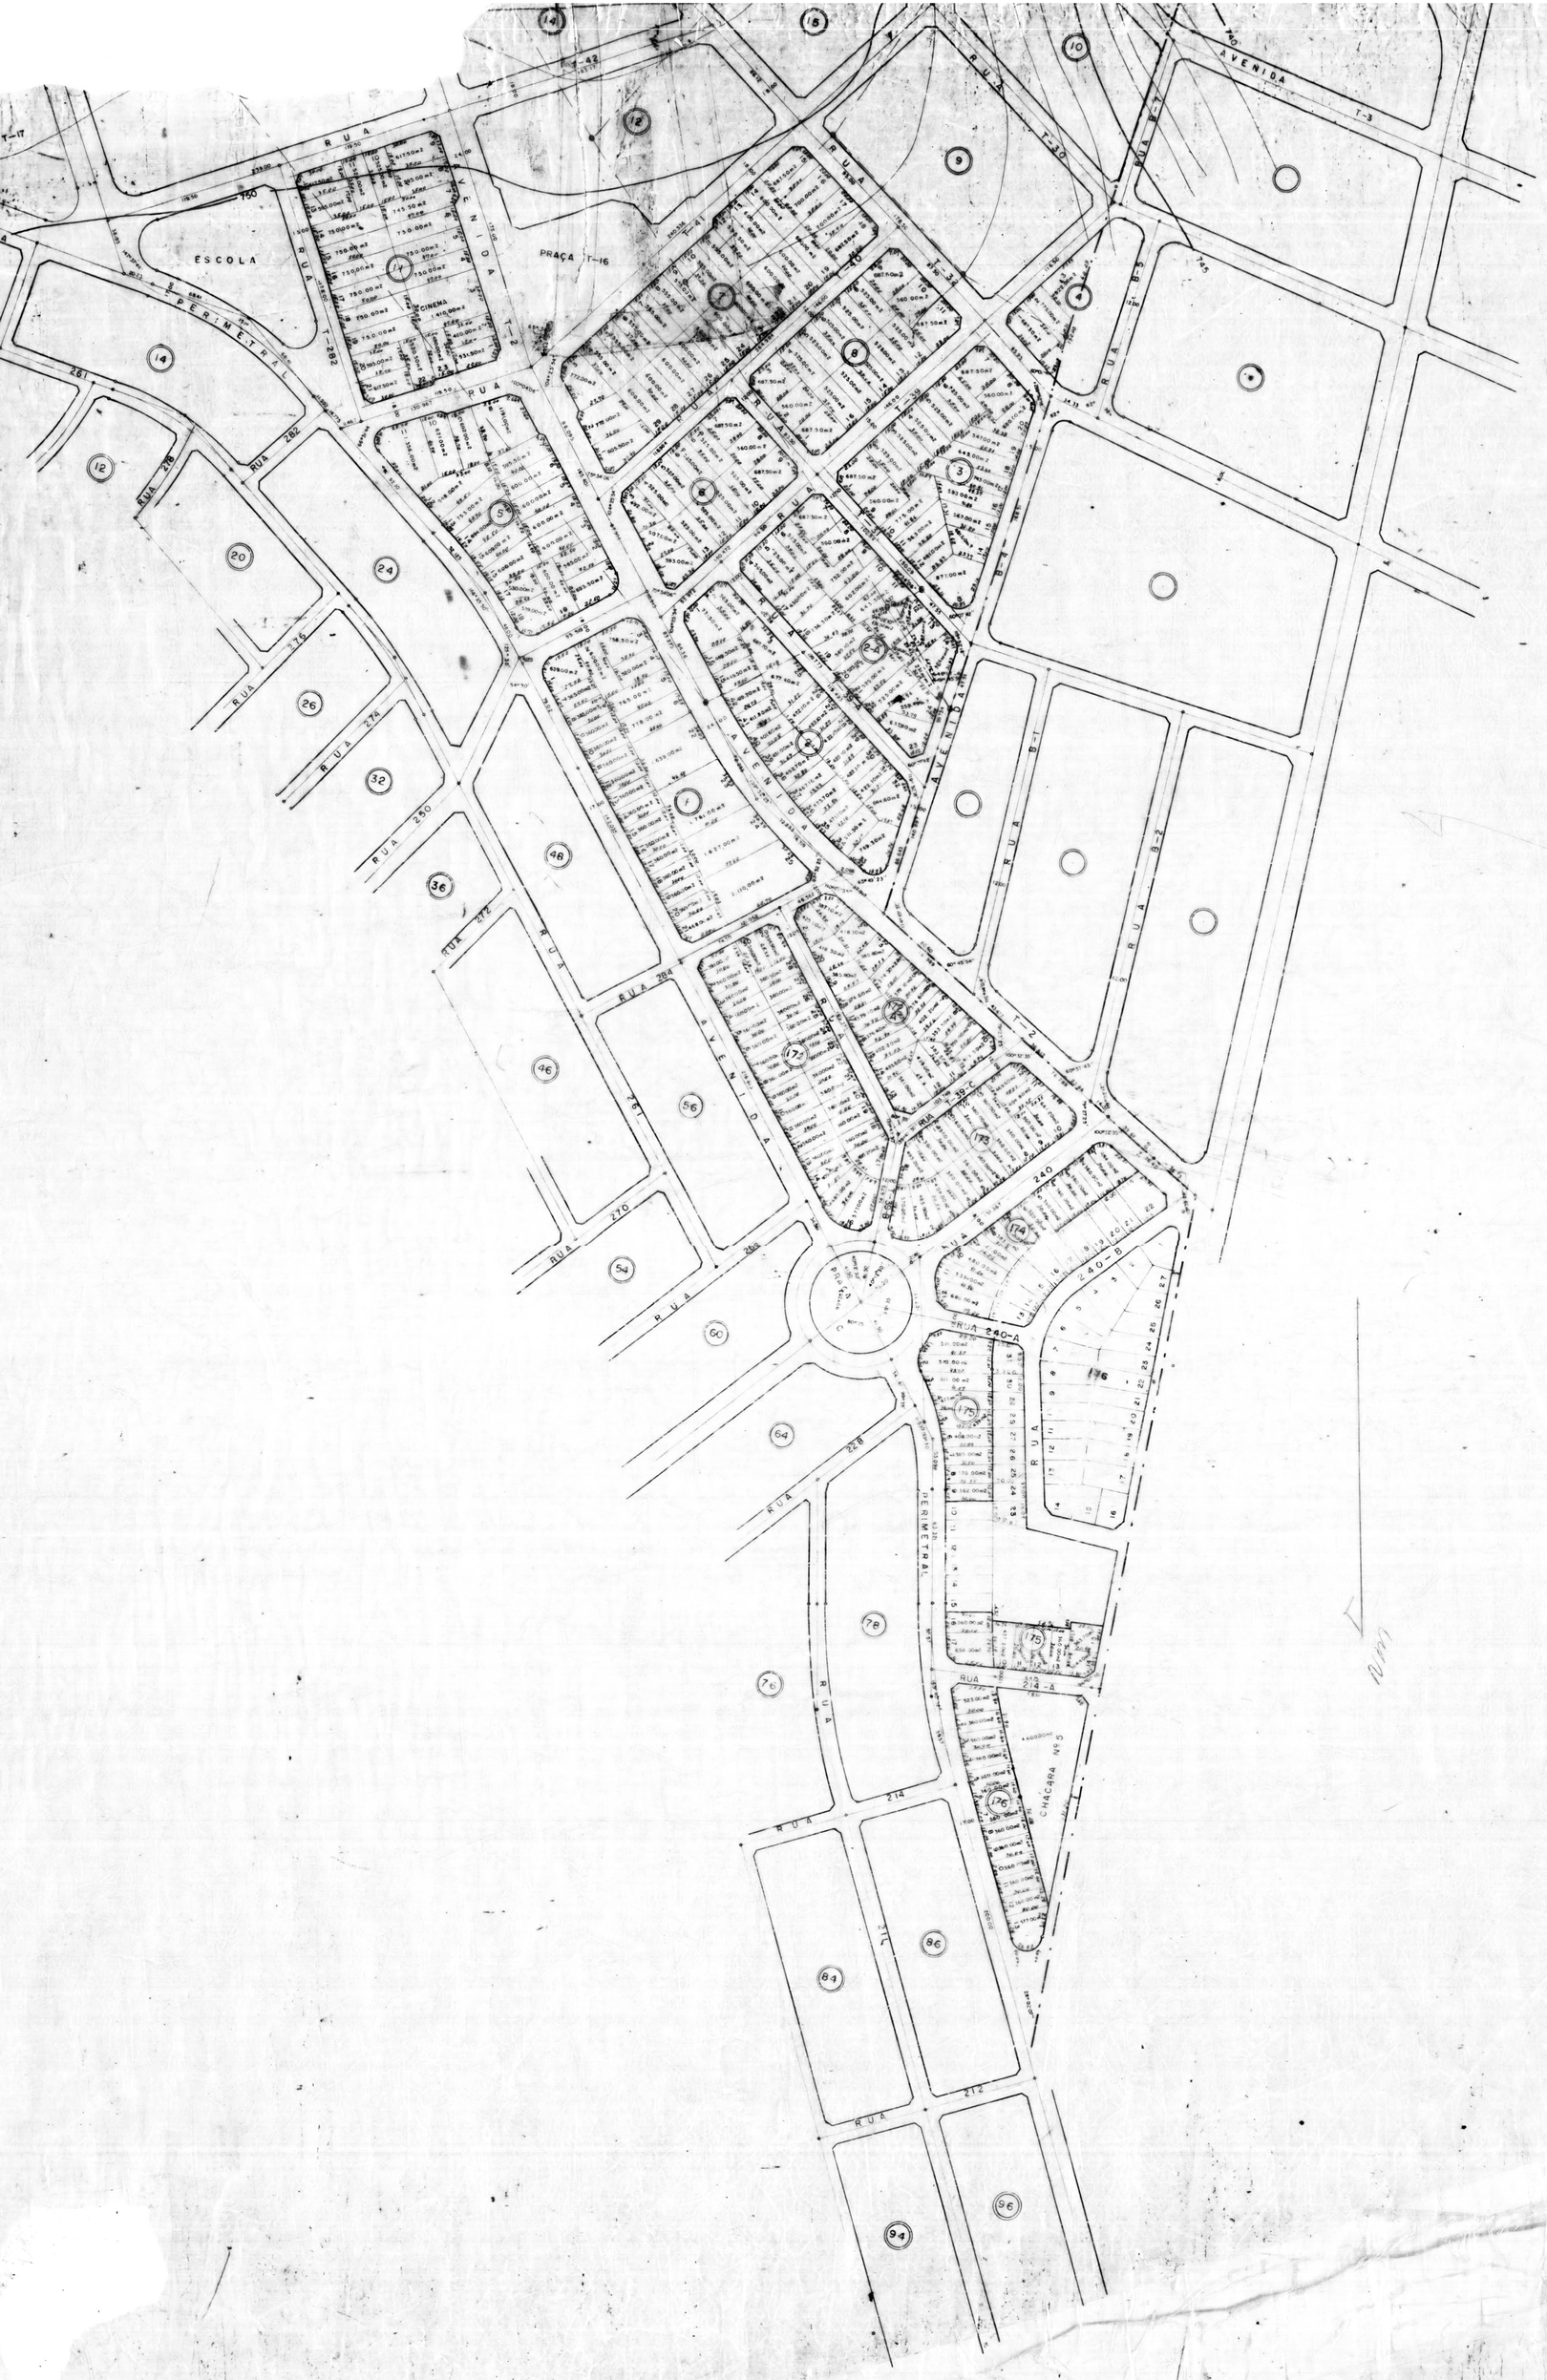

GOVÊRNO DE GOIÁS DEPARTAMENTO ESTADUAL DE SANEAMENTO	
CIDADE: GOIÂNIA	MUNICÍPIO: GOIÂNIA
PROJETO	
VISTO: DIRETOR DE DIVISÃO	
VISTO: DIRETOR GERAL	
PLANTA DE DETALHES DO SETOR BUENO	

DATA	ESCALA(S)	S.H.				ESPANHOL	CONF.
10/06/68	1:2000	GOI-	4/4	5.345		JORGE ROBERTO PAULO	ROBERTO PAULO ACEVEDO