


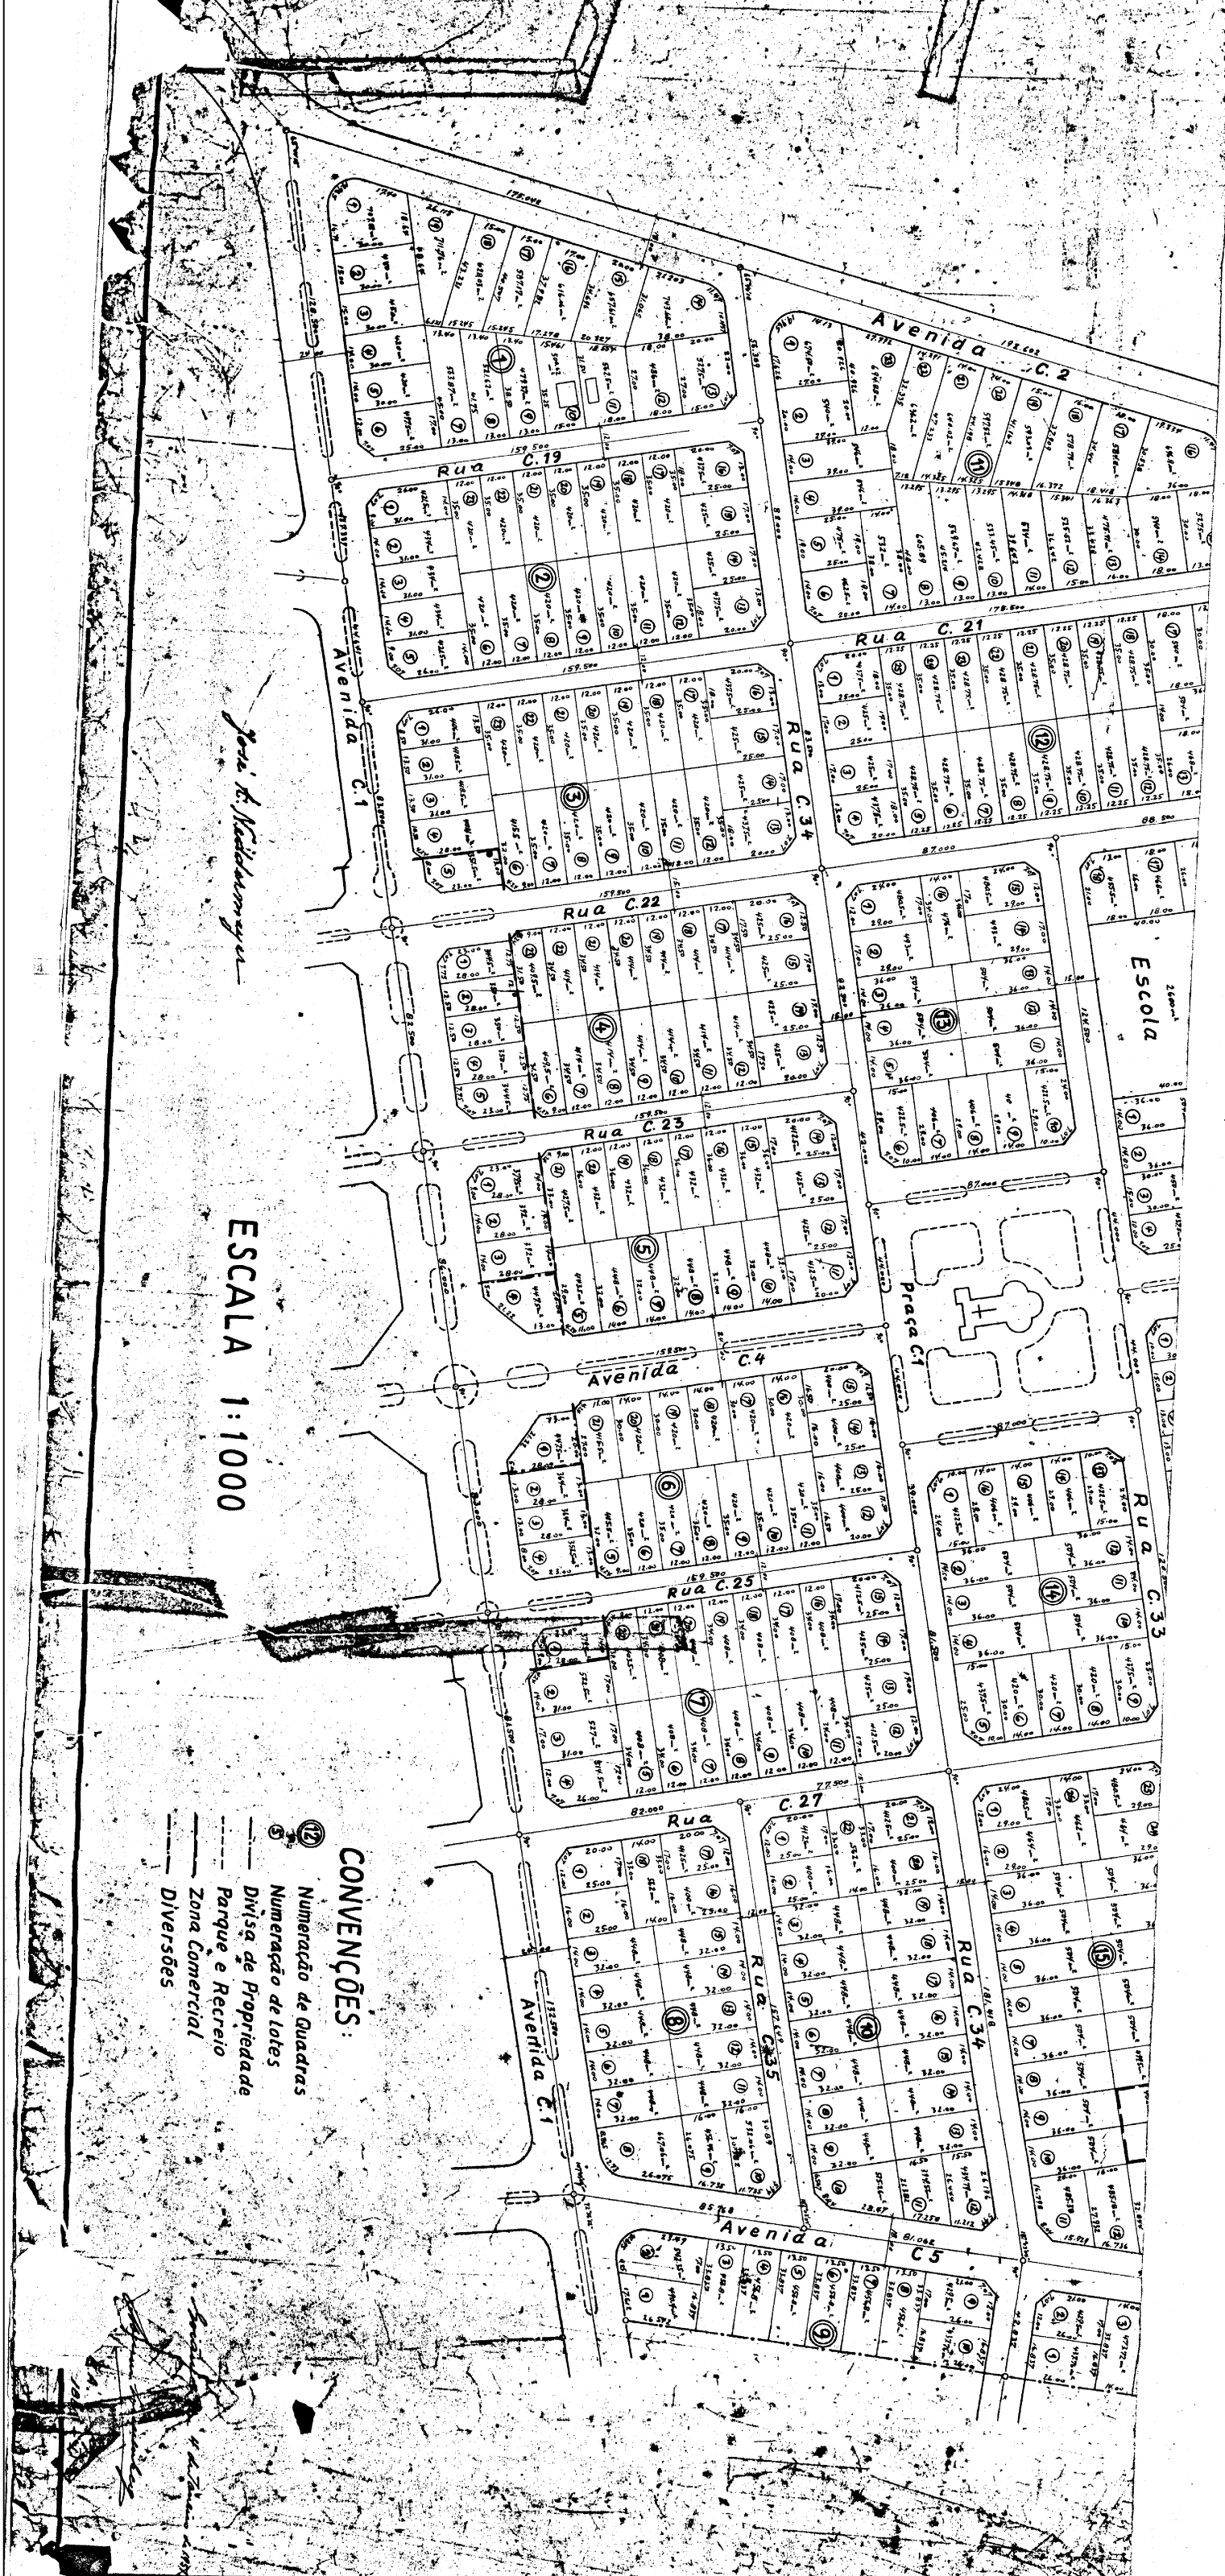

José de Medeiros

ESCALA 1:1000

- CONVENÇÕES:**
- ⑫ Numeração de Quadras
 - ⑤ Numeração de lotes
 - Divisão de Propriedade
 - Parque e Recreio
 - Zona Comercial
 - Diversões