


ESCALA 1:1000

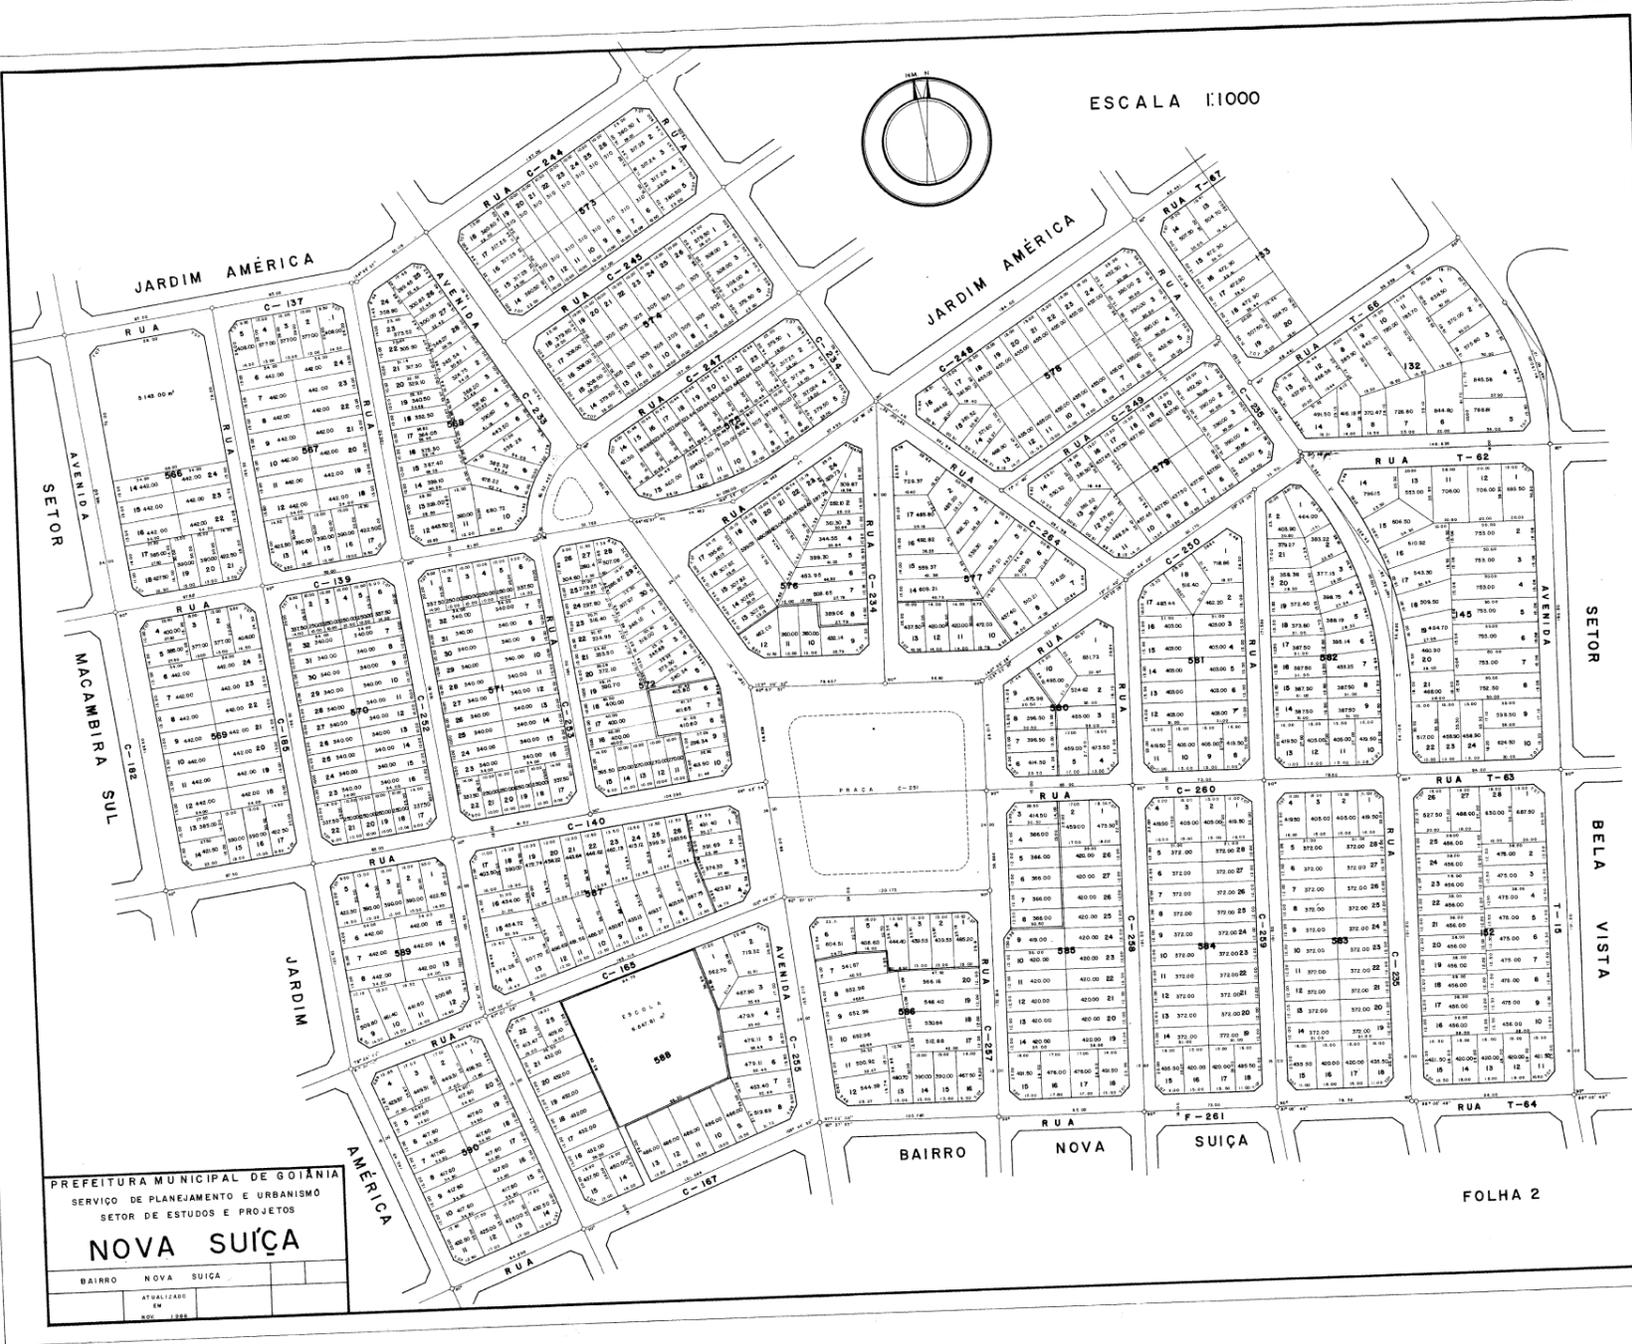

PREFEITURA MUNICIPAL DE GOIÂNIA
 SERVIÇO DE PLANEJAMENTO E URBANISMO
 SETOR DE ESTUDOS E PROJETOS

NOVA SUIÇA

BAIRRO	NOVA SUIÇA
ATUALIZADO EM	2007

FOLHA 2