




SITUAÇÃO ATUAL *esc.:1/1000*

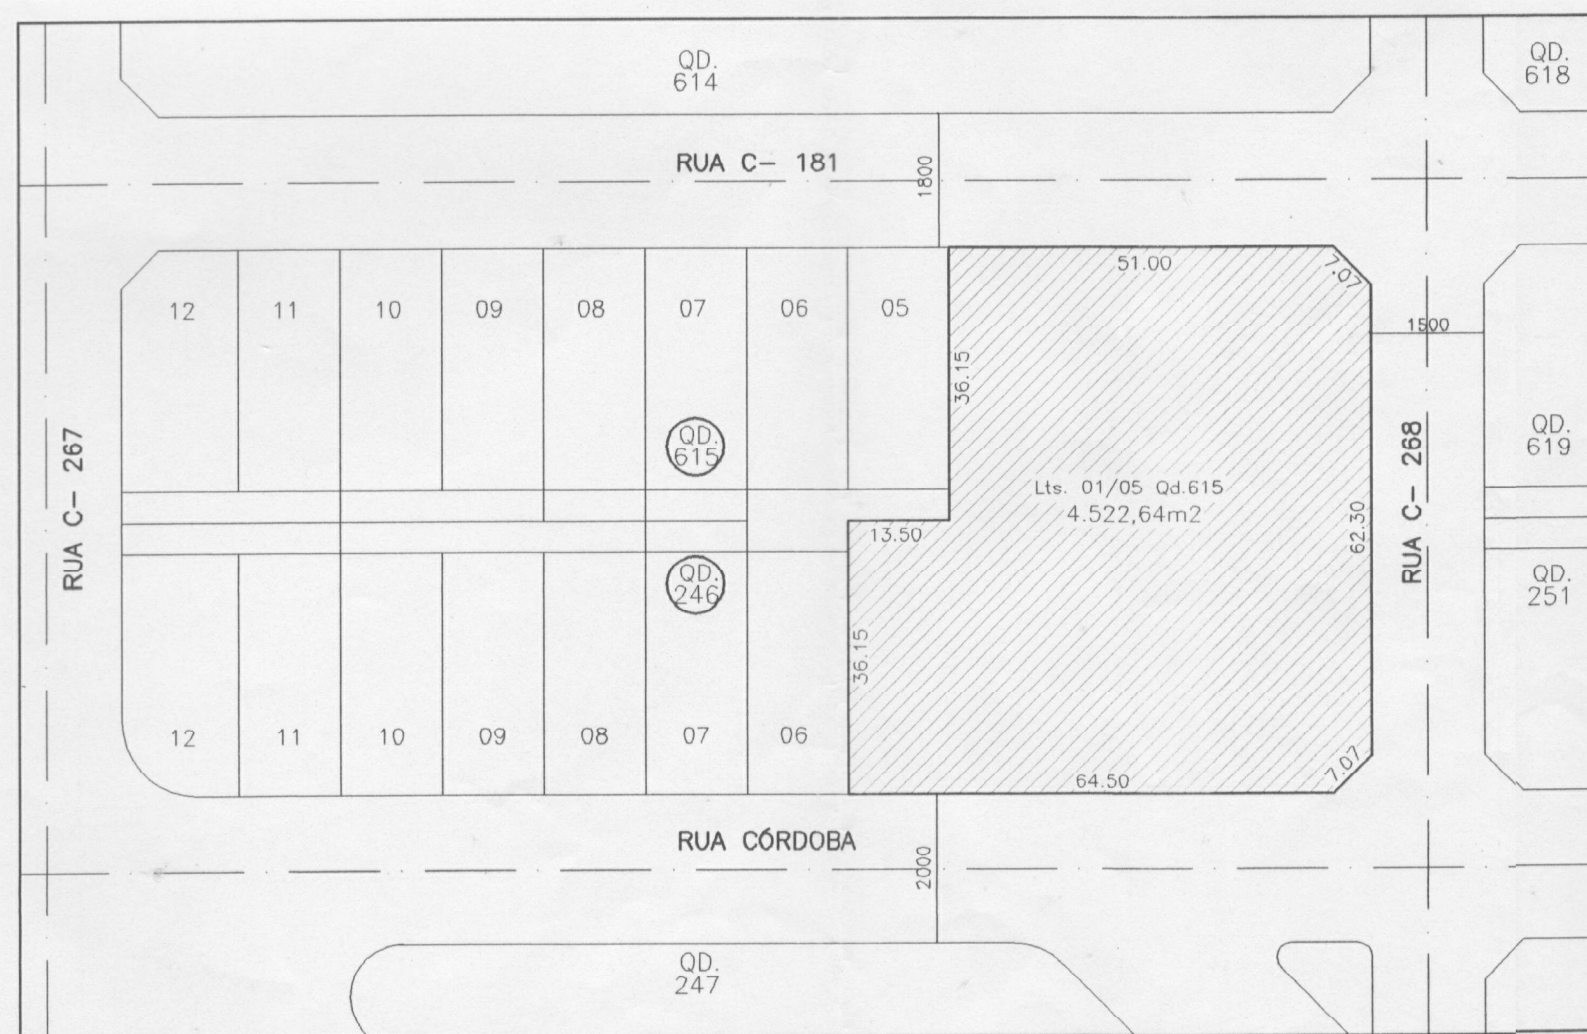


SITUAÇÃO APÓS REMEMBRAMENTO *esc.:1/1000*

Aprovado pelo Decreto n° 2301 de 01 de setembro de 2008.
Publicado no Diário Oficial n° 4445 de 08 de setembro de 2008.



125
Eudália Camuária Gomes
Matrícula 885428
Divisão de Cartografia - SEPLAM

Agrim. Oscar Helbing Gercke
Chefe da Divisão de Cartografia
SEPLAM

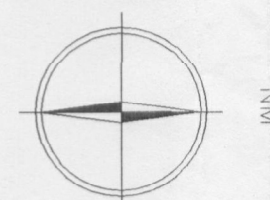

REMEMBRAMENTO

ENDEREÇO :
RUA C-181, C/ RUA C-268, C/ RUA CORDOBA, Qd.615, Lts. 1/5, BAIRRO NOVA SUIÇA,
GOIÂNIA-GO

ASSINATURA :

ÁREA DOS LOTES REMEMBRADOS: 4.522,64m²

Joane Rami Mahamed

PROP.:
AM. ENGENHARIA E CONSTRUÇÃO LTDA.

R.T.:

ENG. CIVIL ASSAD MAHAMED - CREA GO 263/D - DF

APROVAÇÃO :

CONTEUDO

SITUAÇÃO ATUAL , SITUAÇÃO APÓS REMEMBRAMENTO

DESENHO
PRISCILA

DATA
MARÇO/2008

ESCALA
INDICADA

PRANCHA

1 / 1