


MANO DE URBANIZAÇÃO

GOIÂNIA, CAPITAL DO ESTADO

"VILA SOL NASCENTE"

PROPRIETÁRIO : SNR. ITIJU IWAMOTO

ESCALA : 1:1000

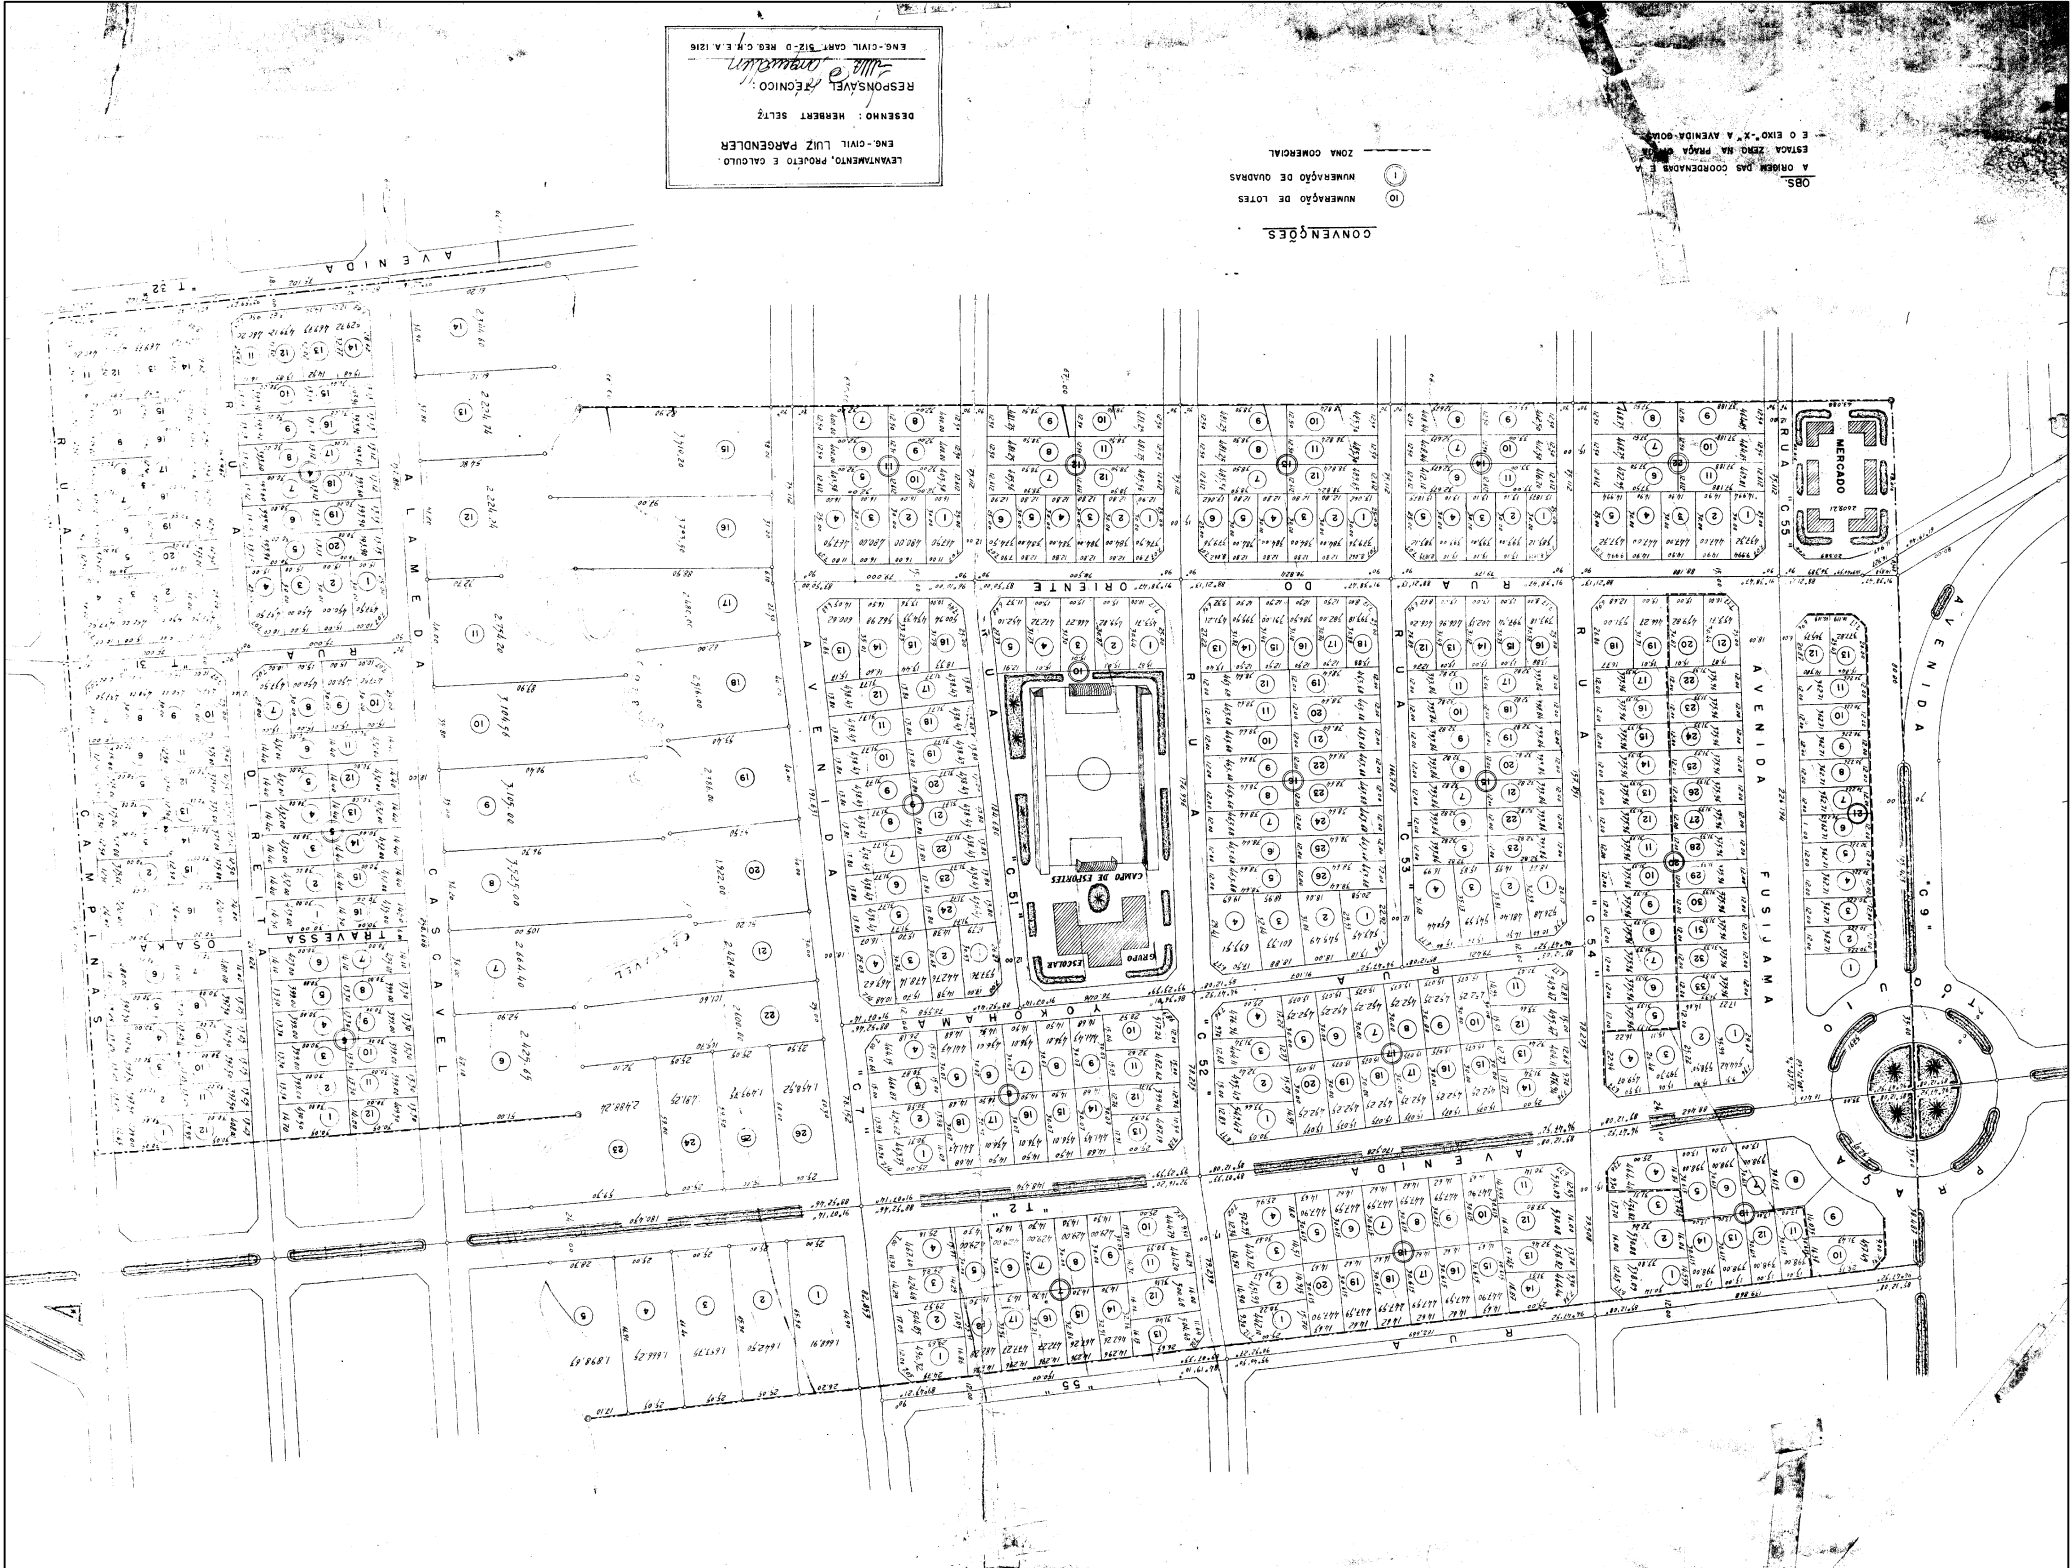

LEVANTAMENTO, PROJETO E CÁLCULO
ENR. CIVIL LUIZ PARZENLER
DESENHO: HERBERT SELTZ
RESPONSÁVEL TÉCNICO
-MIL-
ENR. CIVIL CARL. SIZ. D. REG. O. M. E. A. 1216

CONVENÇÕES
10. NUMERAÇÃO DE QUADRAS
11. ZONA COMERCIAL

985.
A ORDEM DAS COORDENADAS É
ESTAR: ZENIT, NA PÁGINA 100
E O EIXO "X" A AVENIDA-SOL