


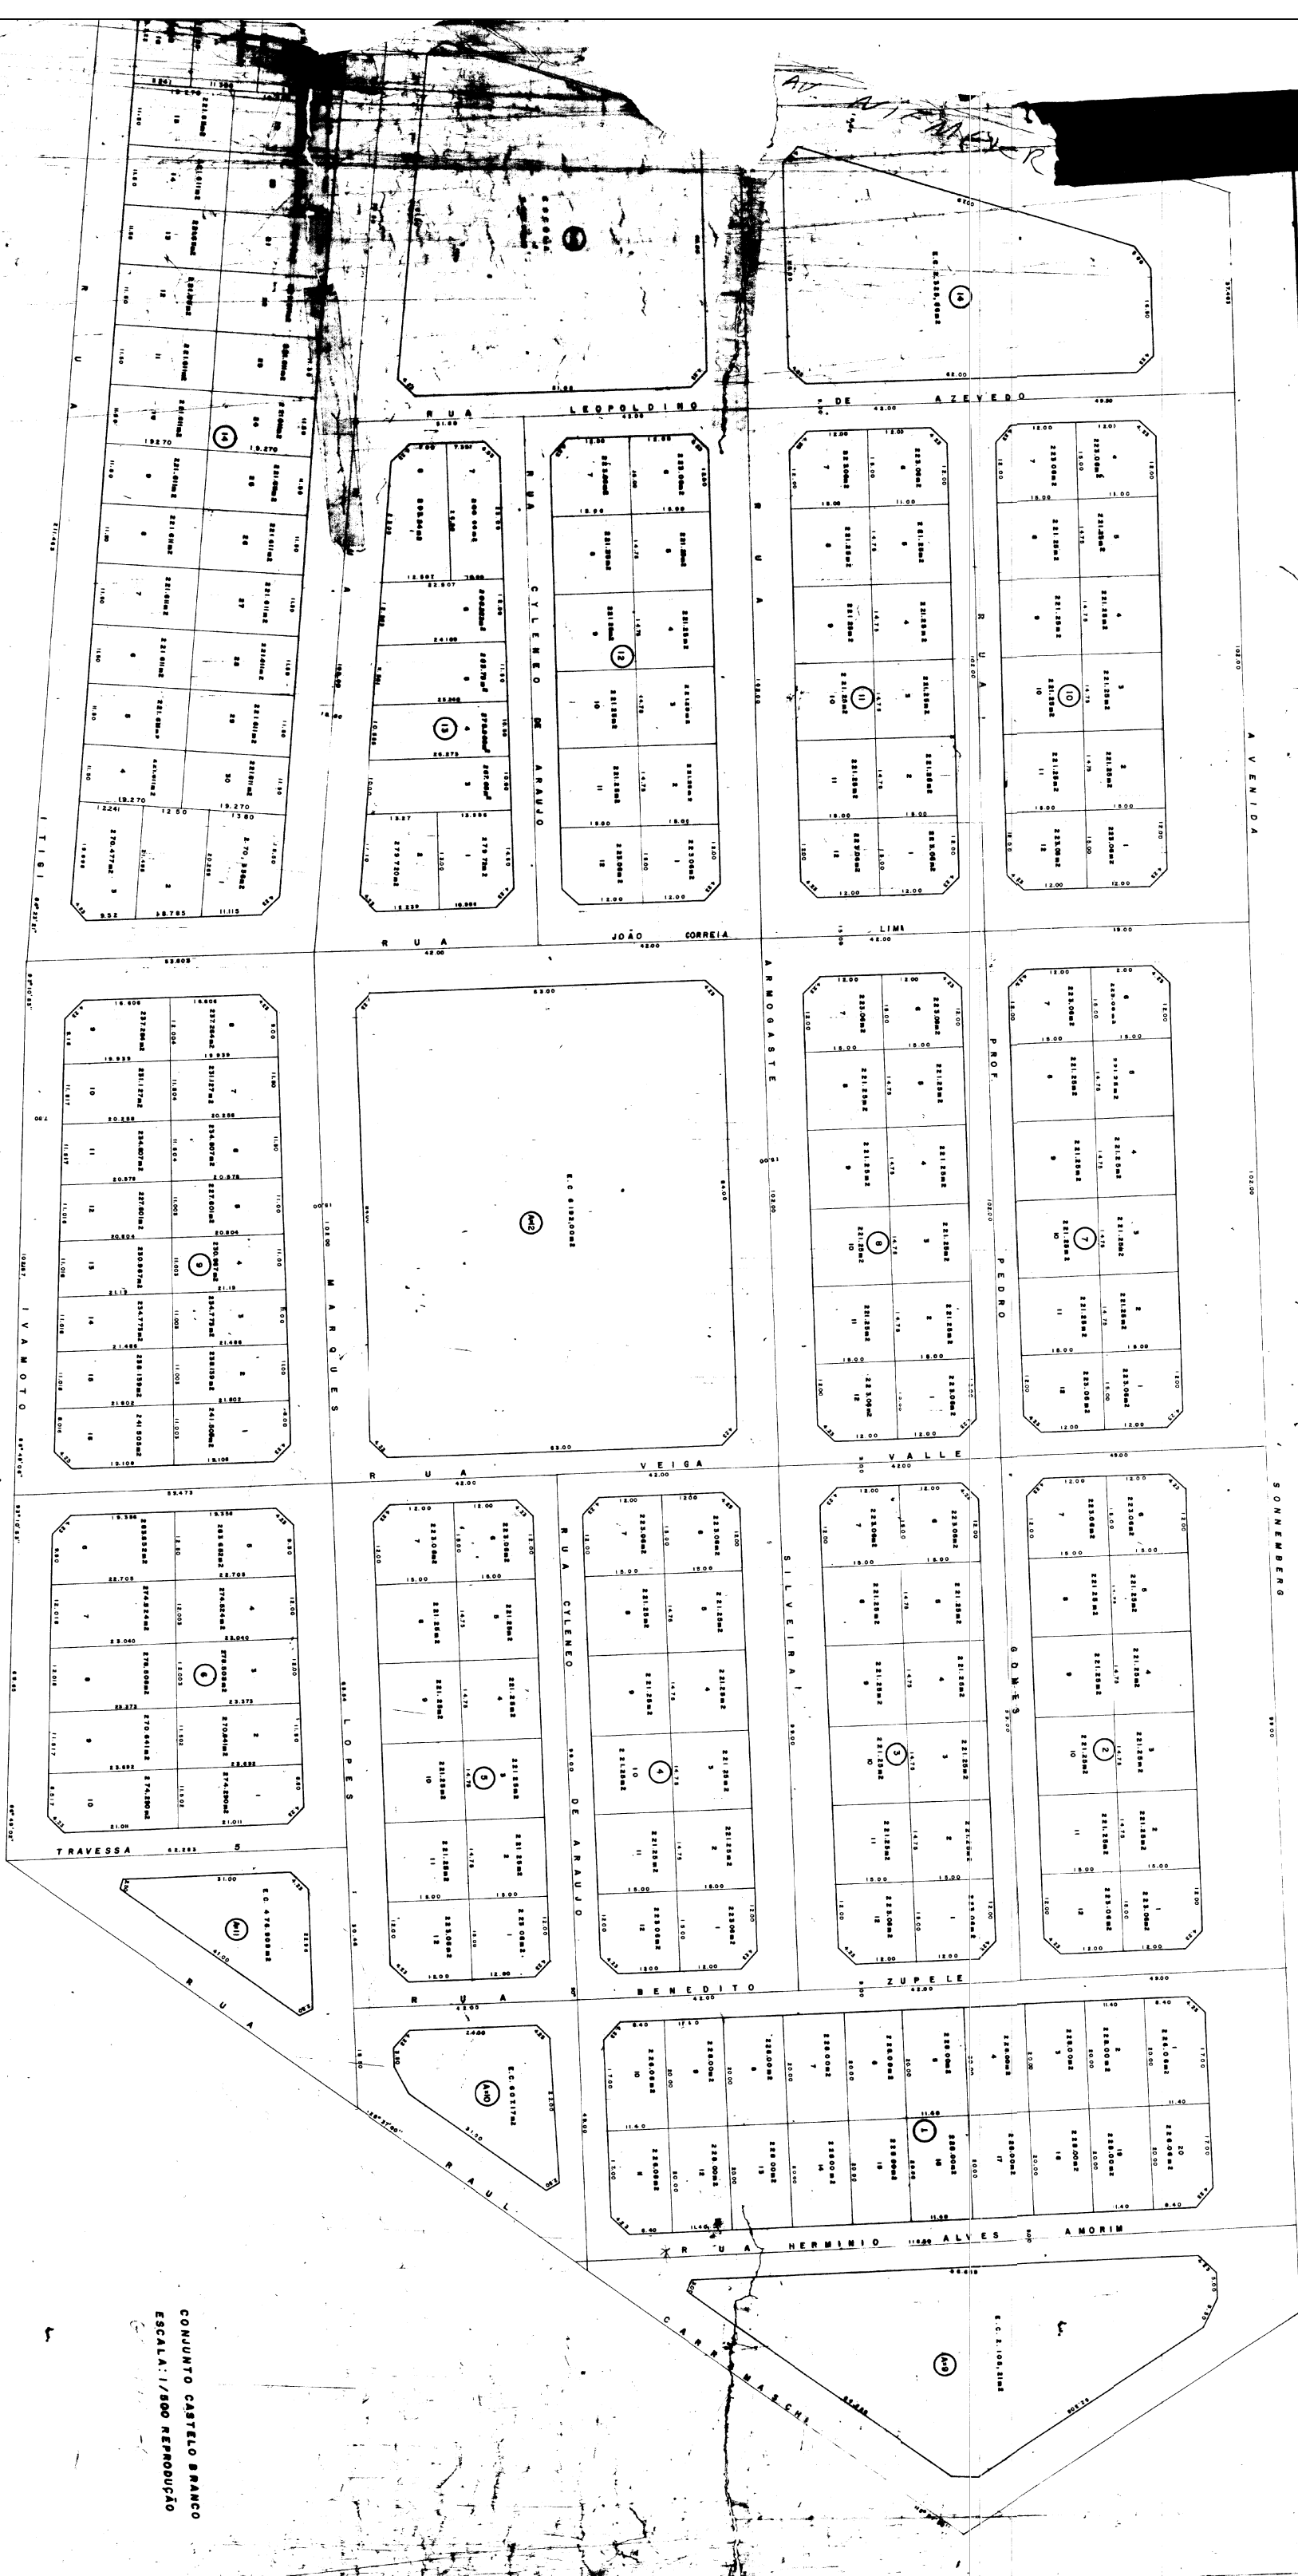

CONJUNTO CASTELO BRANCO
ESCALA: 1/500 REPRODUÇÃO