
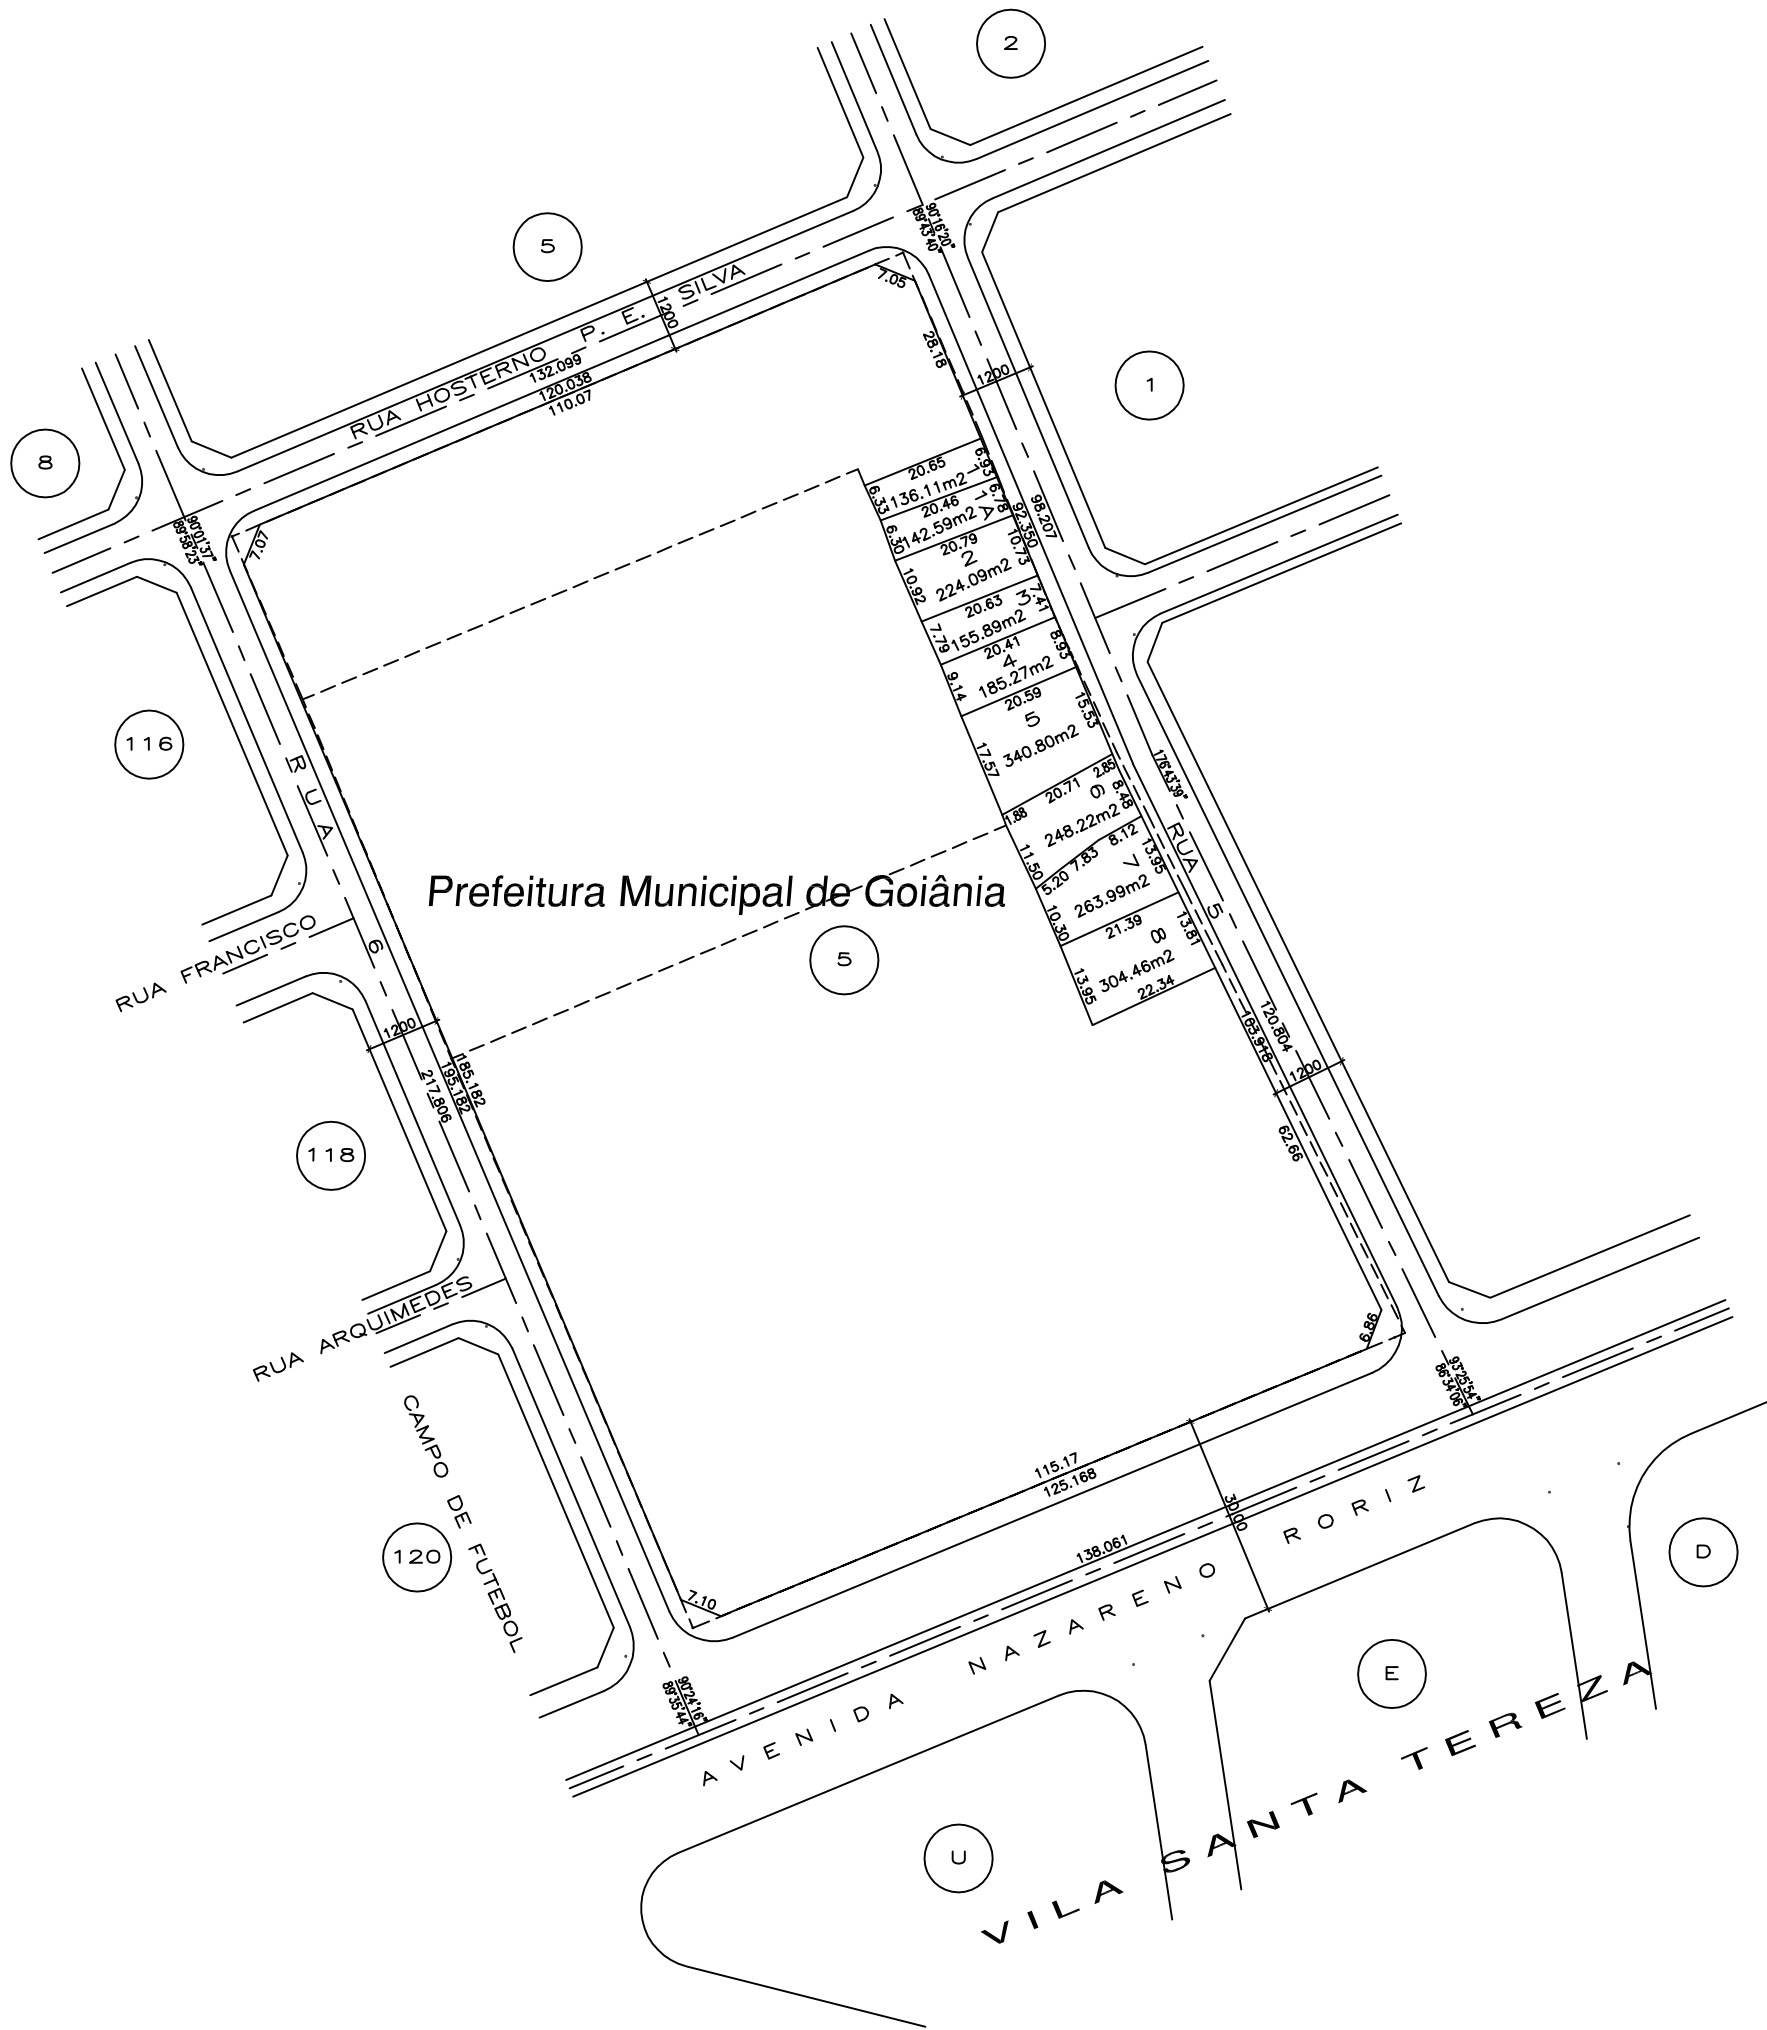
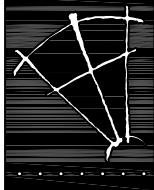


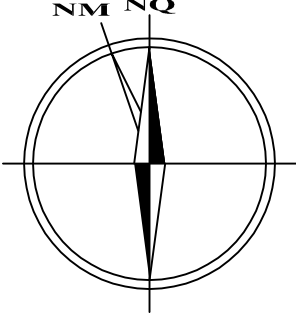

SITUAÇÃO POSTERIOR AO DESMEMBRAMENTO *esc 1:1000*

OBS:
TÍTULO DE PROPRIEDADE
TRANSCRIÇÃO n° 11.538 DO 3° CARTÓRIO DE REGISTRO IMOBILIÁRIO
DATADA DE 19 DE AGOSTO DE 1944, PARTE DA ÁREA DE 6 ALQ. DA
FAZENDA MACAMBIRA ADQUIRIDO PELA PREFEITURA MUNICIPAL DE GOIÂNIA
DO SR. OSTERNO POTENCIANO DA SILVA E SUA ESPOSA.

 GOVERNO DA CIDADE DE GOIÂNIA Secretaria Municipal de Planejamento – SEPLAM	
PROJETO DE REGULARIZAÇÃO	
APROVAÇÃO	NORTE 
DESMEMBRAMENTO RUA 5, QUADRA 5, VILA AURORA	
ÓRGÃO PROMOTOR: <i>PREFEITURA DE GOIÂNIA</i>	
SECRETARIA MUNICIPAL DE PLANEJAMENTO ENG° UASSY GOMES DA SILVA	
PROJETO: ARQ° VALÉRIA FLEURY C. PENIDO CREA–GO 2199/D Assessoria Técnica – SEPLAM	LEVANTAMENTO E CALCULO: JOÃO REBOUÇAS DE S. FILHO CREA–GO 1991/TD Divisão de Cartografia – SEPLAM
OBS: A RESPONSABILIDADE DA IMPLANTAÇÃO CABE AO LOTEADOR.	
CONTEUDO: SITUAÇÃO ANTERIOR AO DESMEMBRAMENTO DESMEMBRAMENTO PROPOSTO SITUAÇÃO POSTERIOR AO DESMEMBRAMENTO	
ELABORAÇÃO: HANS L. T. S.	DATA: FEVEREIRO/99
FOLHA: 1 1	