


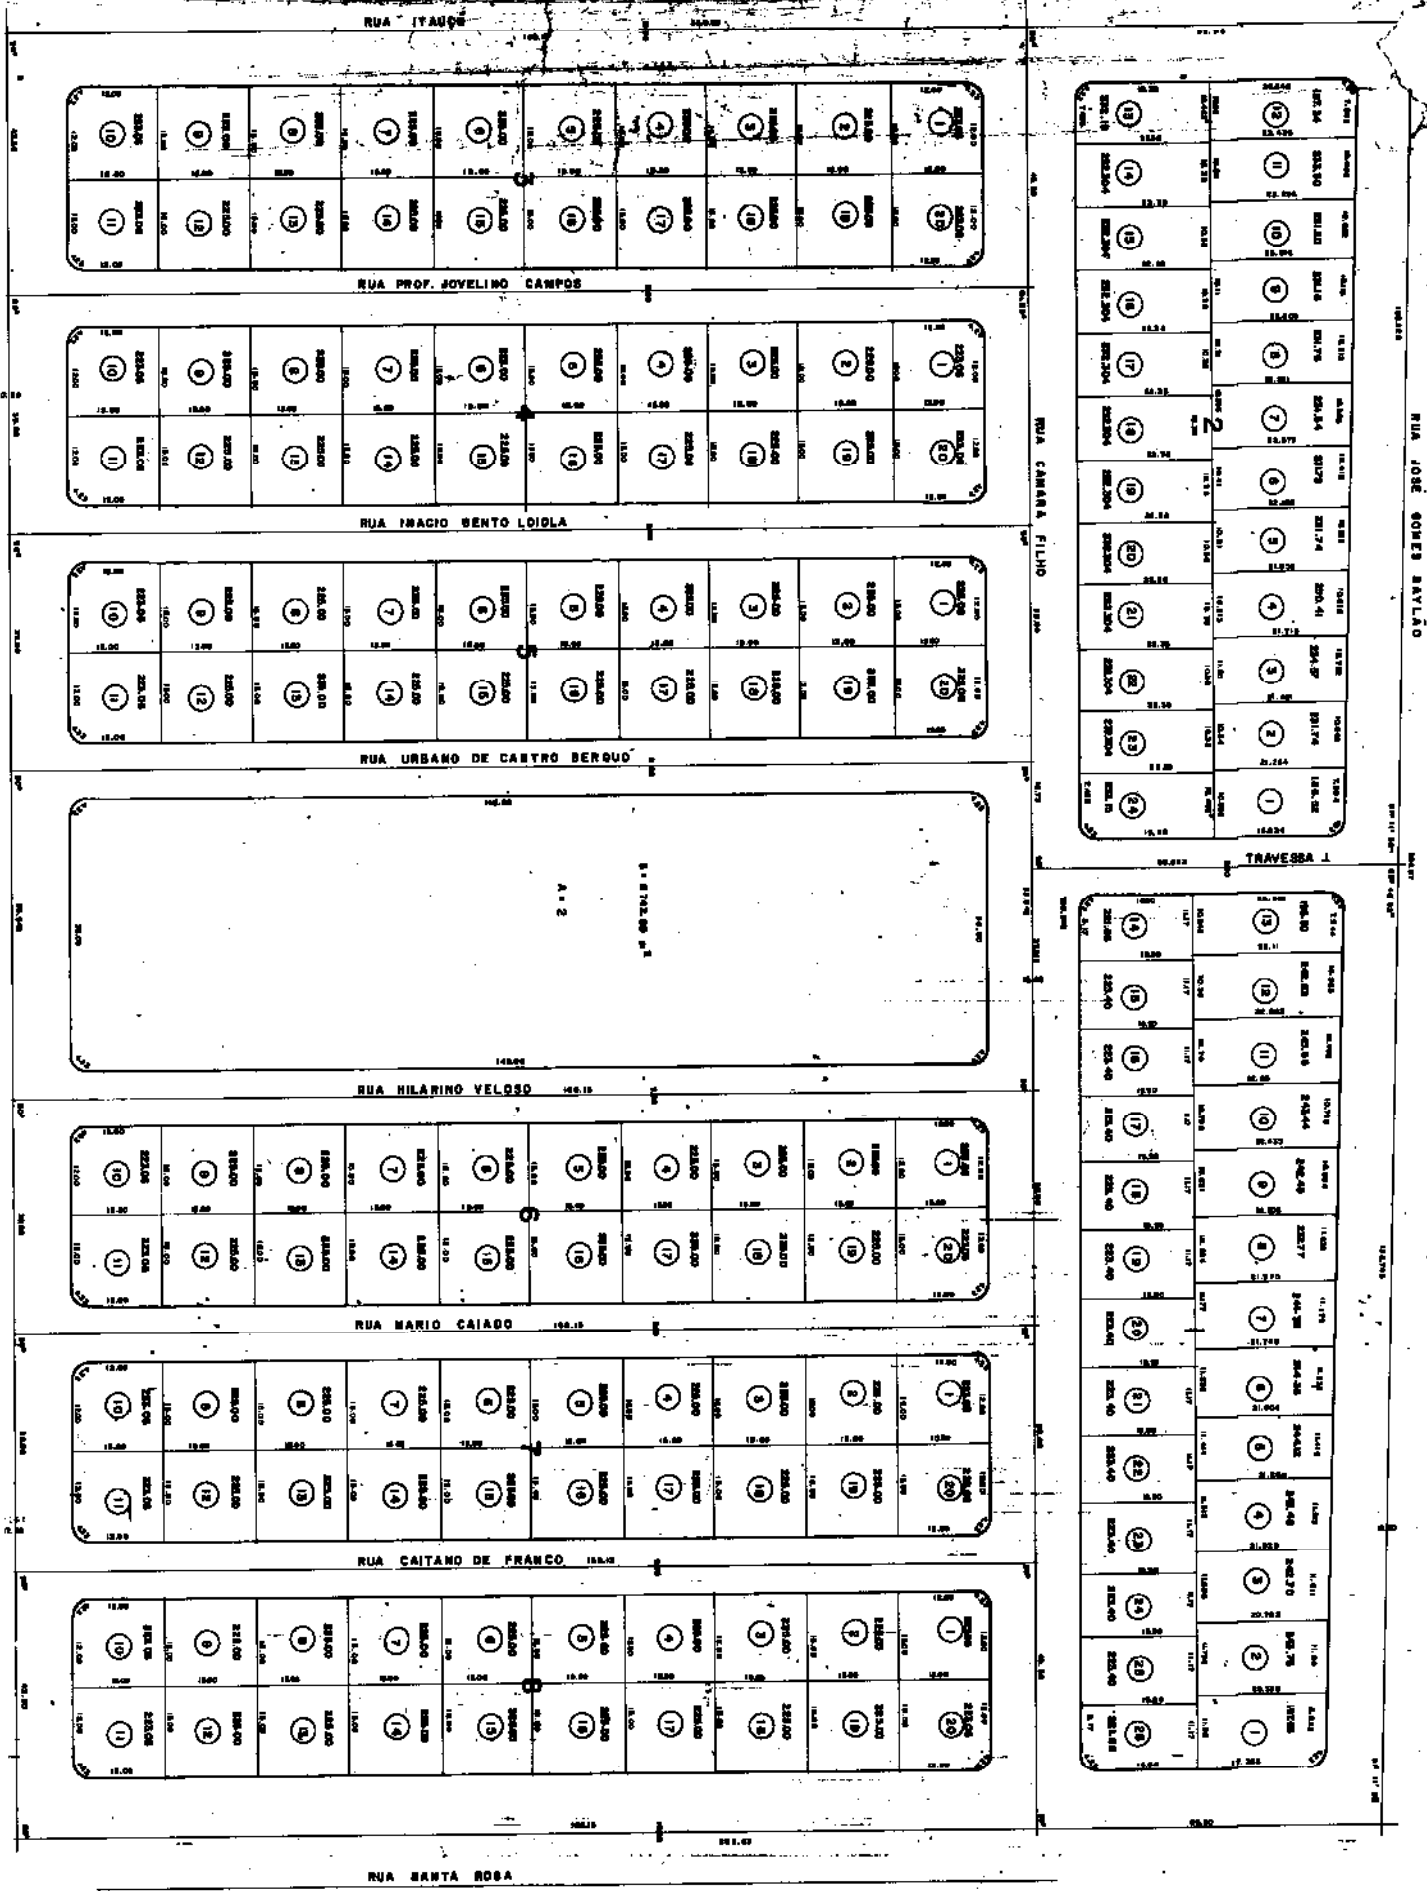

CHOSPEGO
 PROMOTORA
 SETOR MUNICIPAL DAS COOPERAÇÕES
 ÁREA EM LOTES 18.07.00 m²
 ÁREA EM EC. 5.740.00 m²
 ÁREA EM RUAS 11.380.00 m²
 TOTAL NESTA PLANCHA 35.190.00 m²
CONJUNTO GUADALUARA I
FOLHA I