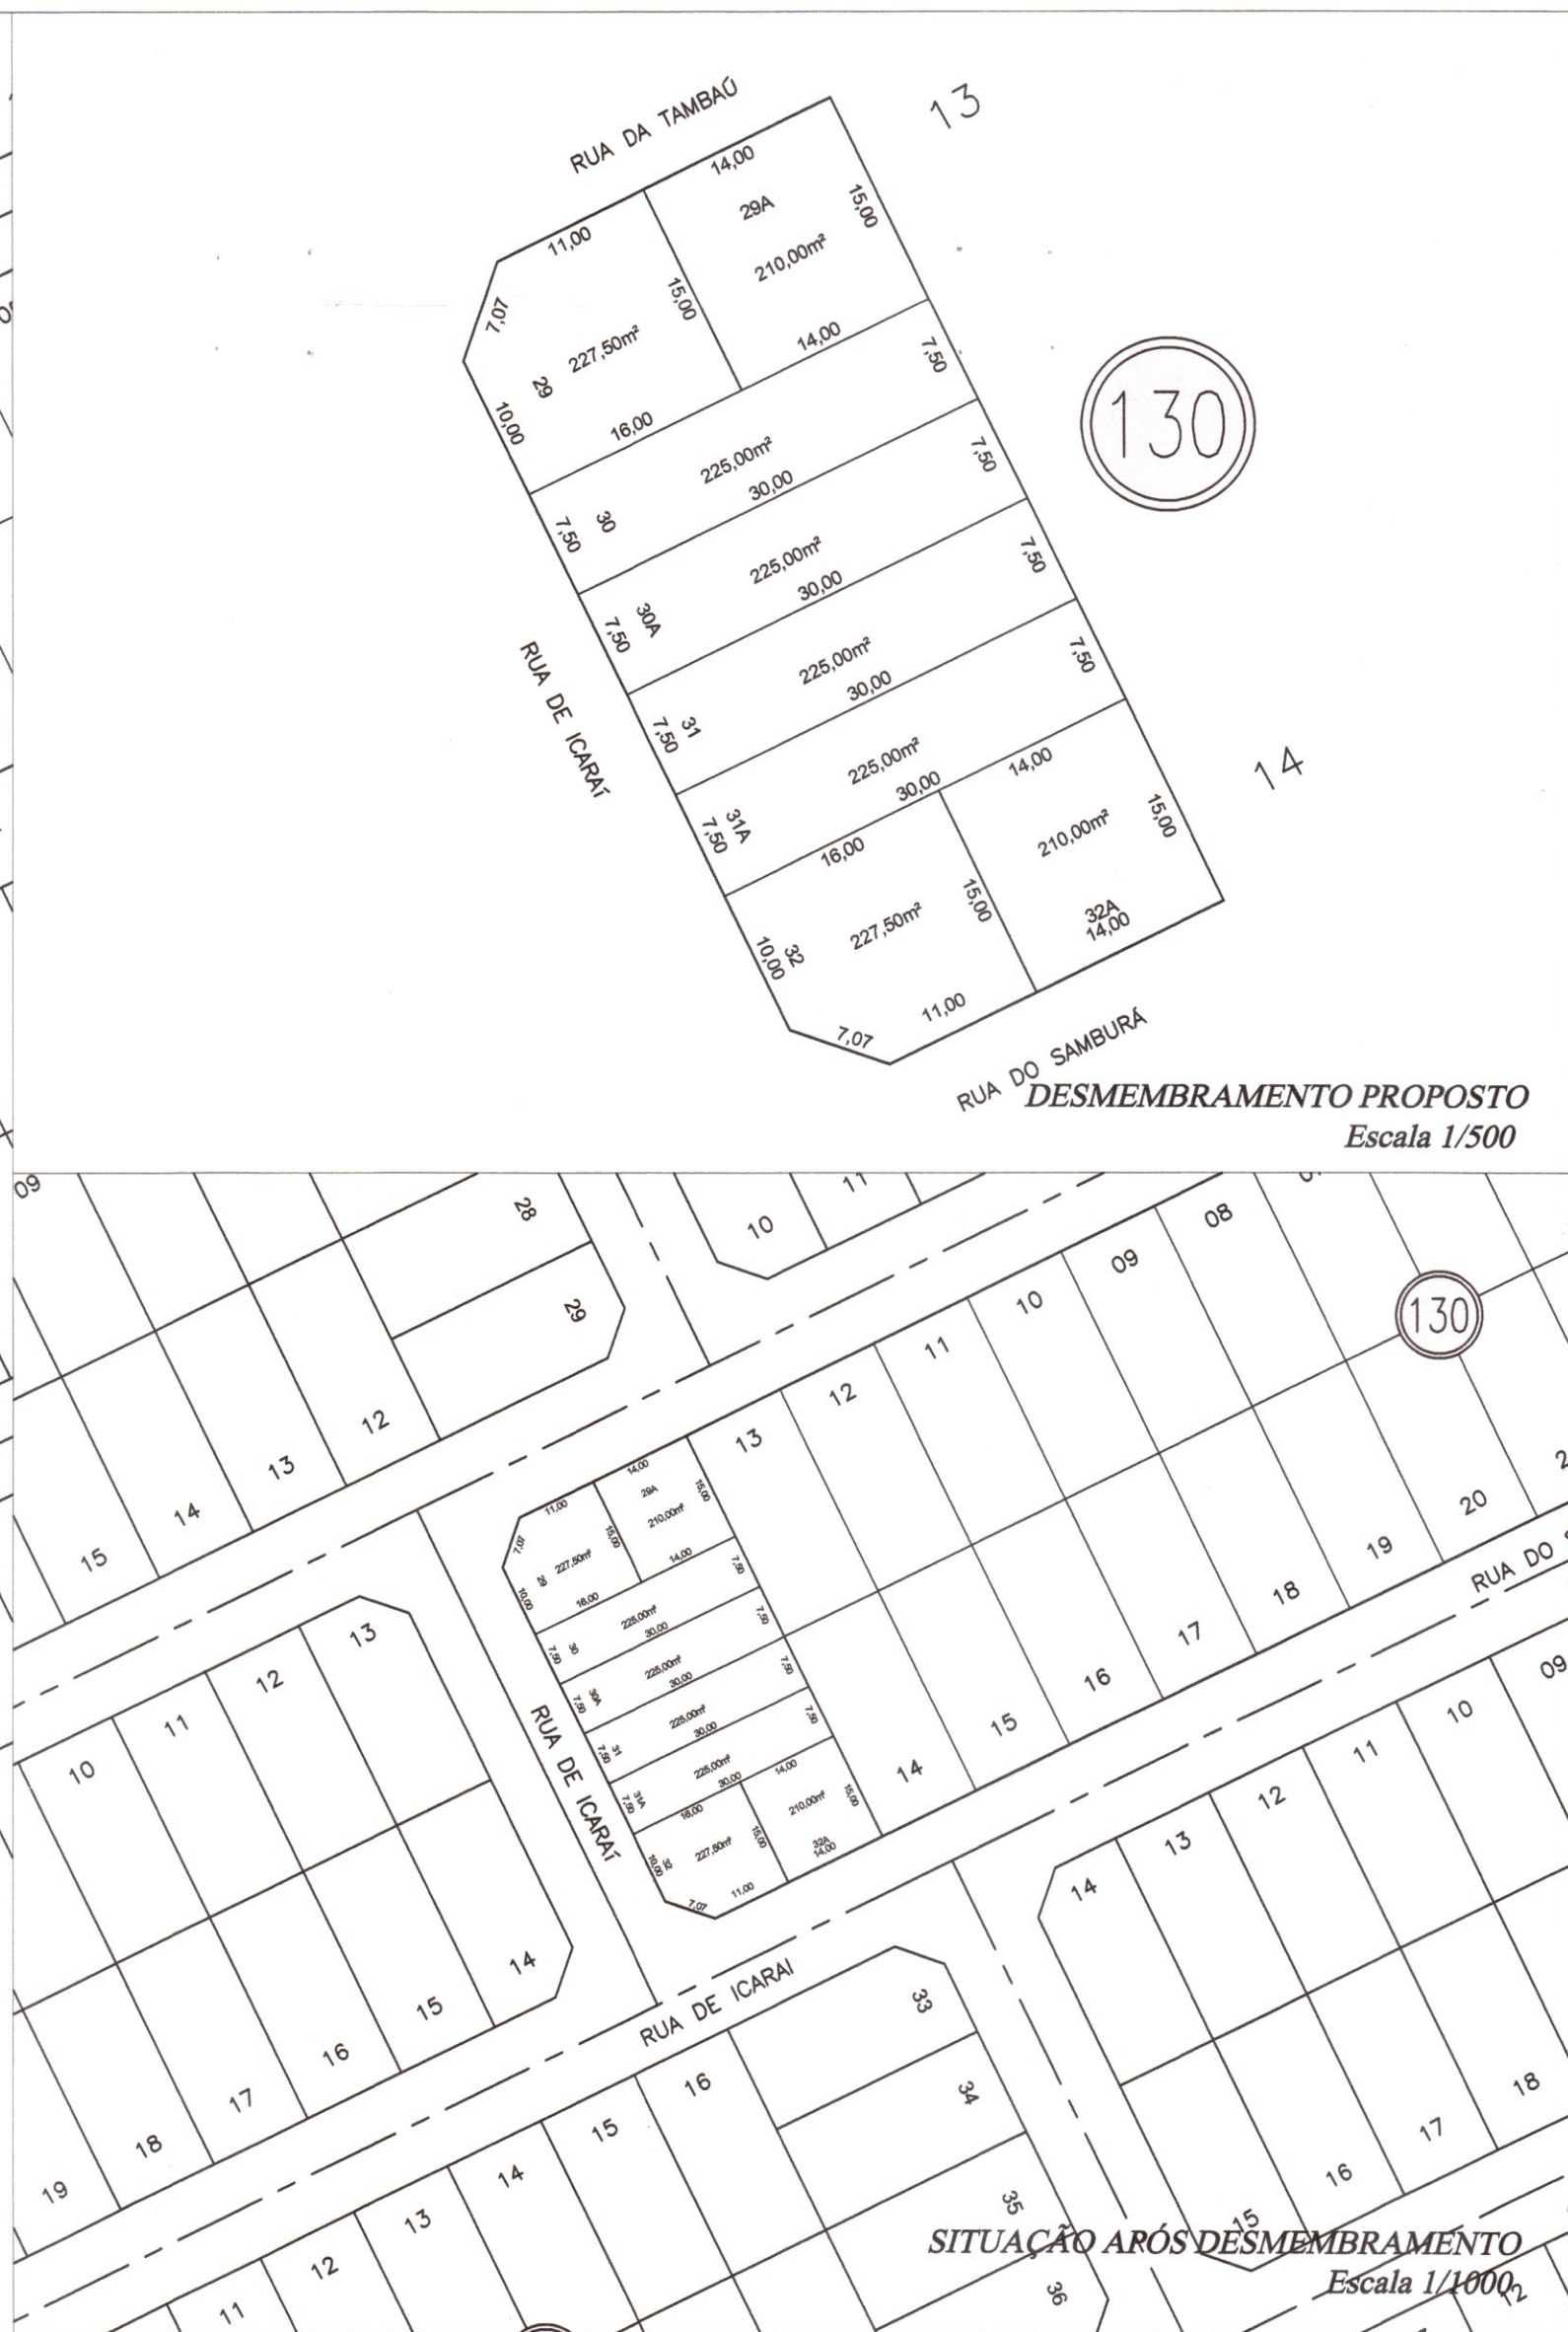


"REGULARIZAÇÃO FUNDIÁRIA" "DESMEMBRAMENTO"

PROCESSO Nº: 80770944

RUA DA TAMBAÚ, RUA DE ICARAI E RUA DO SAMBURÁ QUADRA 130
LOTES 29, 30, 31 E 32 JARDIM ATLÂNTICO
GOIÂNIA - GO

PROPRIETÁRIO(S):

SECRETARIA MUNICIPAL DE PLANEJAMENTO URBANO E HABITAÇÃO

AUTOR DO PROJETO:

RESPONSÁVEL TÉCNICO:

Ellen Lilian Prado Cardoso
ELLEN LILIAN PRADO CARDOSO
CAU A54.353-5

Ellen Lilian Prado Cardoso
ELLEN LILIAN PRADO CARDOSO
CAU A54.353-5

APROVAÇÃO:



CONTEÚDO:

SITUAÇÃO ATUAL

DESMEMBRAMENTO PROPOSTO

SITUAÇÃO APÓS DESMEMBRAMENTO

ÁREA LOTES:

LOTE 29 - 437,50 m2

LOTE 30 - 450,00 m2

LOTE 31 - 450,00 m2

LOTE 32 - 437,50 m2

PRANCHA:

1/1

ESCALA:

INDICADA

DATA:

15/10/2019

DESENHO:

PLOTTER