


- CONVENÇÕES —
- NUMERAÇÃO DE LOTES
  - NUMERAÇÃO DE QUADRAS
  - - - DIVISA
  - - - COMERCIO

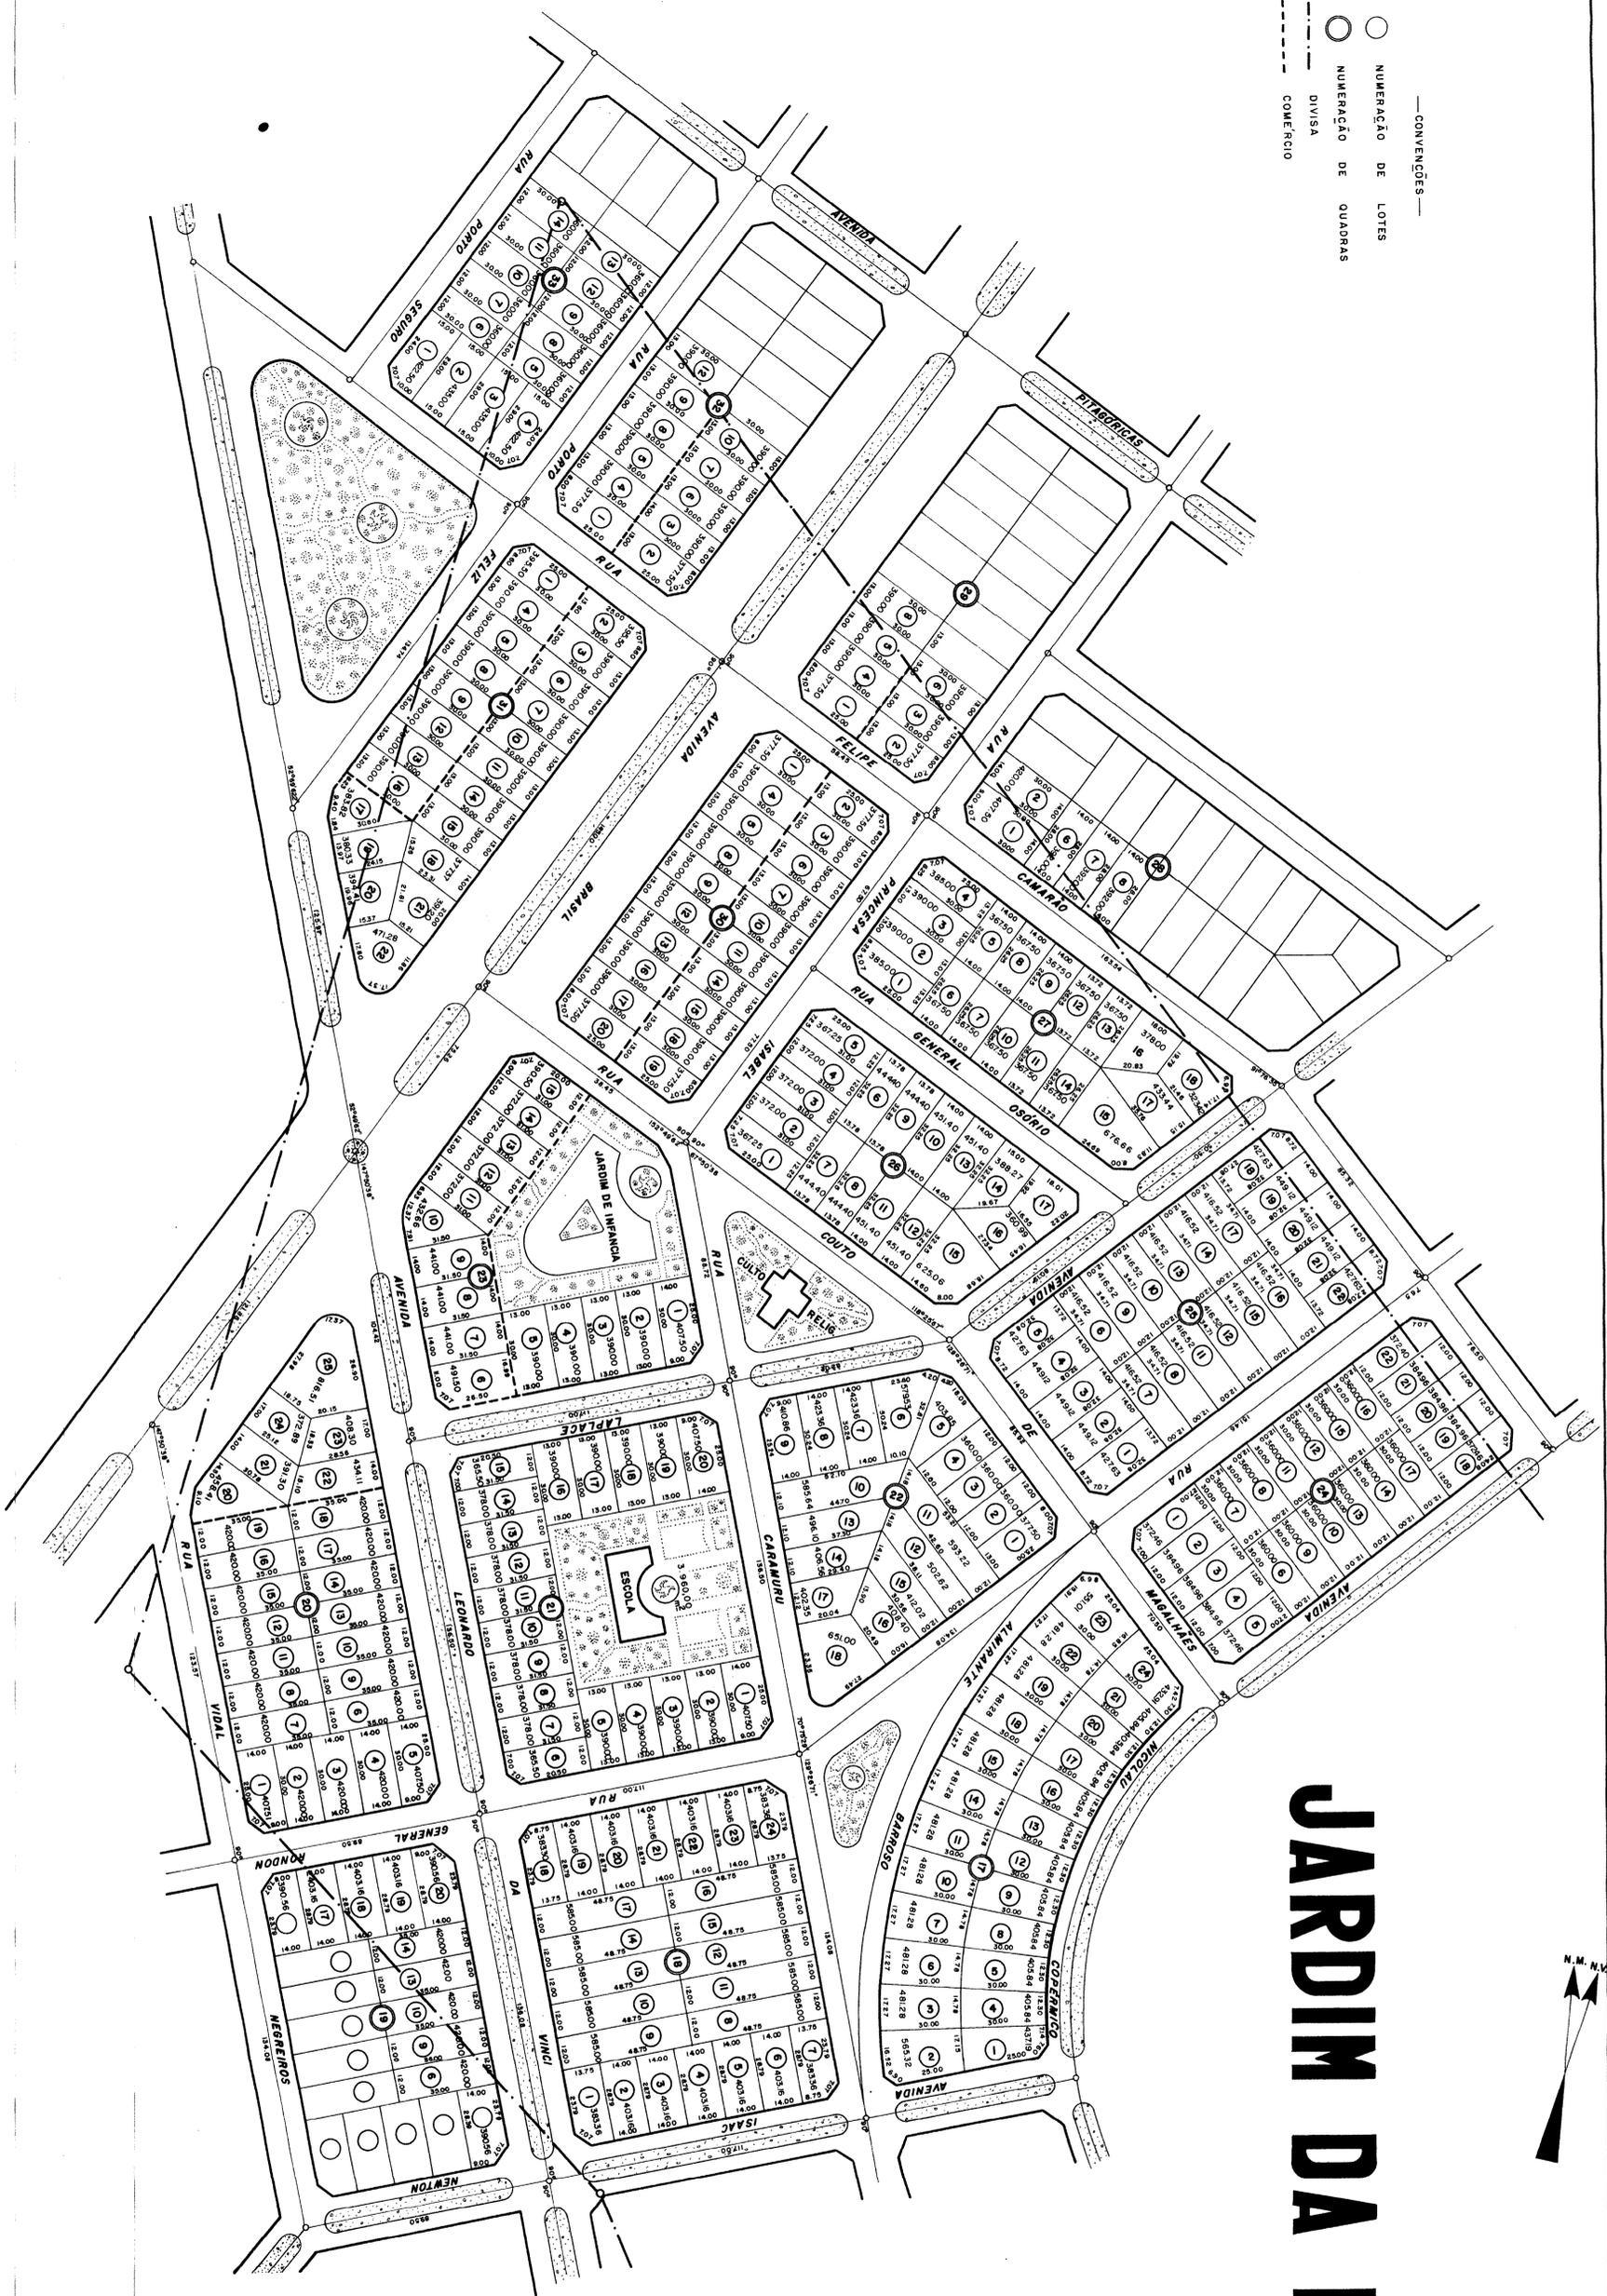

# JARDIM DA LUZ



PREFEITURA DE GOIÂNIA  
**IPLAN** INSTITUTO DE PLANEJAMENTO MUNICIPAL - IPLAN

PREFEITO FRANCISCO DE FREITAS CASTRO  
 DIRETOR PRESIDENTE  
 DIRETOR DE PLANEJAMENTO  
 AUTOR DO PROJETO

PROJETO  
 ENDEREÇO  
 ÁREAS DO TERRENO DA EDIFICAÇÃO

1	TÍTULO	"JARDIM DA LUZ" GOIÂNIA - GO.
2	DESENHO	PAULO BARBOSA
	ESCALAS	VISTO
	1:1000	ARQUIVO

URB.  
 REPRODUÇÃO DO ORIGINAL  
 APROVADO EM JULHO DE 1.954