


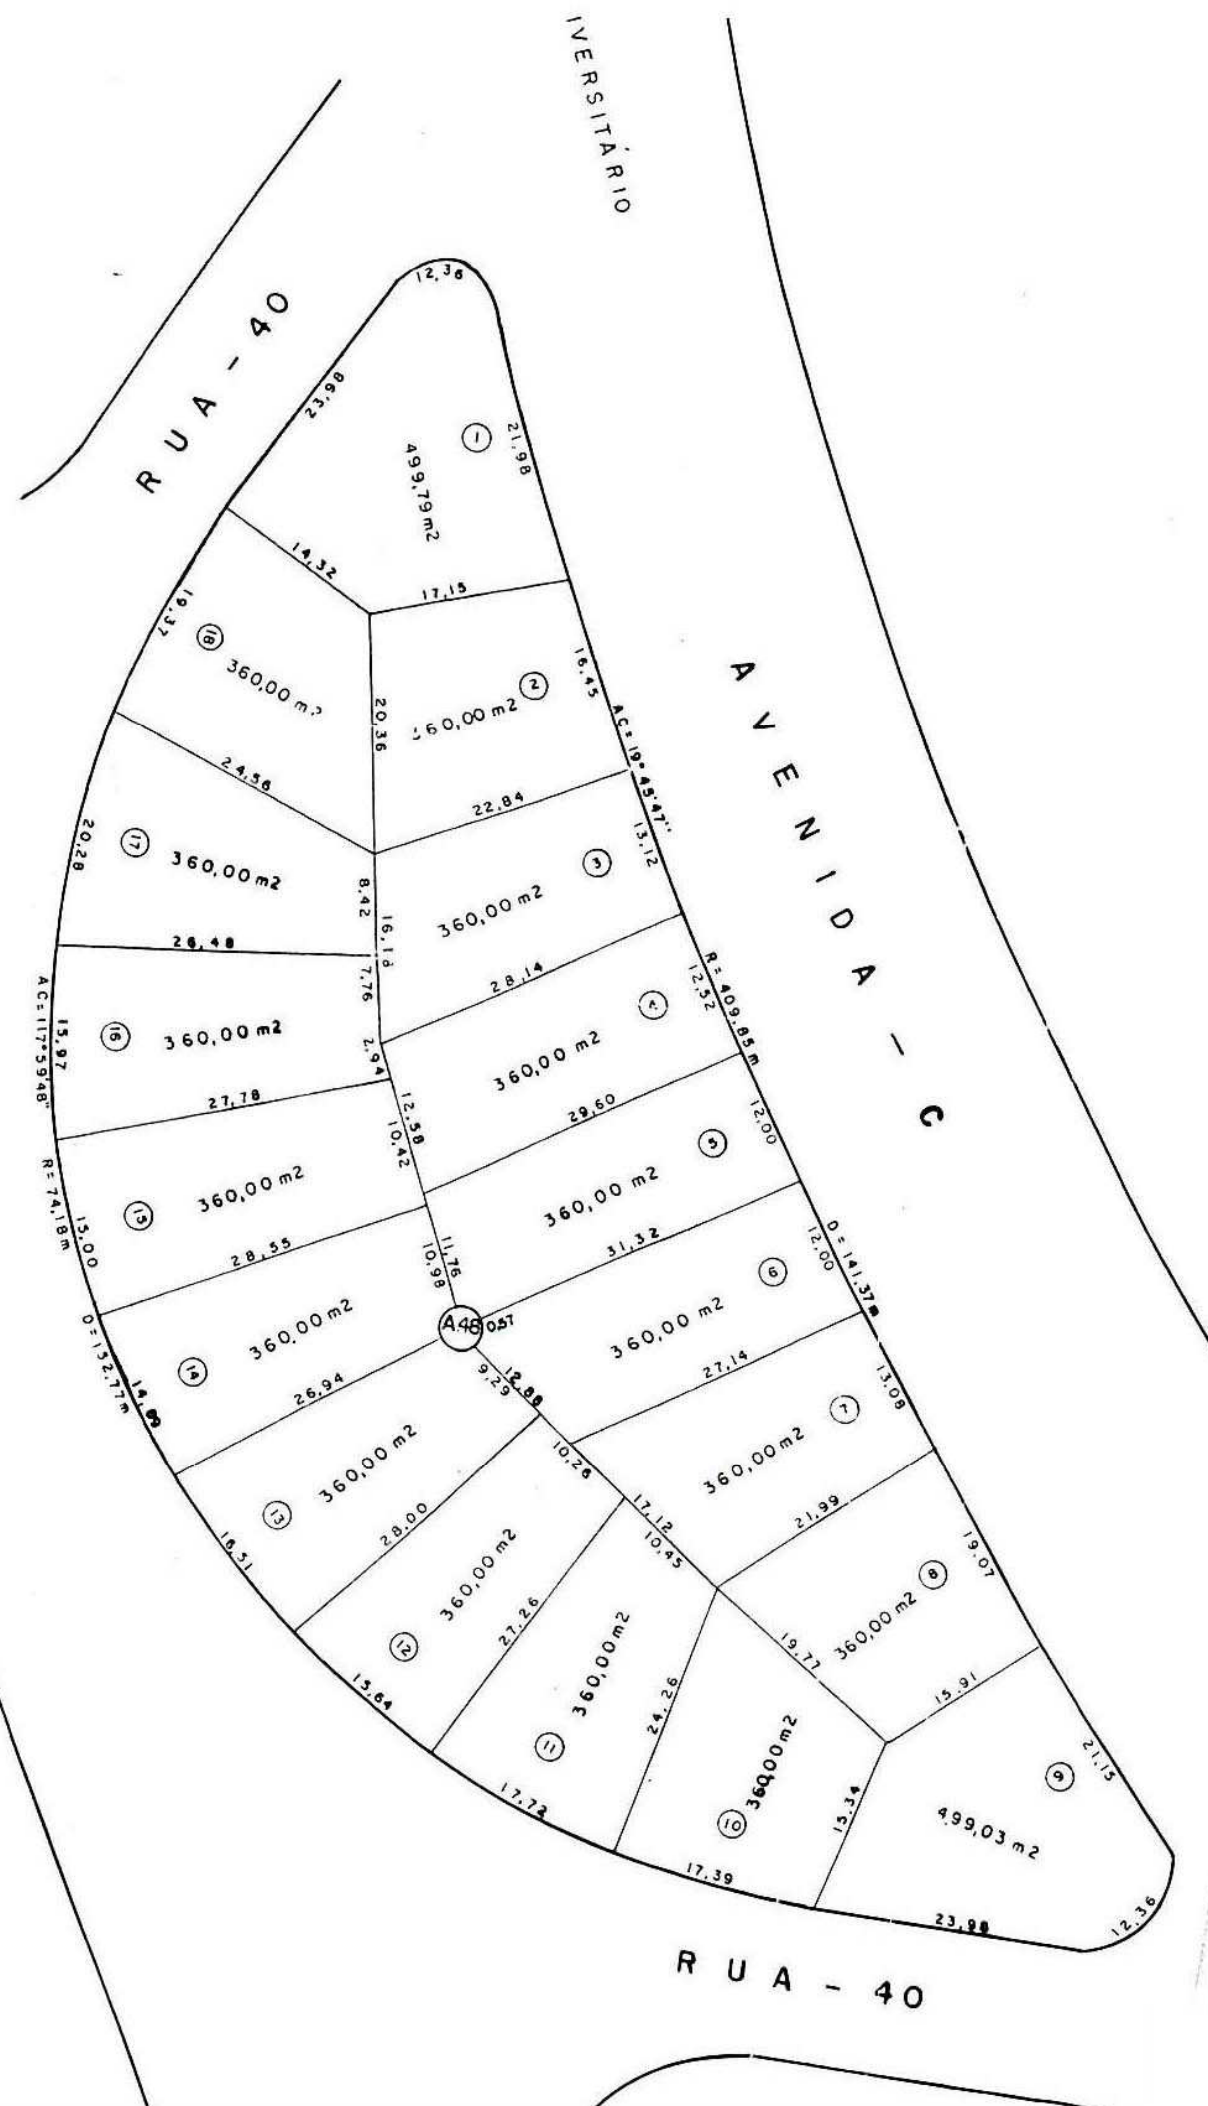


Márcio Vicário de Queiroz
 Chefe do Núcleo de Topografia e
 Numeração Parcelar

APROVADO
 CONFORME
 DECRETO N.º 955
 DATA: 30/04/99

Petronília Aparecida Rosa Guay de Goiaz
 Diretora do Dept. de Processamento
 Secretaria Mun. de Planejamento

28 409897
 67 91

DESMEMBRAMENTO JARDIM GOIÁS Qd. A.48

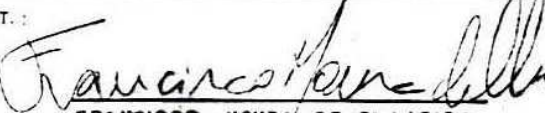PROPRIETÁRIO: JOSÉ FRAZÃO PARENTE LEMOS		MUNICÍPIO: GOIÂNIA	
		COMARCA :	
		ESTADO : GOIÁS	
ÁREA: 6.758,82 m2		R.T.:  FRANCISCO MOURA DE OLIVEIRA ENG. CIVIL - CREA 4435/D-GO	
DATA : 02/05/97	ESCALA: 1/500	DESENHO IVAIR	CÓPIA: VANDERLI