


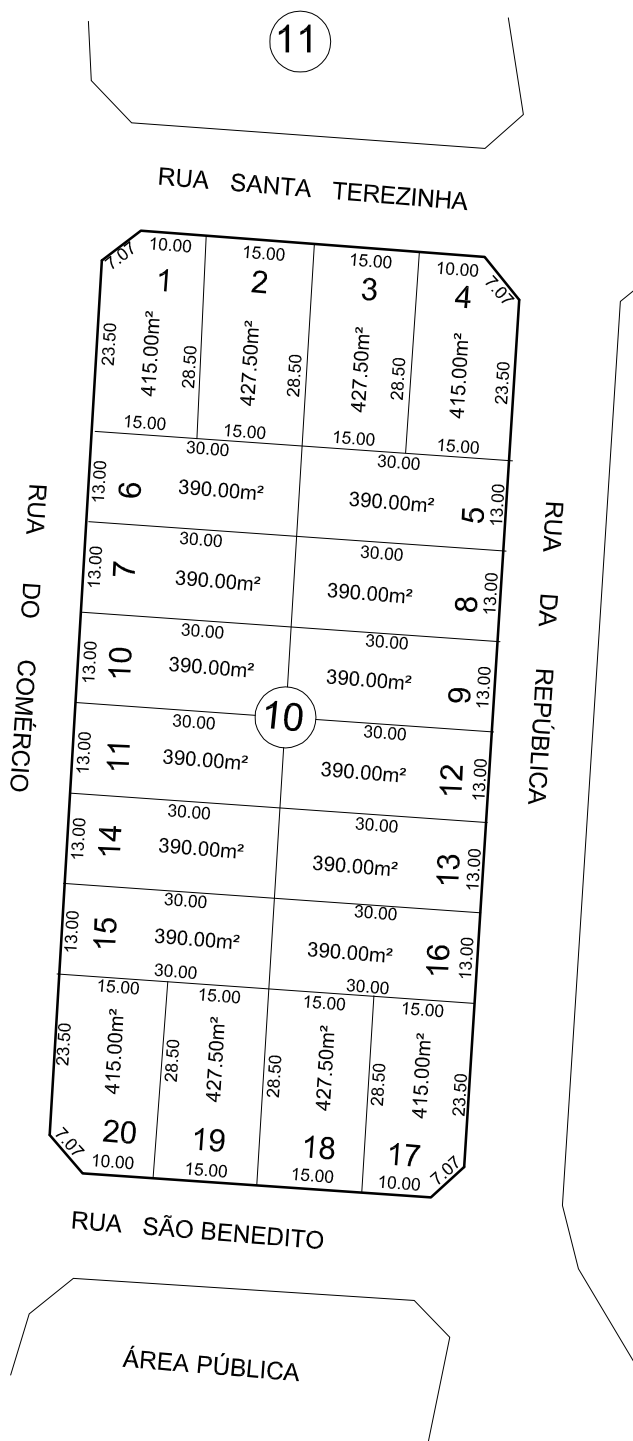

SECRETARIA MUNICIPAL DE PLANEJAMENTO E URBANISMO - DIVISÃO DE CADASTRO

QUADRA 10 - VILA JARDIM VITÓRIA

MUNICÍPIO:
GOIÂNIA

ESTADO:
GOIÁS

ESCALA:
1 / 1.000

DATA:
06/04/11

DESENHO FEITO POR:
Salvador