



PLANO DE URBANIZAÇÃO DE
GOIÂNIA, CAPITAL DO ESTADO DE GOIÁS
"SETOR MORAIS"
"PARQUE INDUSTRIAL"

PLANTA PARCIAL

FL.
16

OBS. A ORIGEM DAS COORDENADAS
É A ESTACA ZERO NA PRAÇA CIVICA
E O EIXO "X" A AVENIDA GOIÁS

ESCALA : 1:1000

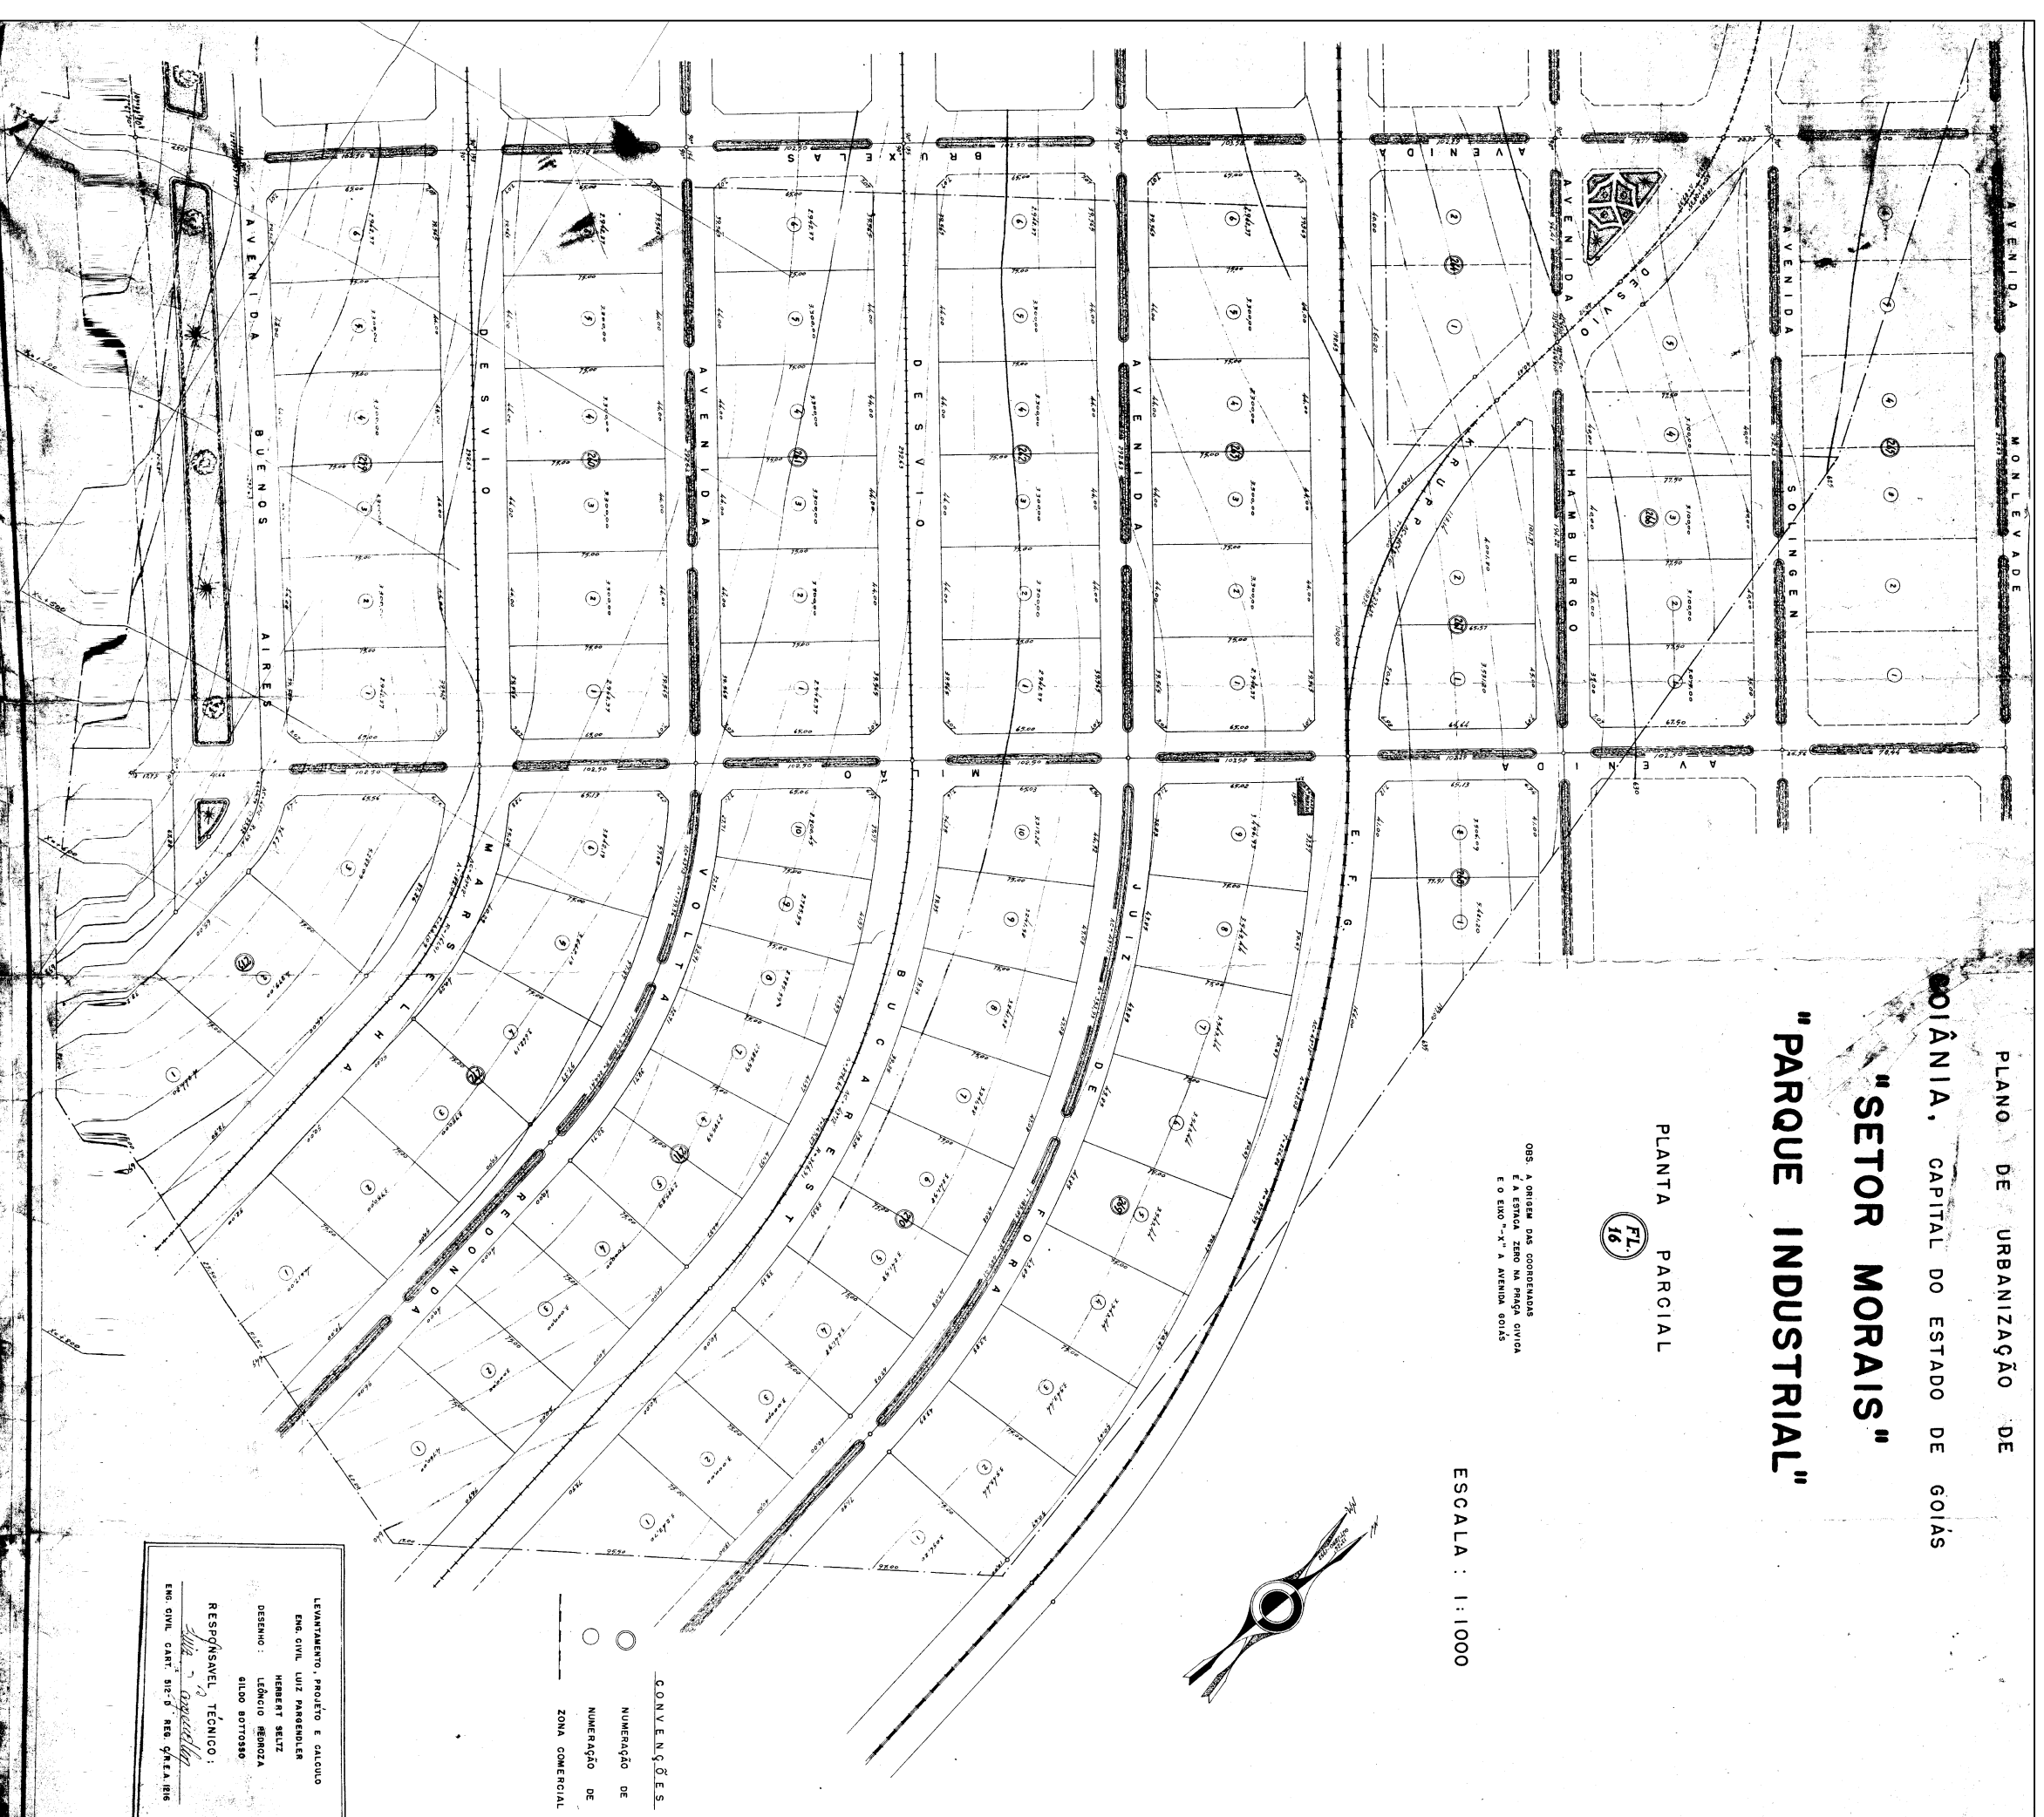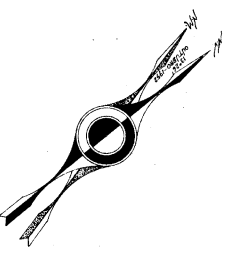

CONVENÇÕES

NUMERAÇÃO DE

NUMERAÇÃO DE

ZONA COMERCIAL

LEVANTAMENTO, PROJETO E CALCULO
ENQ. CIVIL LUIZ PARREDEIR
HERNANT SELTZ
DESENHO : LÉONCIO REDONZA
GILDO BOTTOSHO
RESPONSÁVEL TÉCNICO :
Luiz A. Capelletty
ENQ. CIVIL CARL. SIEB. NEG. C.R.A. 1216