


PLANO DE URBANIZAÇÃO DE
GOIÂNIA, CAPITAL DO ESTADO DE GOIÁS

"SETOR MORAIS"
"JARDIM NOVO MUNDO"

PLANTA PARCIAL

FL. II

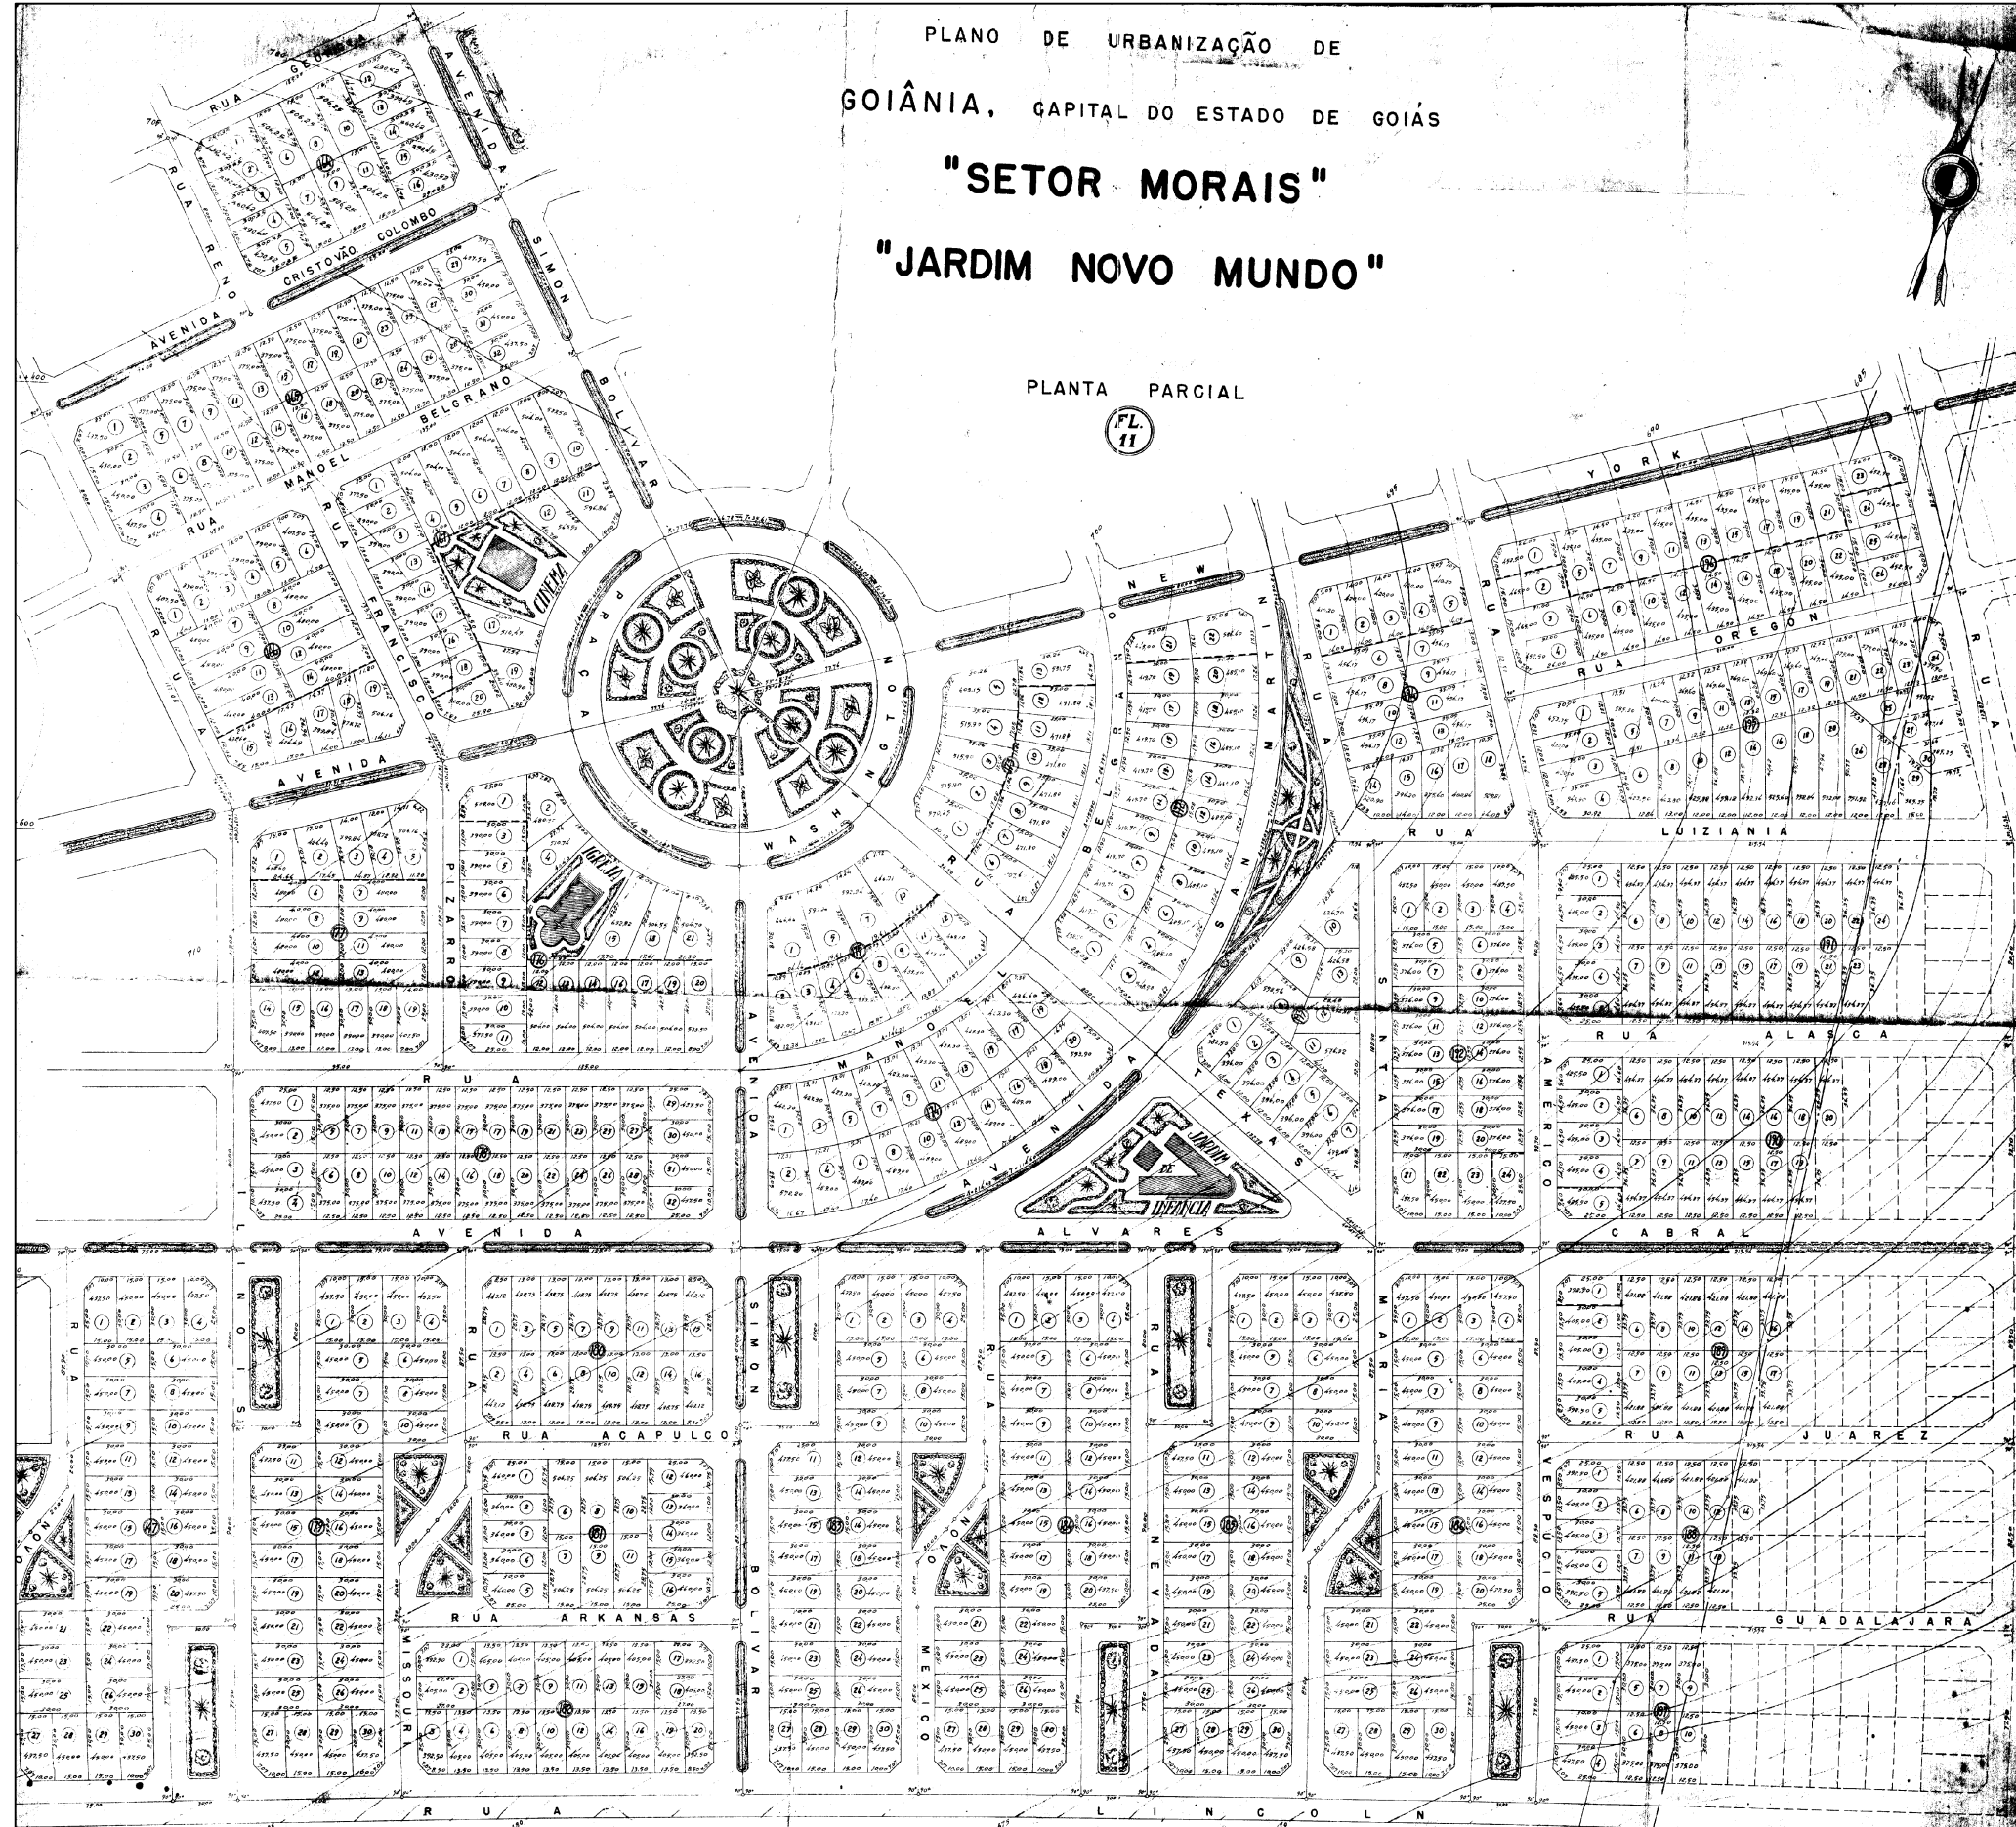

CONVENÇÕES

- NUMERAÇÃO DE QUADRAS
- NUMERAÇÃO DE LOTES
- ZONA COMERCIAL

ESCALA 1:1000

OBS. A ORIGEM DAS COORDENADAS
É A ESTAÇÃO ZERO NA PRAÇA CÍVICA
E O EIXO "X" A AVENIDA GOIÁS

LEVANTAMENTO, PROJETO E CÁLCULO
ENR. IVIL LUIZ PARBENDLER
DESENHO
HERBERT SELTZ
LEONCIO PEDROZA
GILDO BOTTOSO
RESPONSÁVEL TÉCNICO