


PROPRIETÁRIOS:
Jose Fideles Soares
Jesus Diniz
Luiz Guimaraes Tolêdo

— PLANO DE URBANIZAÇÃO DE GOIÂNIA —
CAPITAL DO ESTADO DE GOIÁS

— "SETOR MORAIS" —
JARDIM NOVO MUNDO.
— CONTINUAÇÃO —

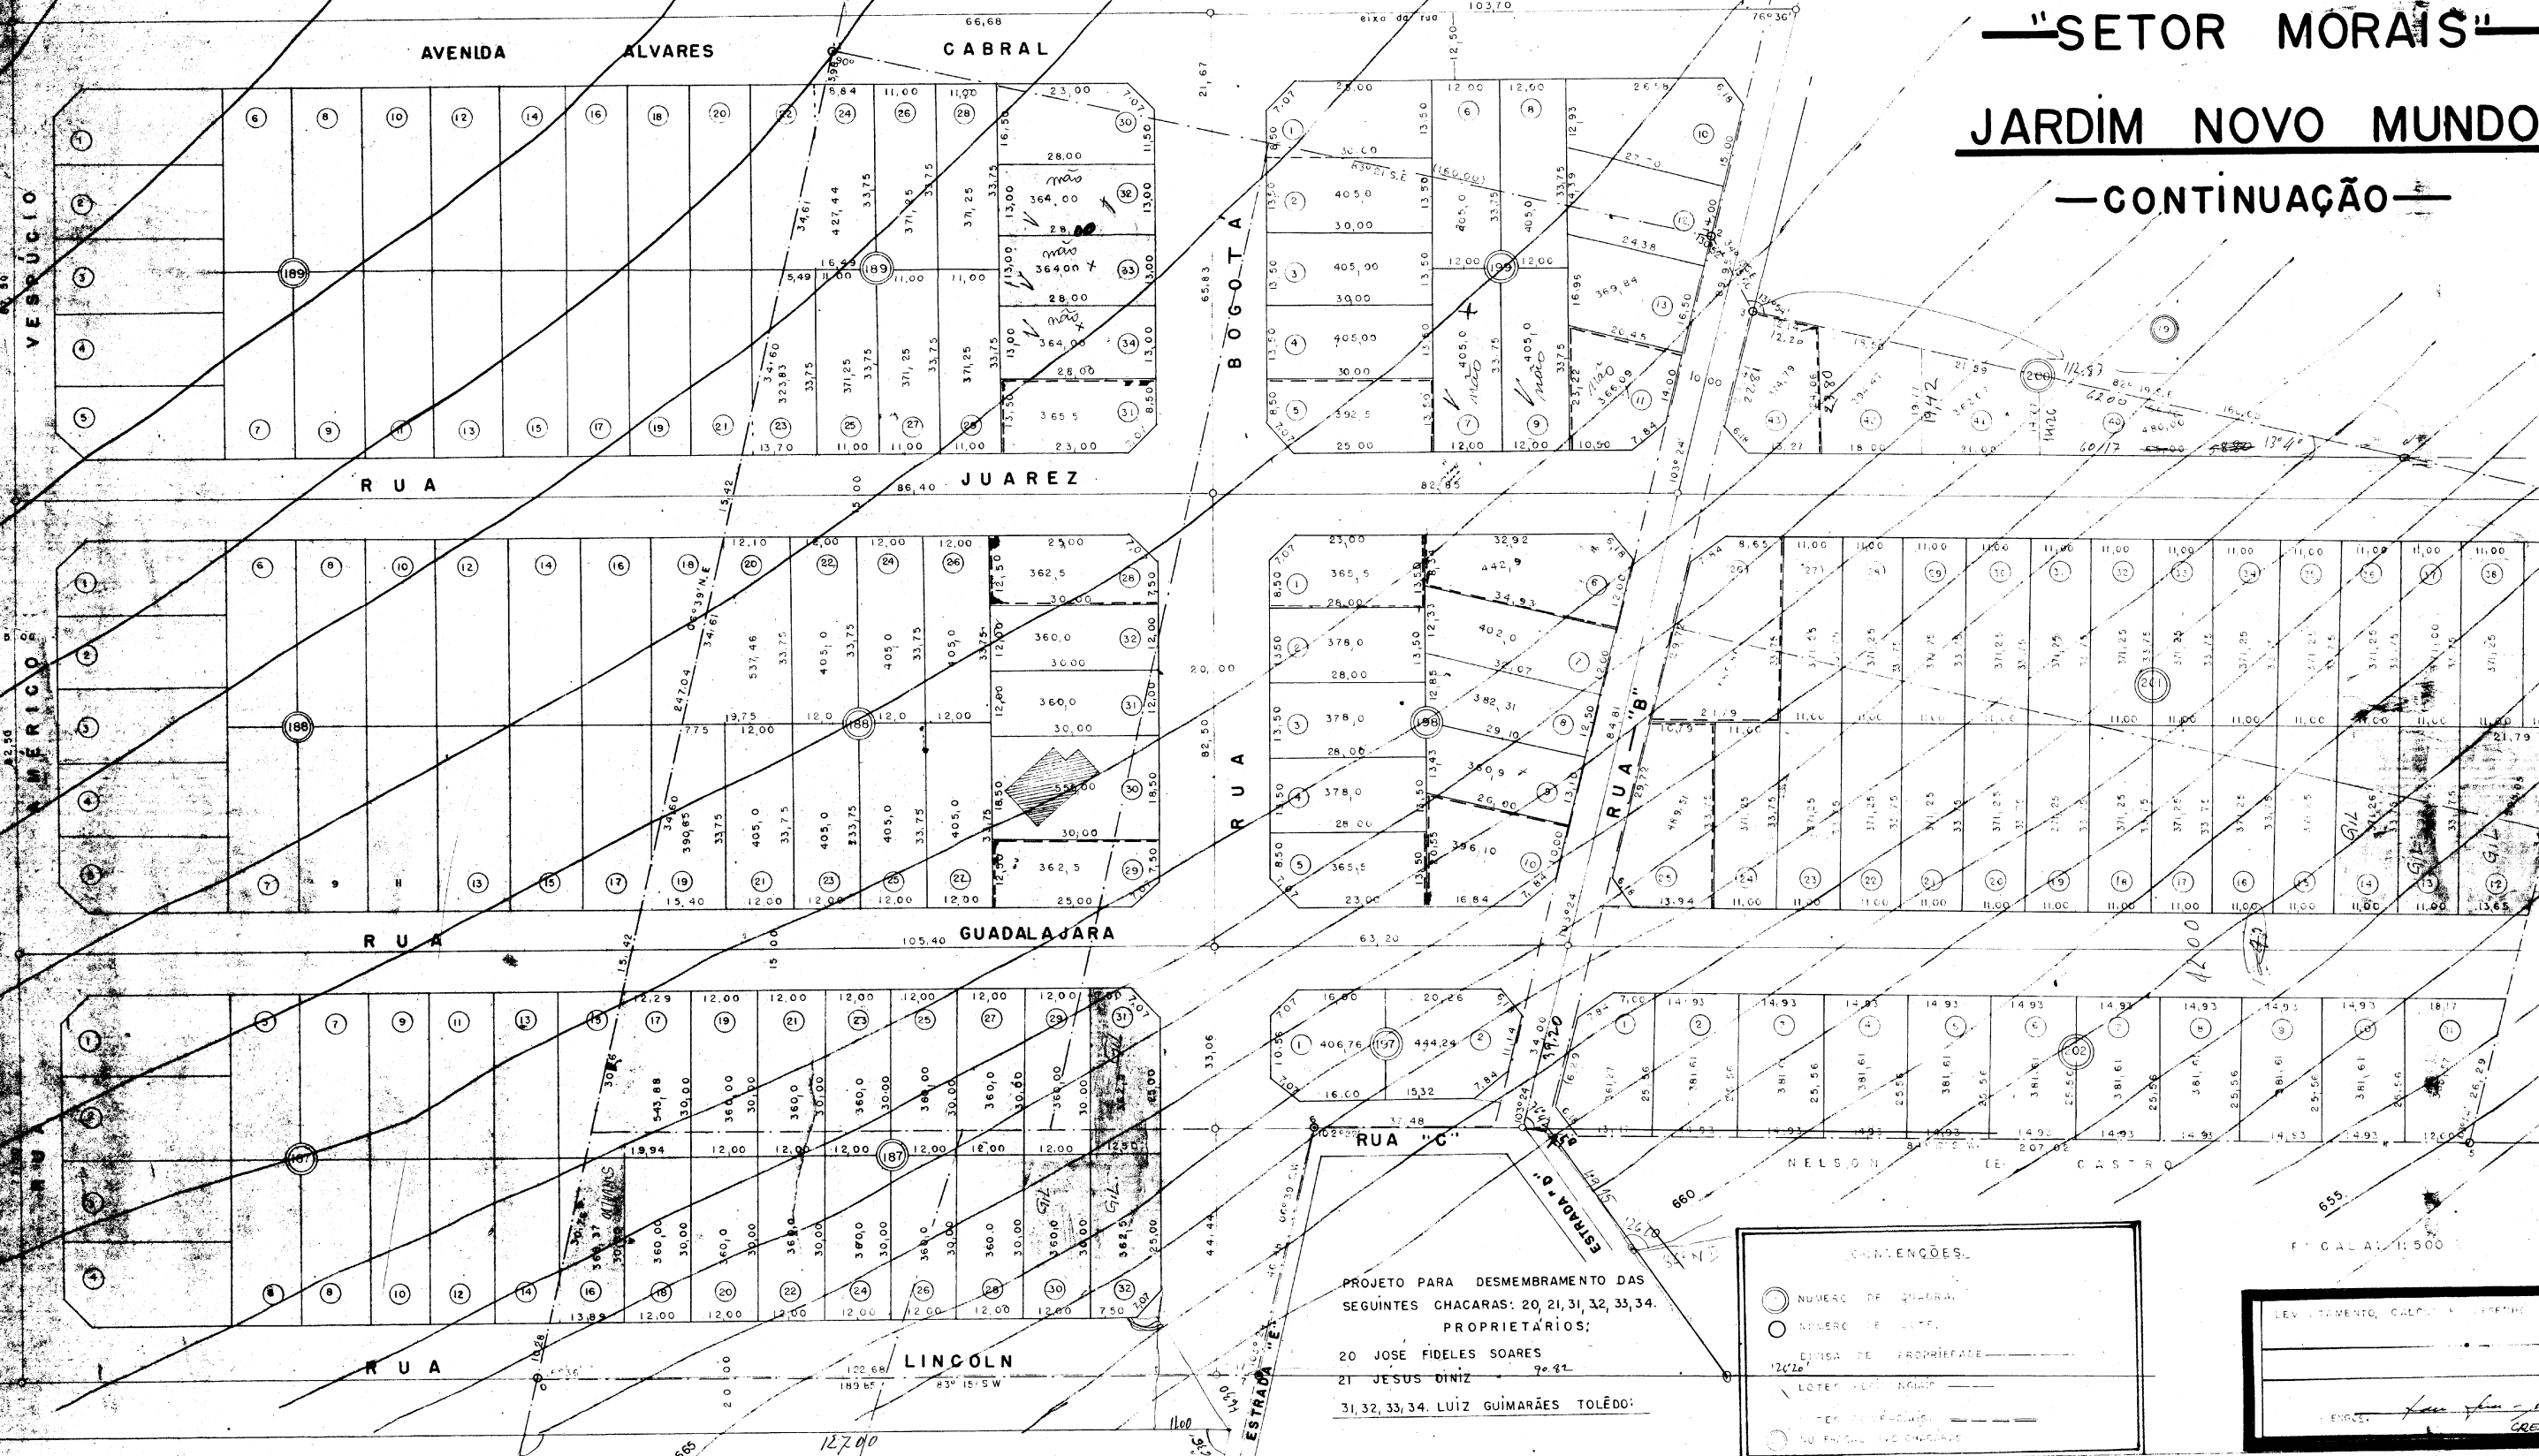

PROJETO PARA DESMEMBRAMENTO DAS
SEGUINTE CHACARAS: 20, 21, 31, 32, 33, 34.
PROPRIETÁRIOS:
20 JOSE FIDELIS SOARES
21 JESUS DINIZ
31, 32, 33, 34. LUIZ GUIMARAES TOLÊDO:

CONDIÇÕES.

- NUMERO DE CHACARA
- NUMERO DE LOTE
- LINHA DE PROPRIEDADE
- LOTE RESERVADO
- TERRELA
- NO FINAL DO QUADRO

LEVANTAMENTO, CALCULO E PROJETO DO PROJETO

ENGENHEIRO: *Jose Fideles Soares*
CREA-3221/O-4/R