


PLANO DE URBANIZAÇÃO DE  
GOIÂNIA, CAPITAL DO ESTADO DE GOIÁS

"SETOR MORAIS"  
"JARDIM NOVO MUNDO"



PLANTA PARCIAL  
FL. 4

ESCALA : 1 : 1000

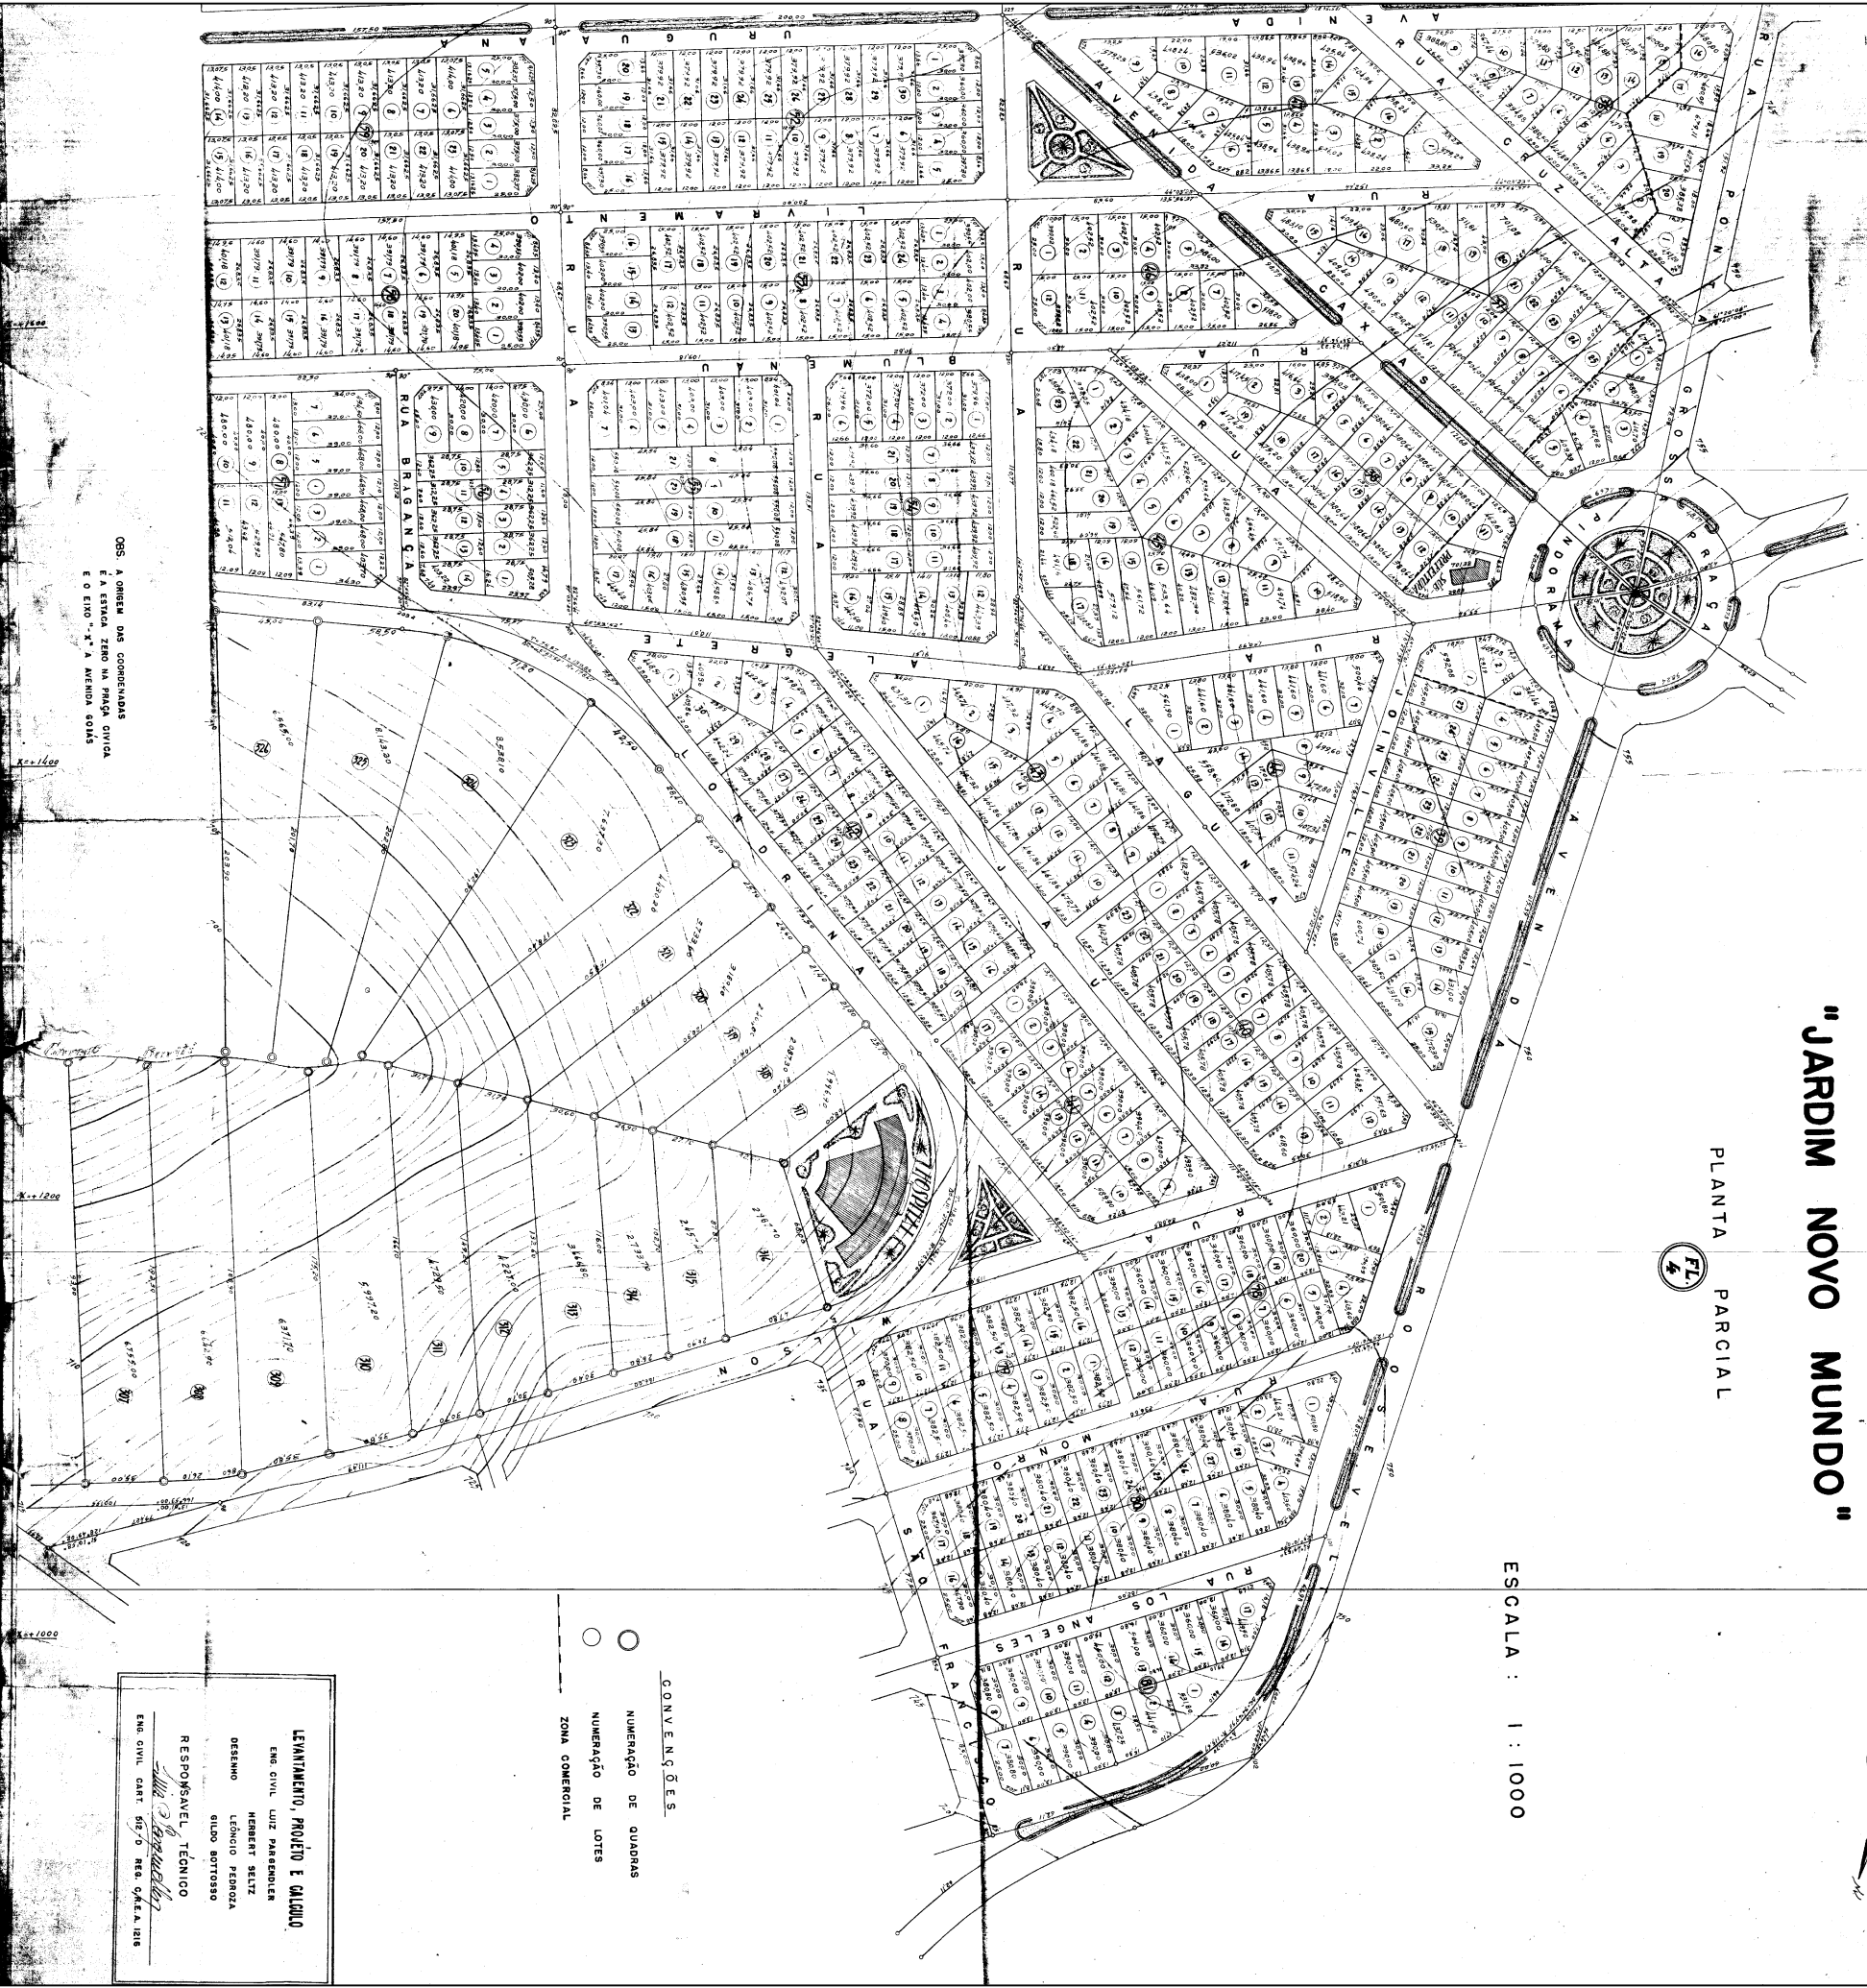

- CONVENÇÕES
- NUMERAÇÃO DE QUADRAS
  - NUMERAÇÃO DE LOTES
  - ZONA COMERCIAL

LEVANTAMENTO, PROJETO E CÁLCULO  
ENG. CIVIL LUIZ PARANHOS  
DESENHO  
MEMERT SELTZ  
LÉONCIO PEREIRA  
SILVO BOTISSO

RESPONSÁVEL TÉCNICO  
Eng. Civil Cart. 952.0 RES. CATEA 128

OBS. A ORIGEM DAS COORDENADAS  
É A ESTAÇÃO ZERO NA PRAÇA CIVICA  
E O ELMO - "X" A AVENIDA GOIAS