


GOIÂNIA

Vila Moraes

Complemento

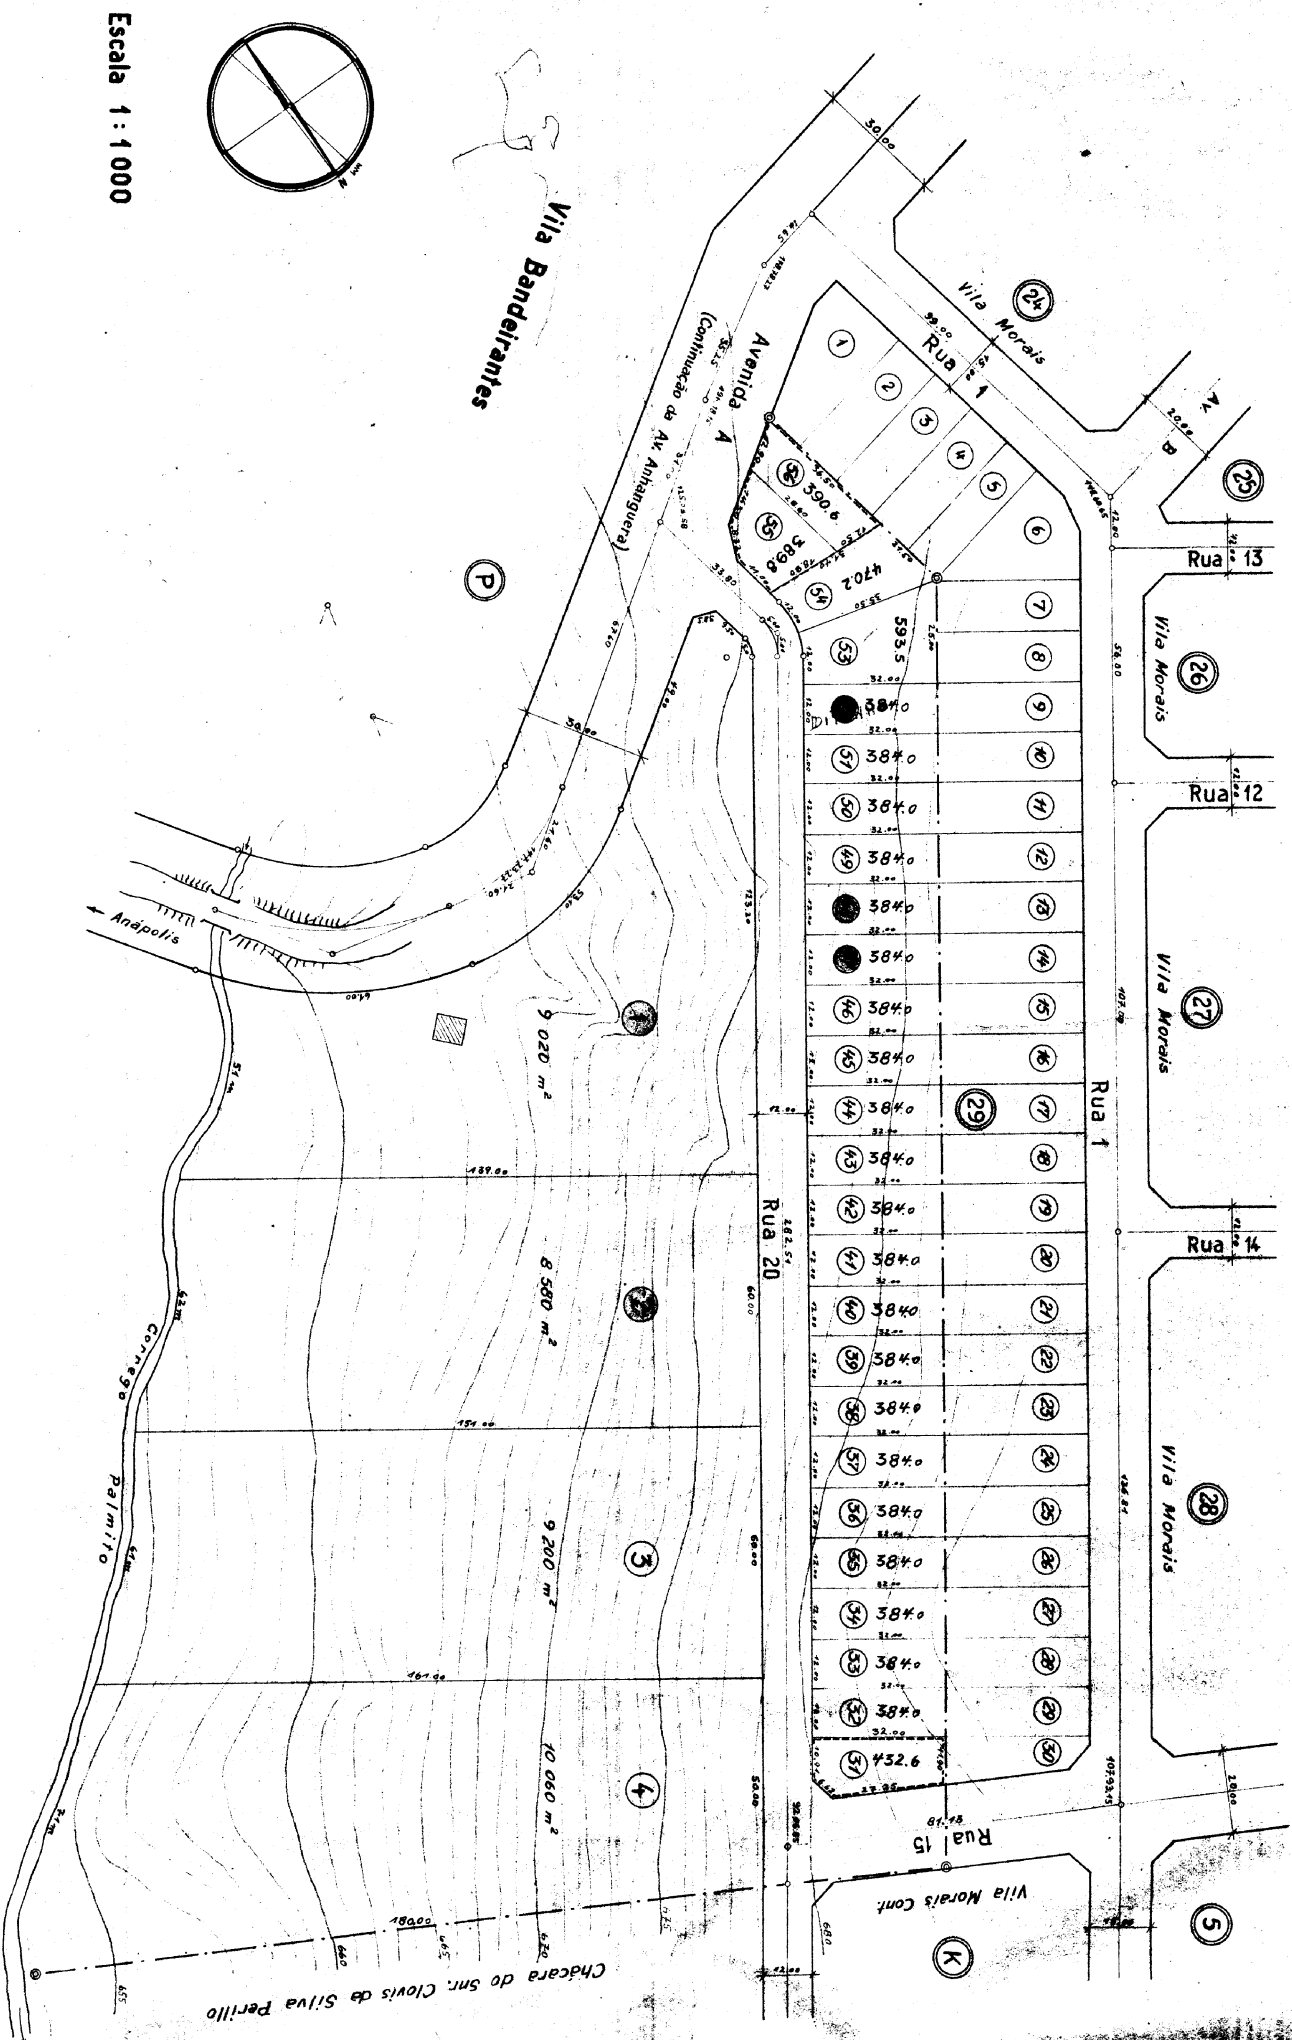

Convenções

⑤ Numeração das Quadras
③ dos Lotes
① Chácaras

— Divisão de Propriedade
— Lotes e Chácaras
— Curvas de Nível

— Casa
— Ponte
— Lotes comerciais

Propriedade do Sr. Andreilino de Moraes

R.P. *Andreilino de Moraes*

RT: *Arquiteto José Carlos de Moraes*
Eng Civil Cat 1230 CREH-VR

Goiânia, 25 - 6 - 1954