


GOIÂNIA, SETOR JAÓ Folha 6

PROPRIEDADE DA
INTERESTADUAL MERCANTIL S.A.

ESCALA 1:1000

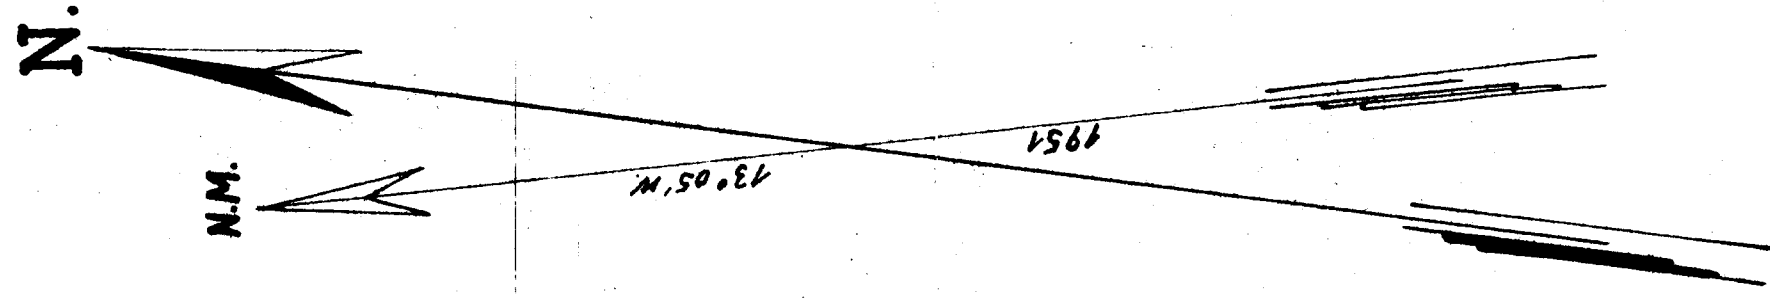

Convenções:
⑦ Quadras
⑧ Lotes
— Comércio
— Parque e Recreio

Aviada, 11-9-1952

Arquiteto: *Arquiteto*
C.R.E.A. 5984
1953-D

