

GOIÂNIA, CAPITAL DO ESTADO DE GOIÁS

"SETOR URIAS MAGALHÃES"

EMPREENDIMENTO DA:



ITACOLOMI PARTICIPAÇÕES E EMPREENDIMENTOS LTDA.

RUA 9 Nº 255 - CENTRO - GOIÂNIA - FONE 6 0189

PLANTA PARCIAL



ESCALA 1:1000

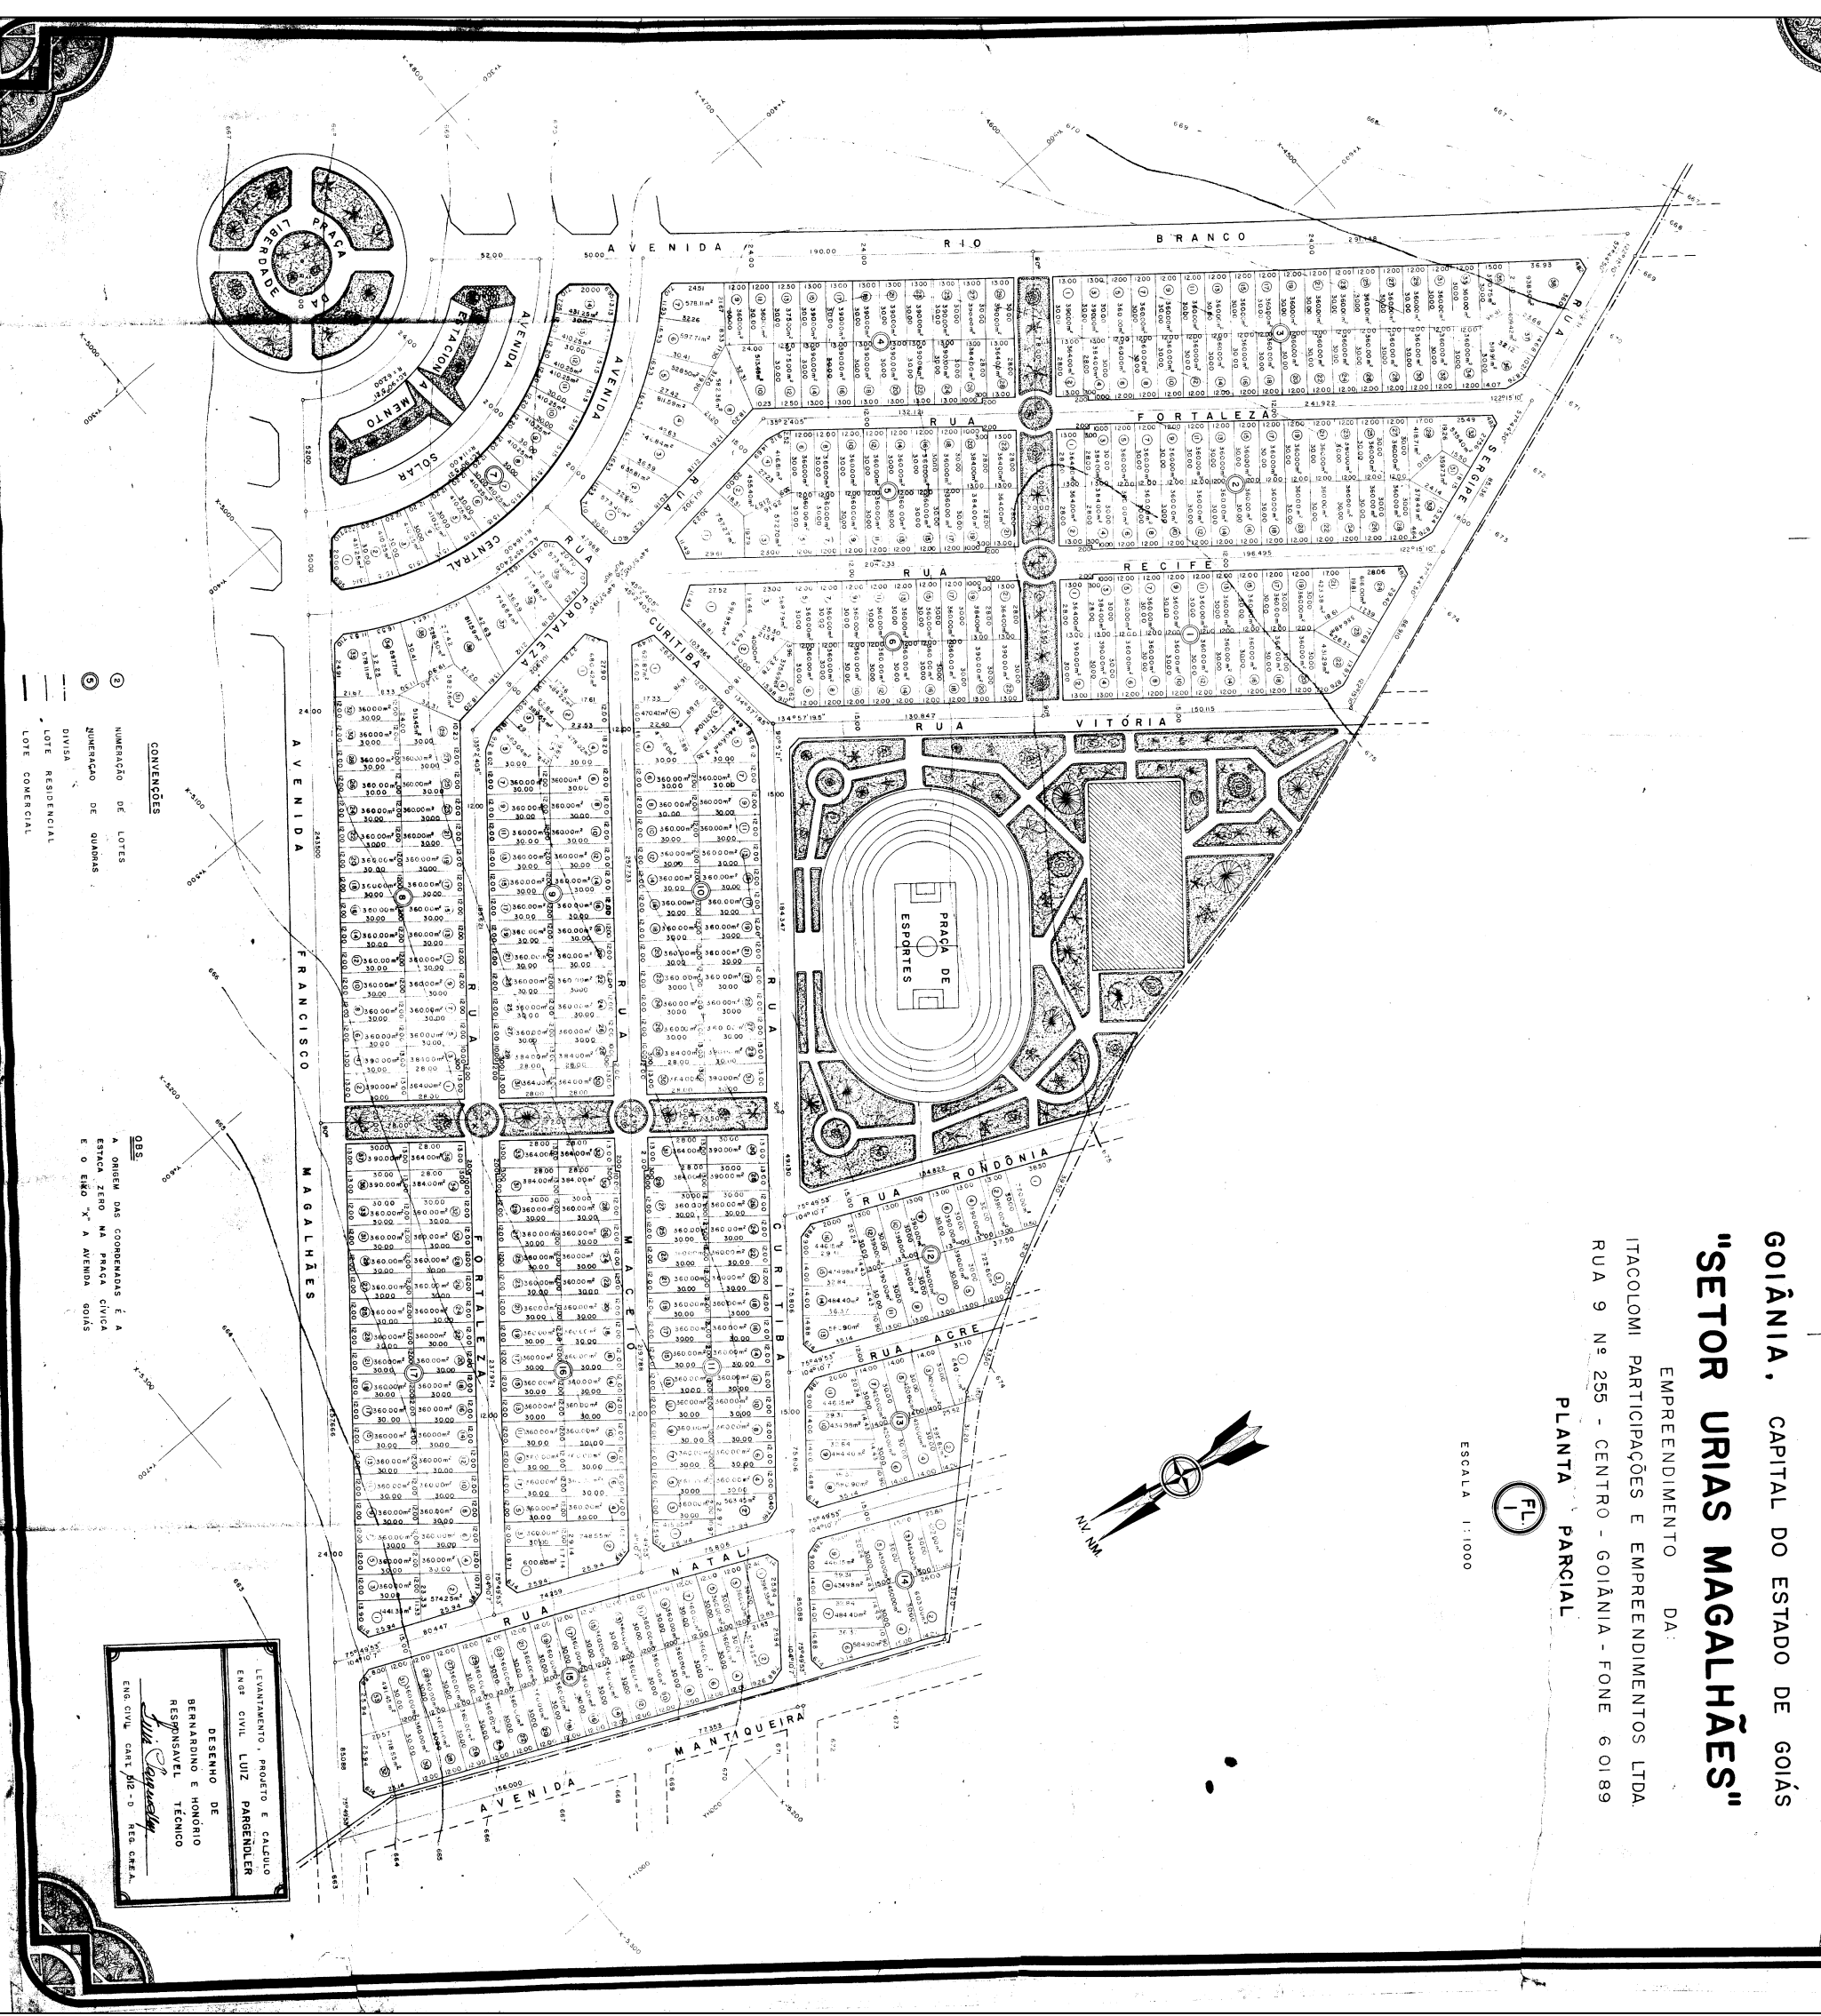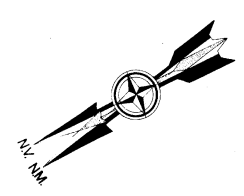

CONVENÇÕES

- ① NUMERAÇÃO DE LOTES
- ② NUMERAÇÃO DE QUANTAS
- ③ DIVISA
- ④ LOTE RESIDENCIAL
- ⑤ LOTE COMERCIAL

OBS.

A ORIGEM DAS CORRELAÇÕES E A ESTACA ZERO NA PRAÇA CIVICA E O ENDO "X" A AVENIDA GOIÁS

DESENHO DE  
BERNARDINO E HONÓRIO  
RESNANSVEL TÉCNICO  
*Luis Capovilla*  
ENG. CIVIL CART. Nº 2 - D REG. CRETA.

LEVANTAMENTO, PROJETO E CÁLCULO  
ENG. CIVIL LUIZ PARBENDLER