


EMPREENDIMENTO DA:
"ITACOLOMI PARTICIPAÇÕES E EMPREENDIMENTOS LTDA"
RUA 9 Nº 255 - CENTRO - GOIÂNIA - FONE 6 0189



ESCALA 1:1000

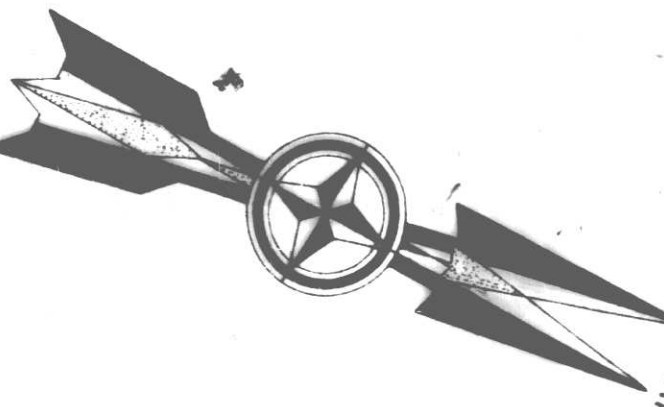

A ORIGEM DAS COORDENADAS É A
ESTACA ZERO NA PRAÇA CÍVICA
E O EIXO "X" A AVENIDA GOIÁS

2 NUMERAÇÃO DE LOTES

5 NUMERAÇÃO DE QUADRAS

----- DIVISA

----- LOTE RESIDENCIAL

----- LOTE COMERCIAL

S. CIVIL CART. 512 - D