

Goiânia


Vila Regina

Complemento

Proprietário: Ataulfo Ferreira da Encarnação

ÁREA TOTAL = 20.764,00 (ORIGINAL)
ÁREA TOTAL = 18.978,54 (NÓVO PROJETO)
DIF. ÁREA = 1.211,00
QUAD. 39 = 16.247,84 (NÓVO PROJETO)
QUAD. 40 FOI EXTINTA
QUAD. 39 + 40 = 11.948,90 + 5.074,70 = 17.023,00 (ORIGINAL)

CONVENÇÕES	
③	Numeração das Quadras
○	Numeração das Lotes
—	Lote residencial
—	Lote comercial
—	Divisão de Propriedade

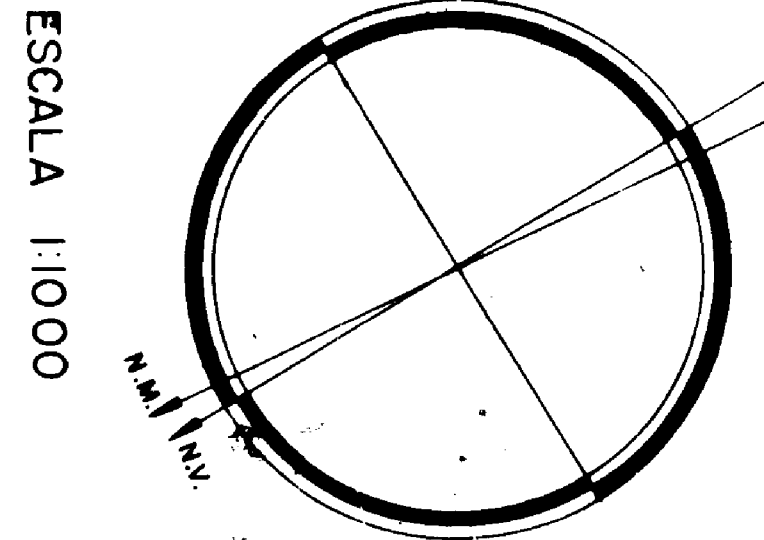

ÁREA: 1 dia e 40 litros

ESCALA 1:1000

R.T. *Ataulfo Ferreira da Encarnação*
Cart. 215012-41R-50-5MVOP n.º 114
Goiânia, 22-7-1964