


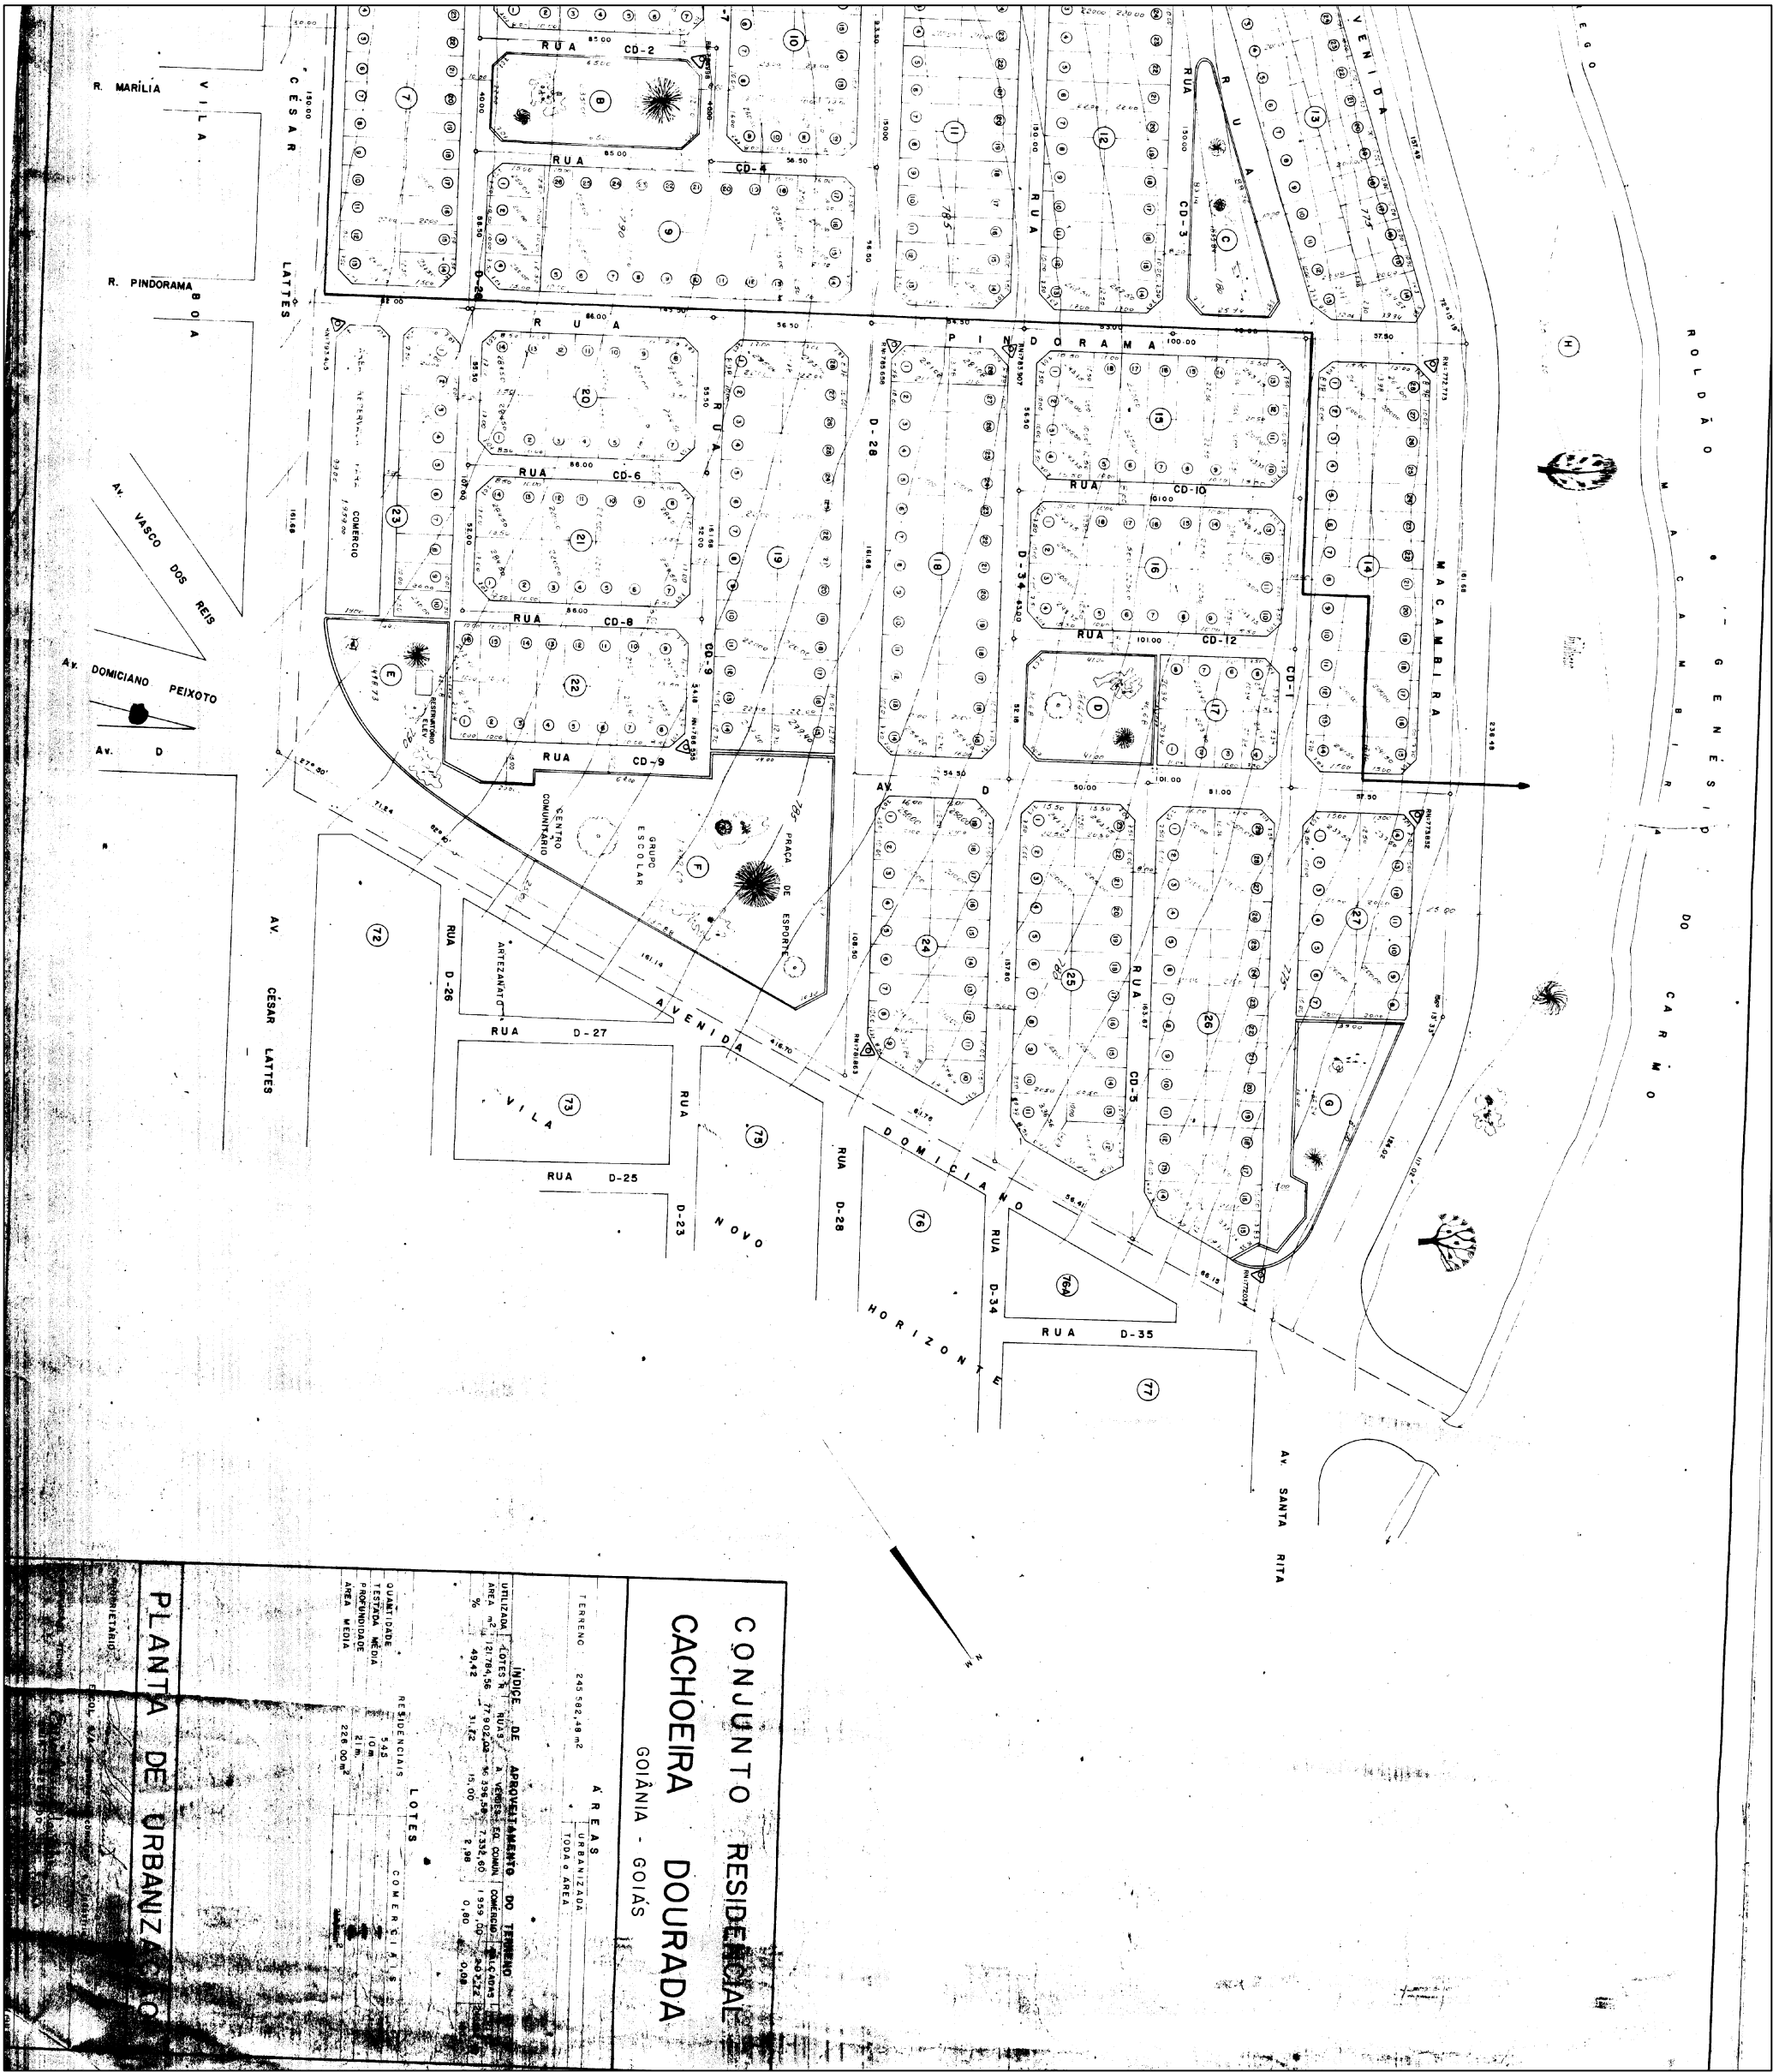

CONJUNTO RESIDENCIAL  
CACHOEIRA DOURADA  
GOIÂNIA - GOIÁS

| ÁREAS      |                           |
|------------|---------------------------|
| TERRENO    | 243.582,48 m <sup>2</sup> |
| URBANIZADA |                           |
| TODA ÁREA  |                           |

| ÍNDICE DE APROVEITAMENTO DO TERRENO |            |
|-------------------------------------|------------|
| UTILIZADA                           | 127.784,56 |
| ÁREA                                | 77.902,20  |
| %                                   | 48,42      |

| RESIDENCIAIS  |                       |
|---------------|-----------------------|
| QUANTIDADE    | 548                   |
| TESTADA MÉDIA | 10,18                 |
| PORTUVIDADE   | 21,10                 |
| ÁREA MÉDIA    | 228,00 m <sup>2</sup> |

PLANTA DE URBANIZAÇÃO