


INDUSTRIAL GOIÂNIA

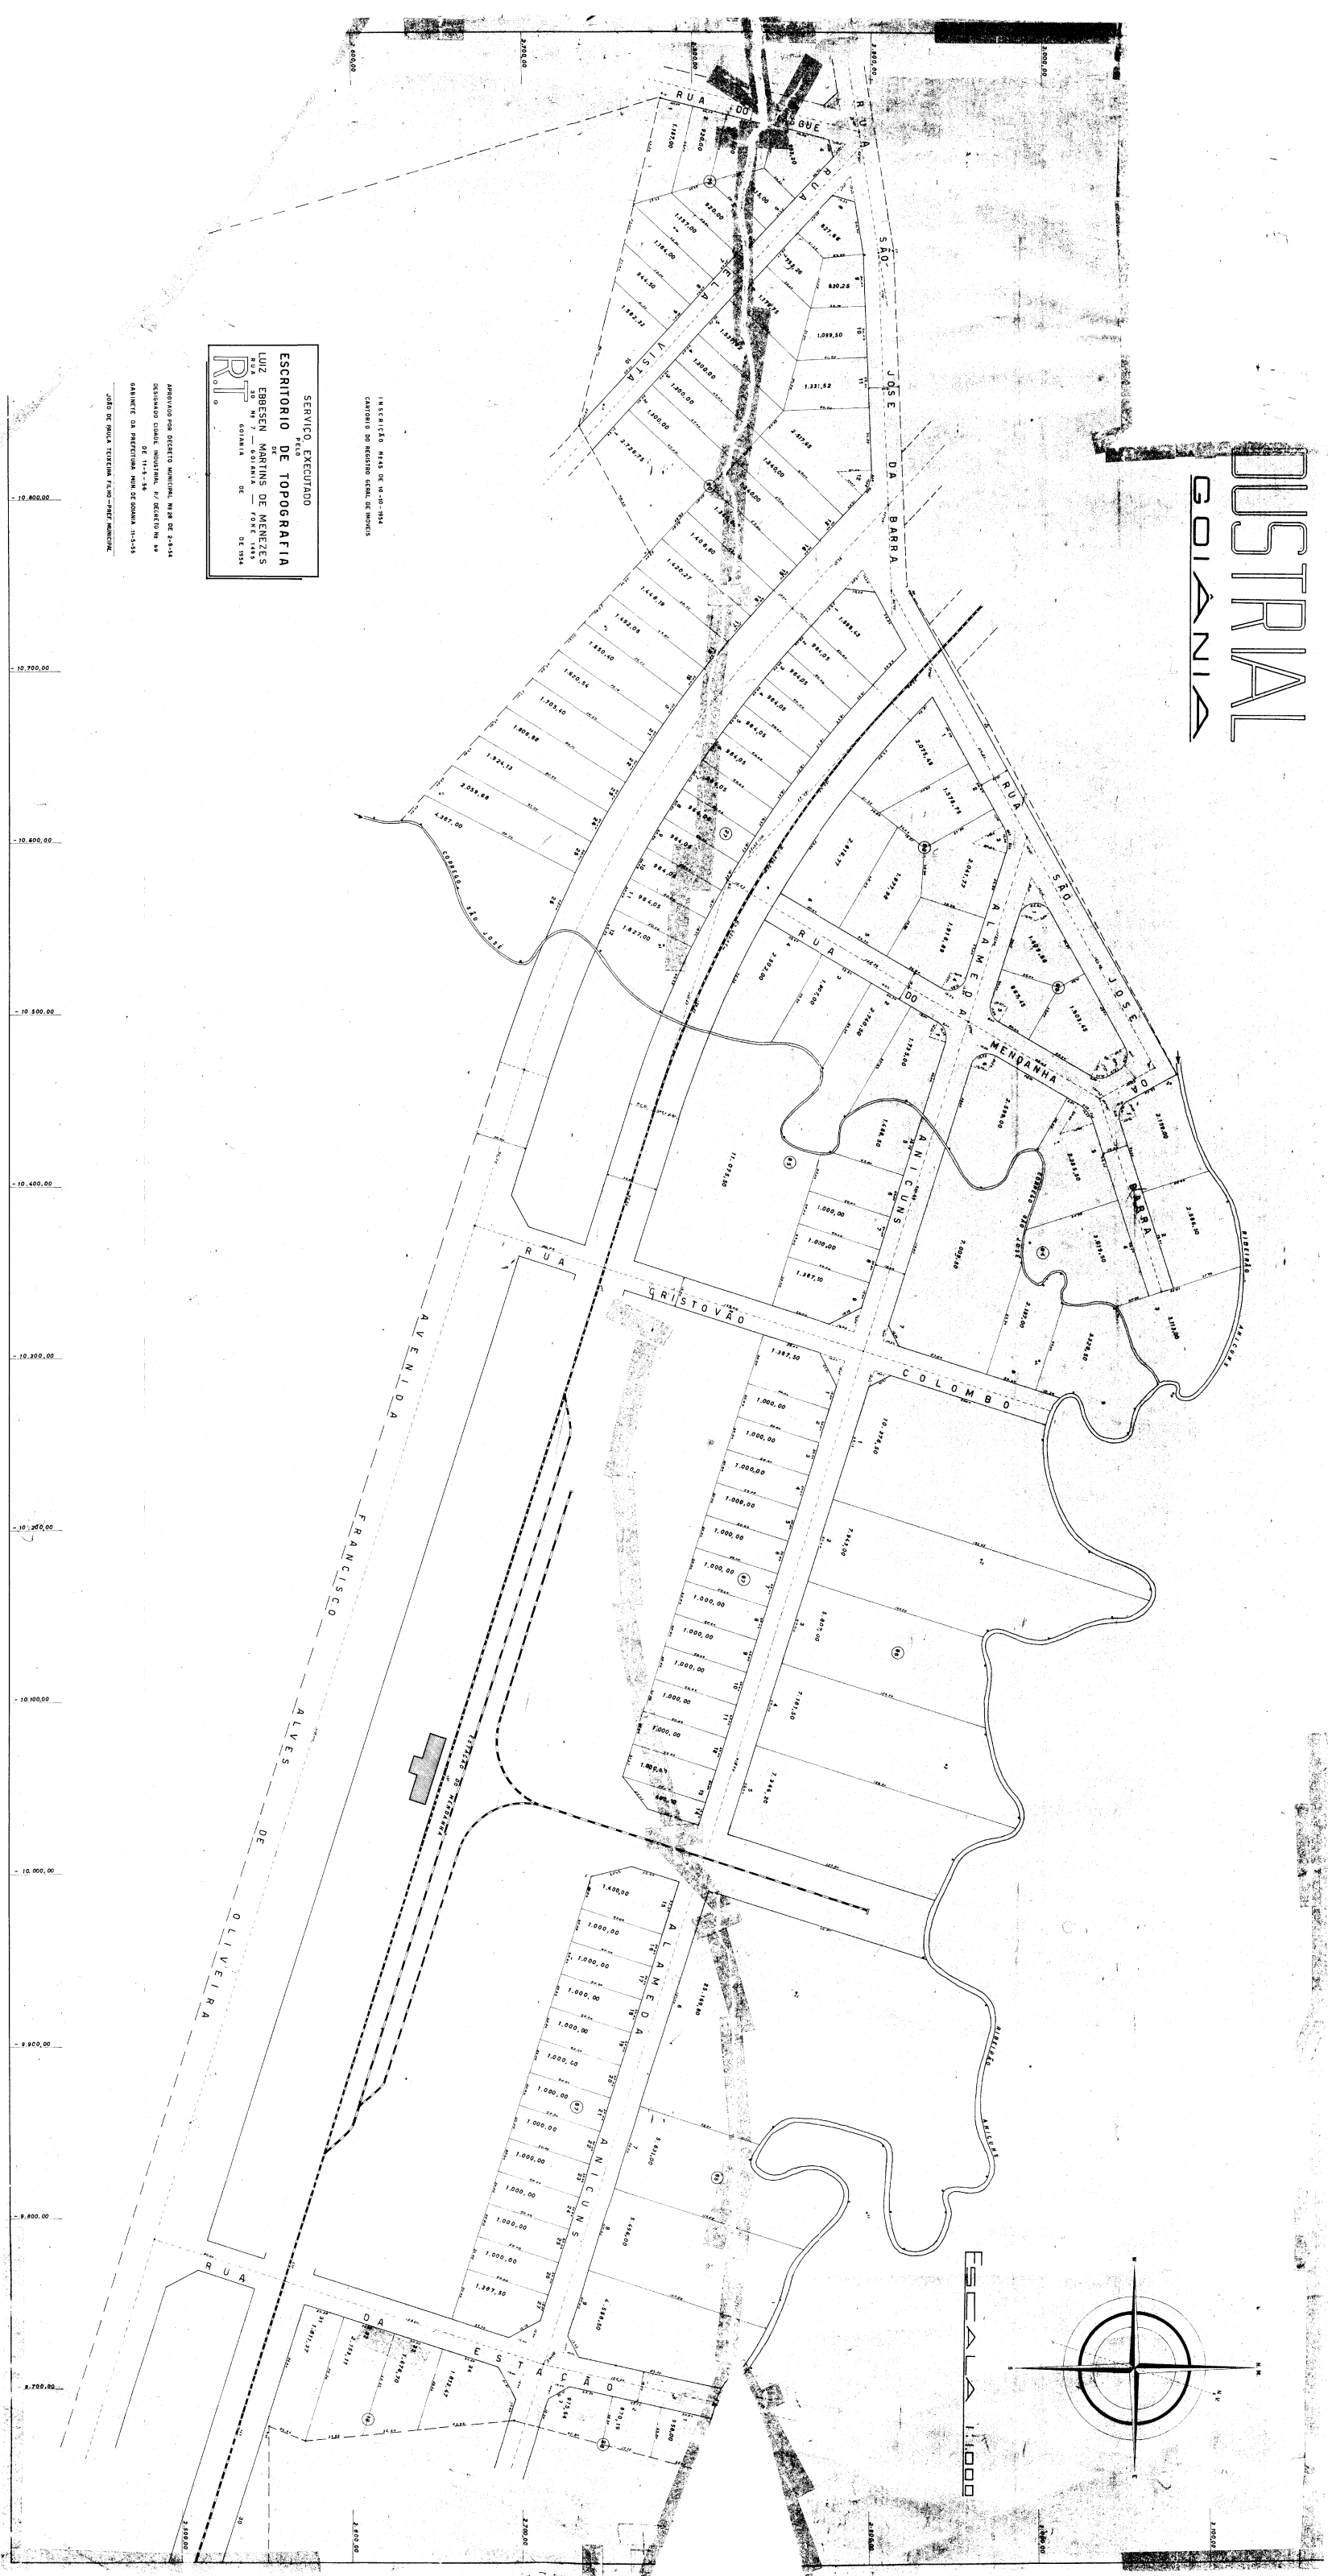

SERVIÇO EXECUTADO
PELO
ESCRITÓRIO DE TOPOGRAFIA
LUIZ EMBESSEN MARTINS DE MENEZES
RUA Nº 7 - GOIÂNIA - FONE 1443
DE 1954

APROVADO POR DECRETÓ MUNCIAL Nº 28 DE 2-1-54
DECRETADO COMISS. INDUSTRIA. P/ DECRETU Nº 99
DE 11-1-54
GABINETE DA PREFEITURA MUN. DE GOIÂNIA 11-5-55
JOÃO DE PAULA TEIXEIRA FILHO - PREF. MUNICIPAL