

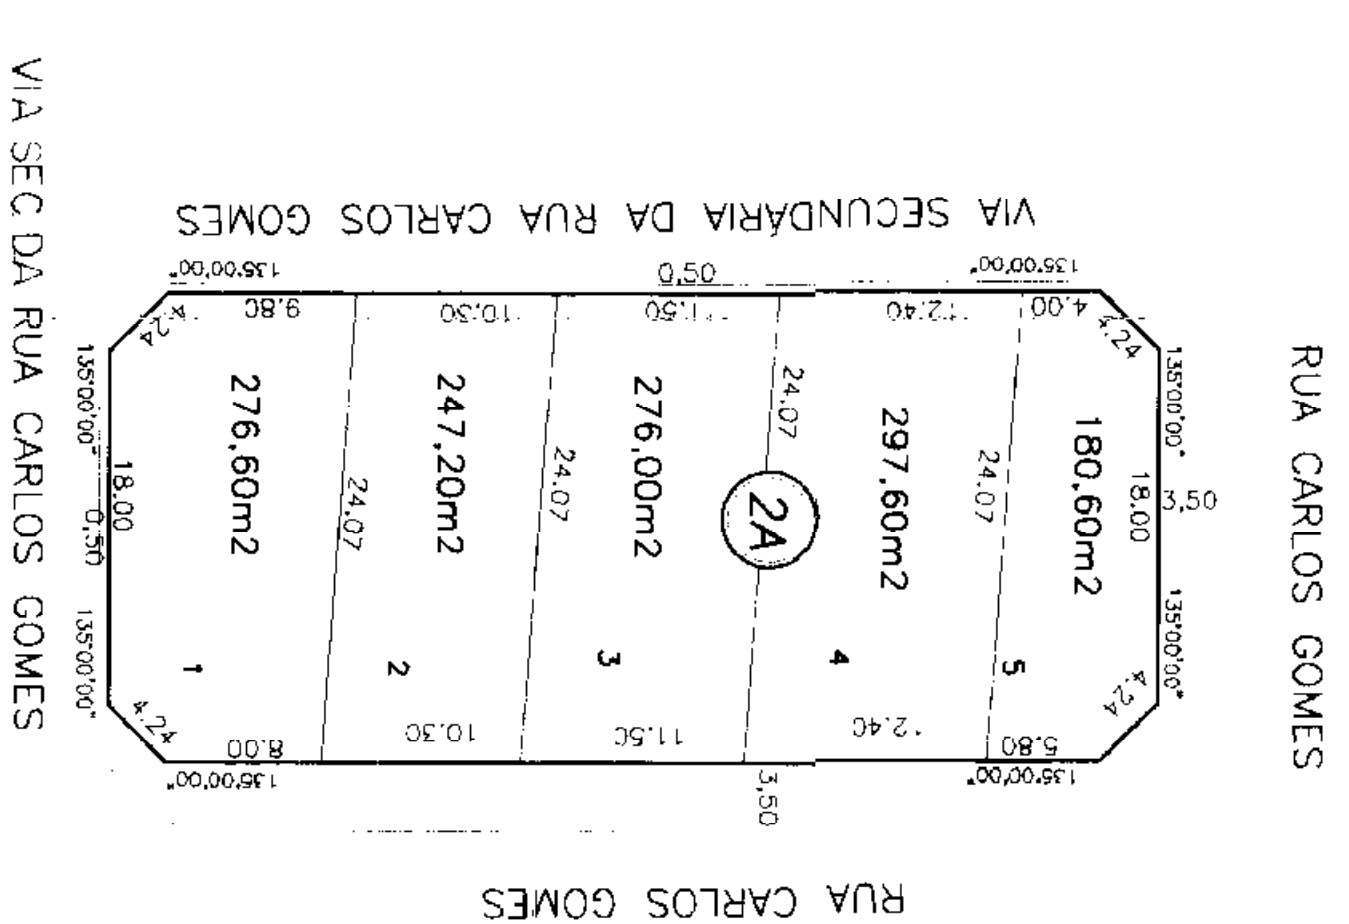
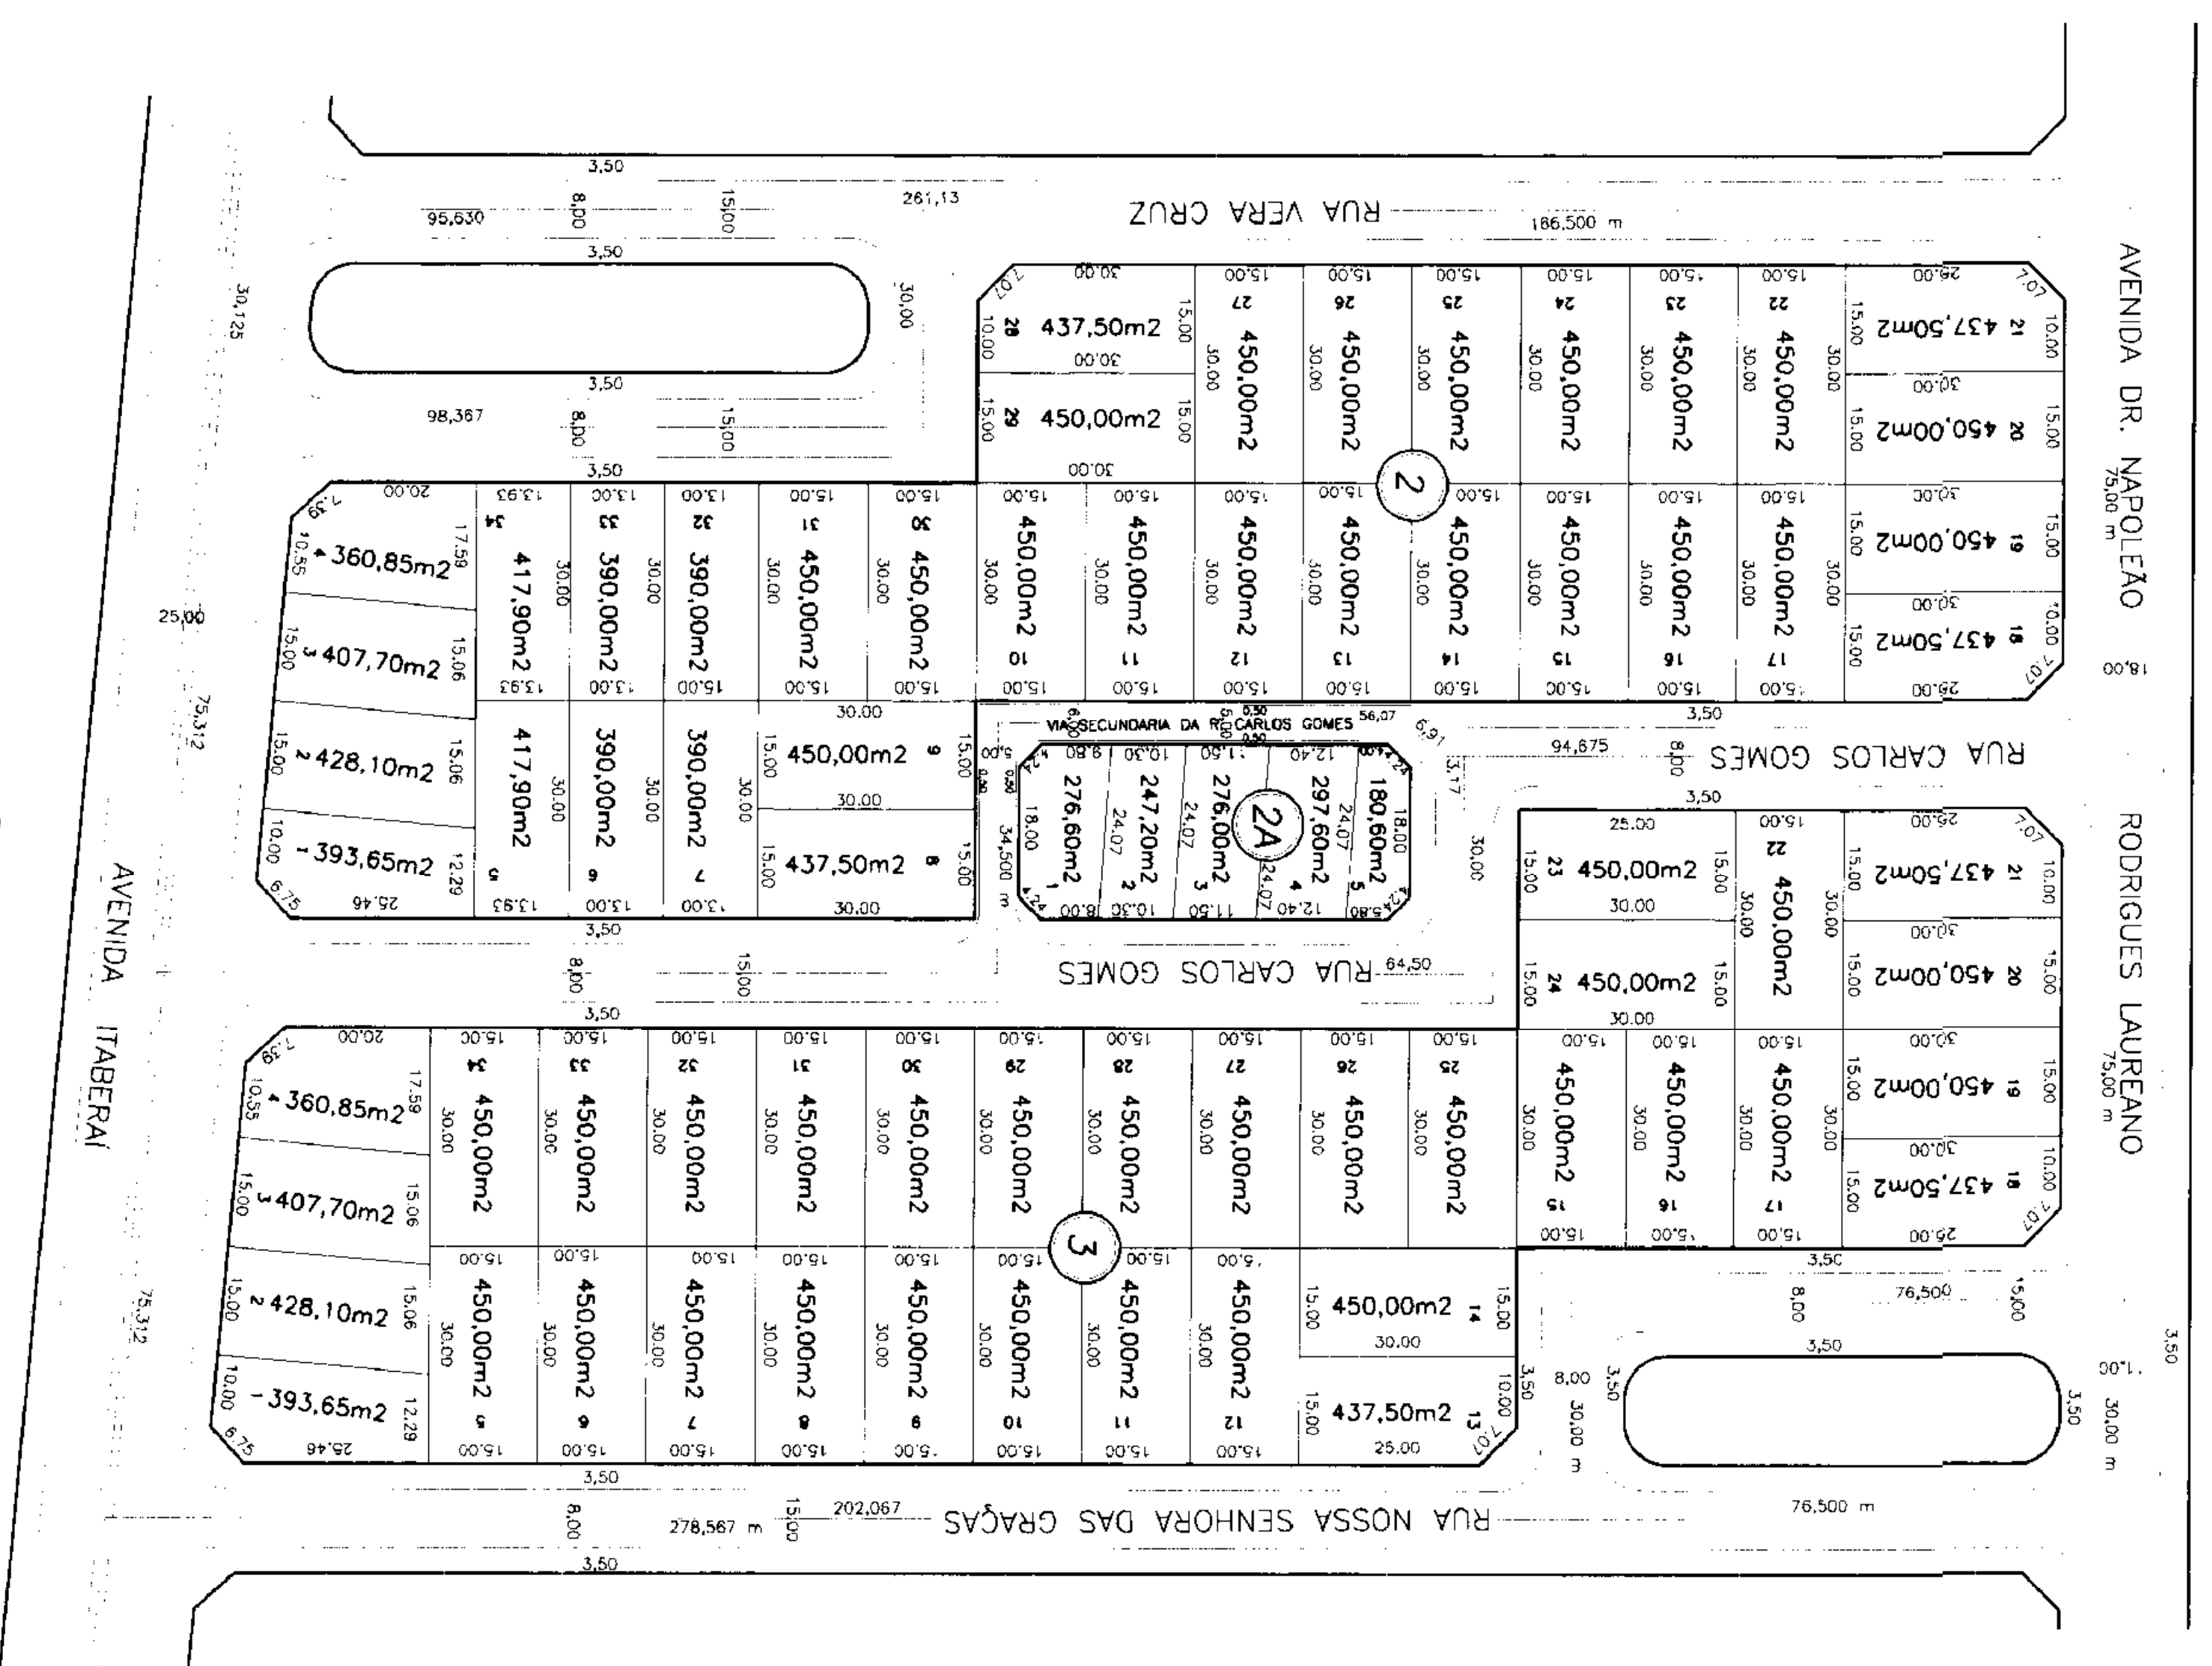


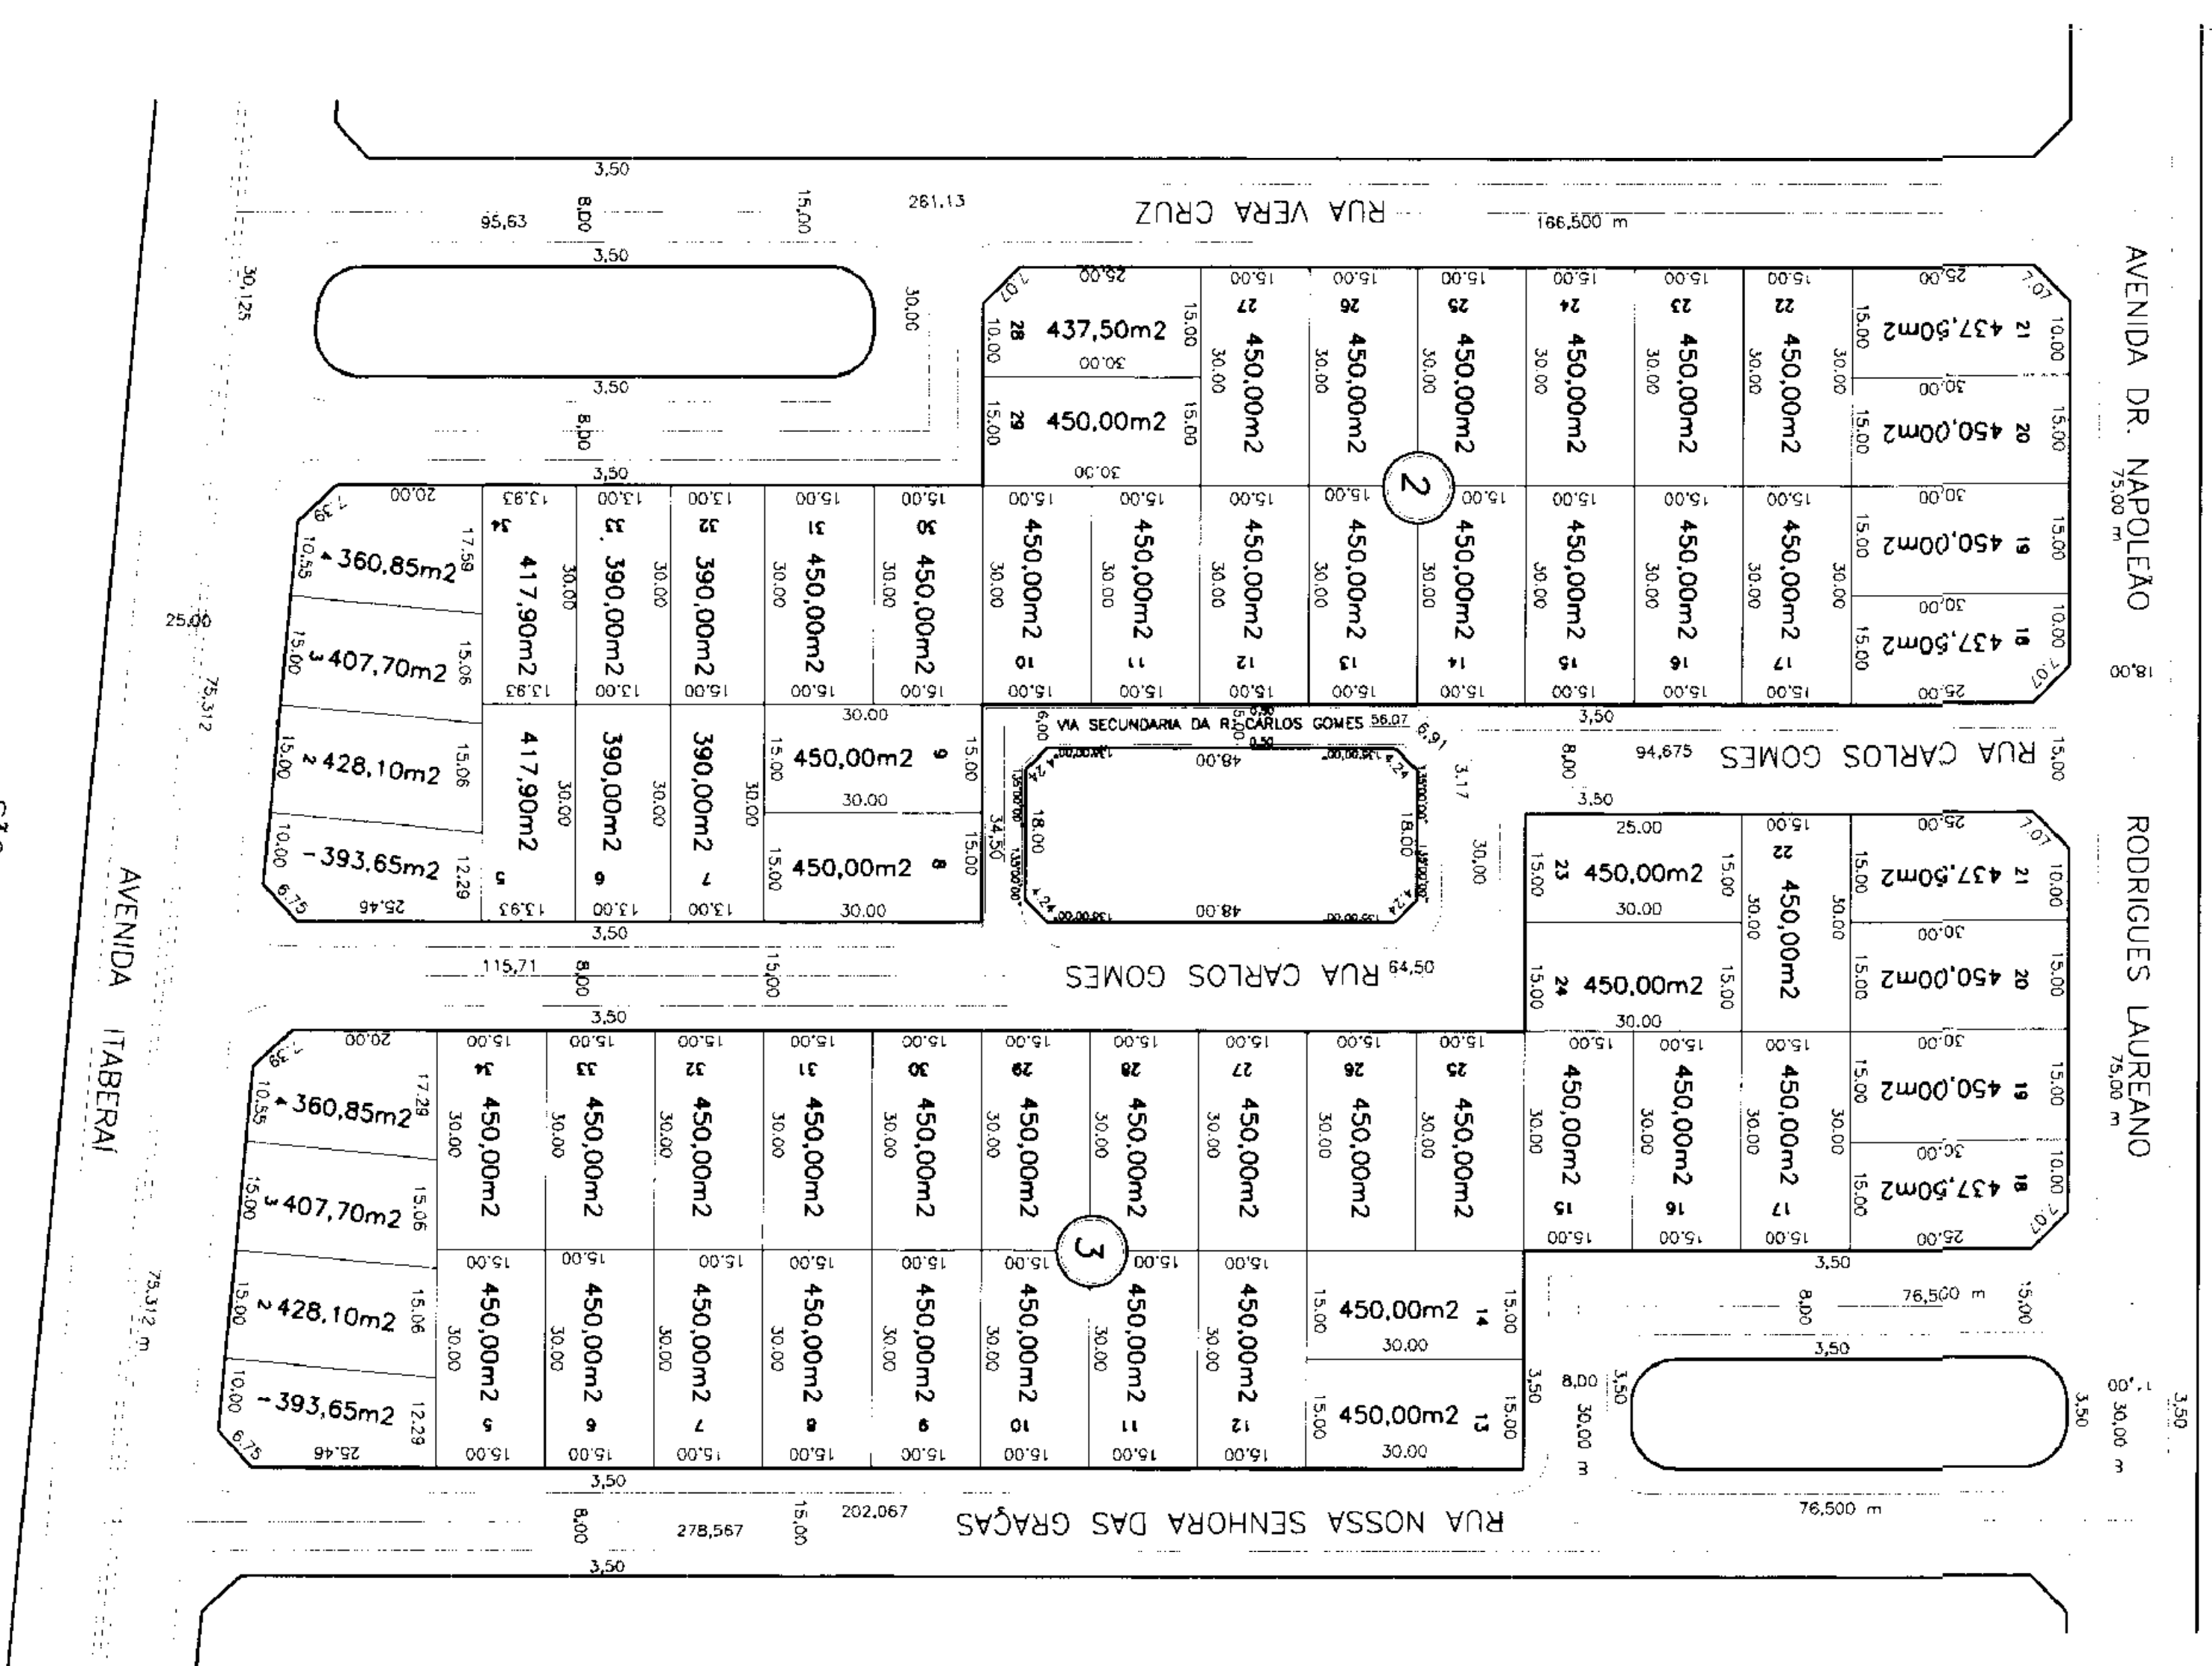

SITUAÇÃO APÓS DESMEMBRAMENTO : 1/500

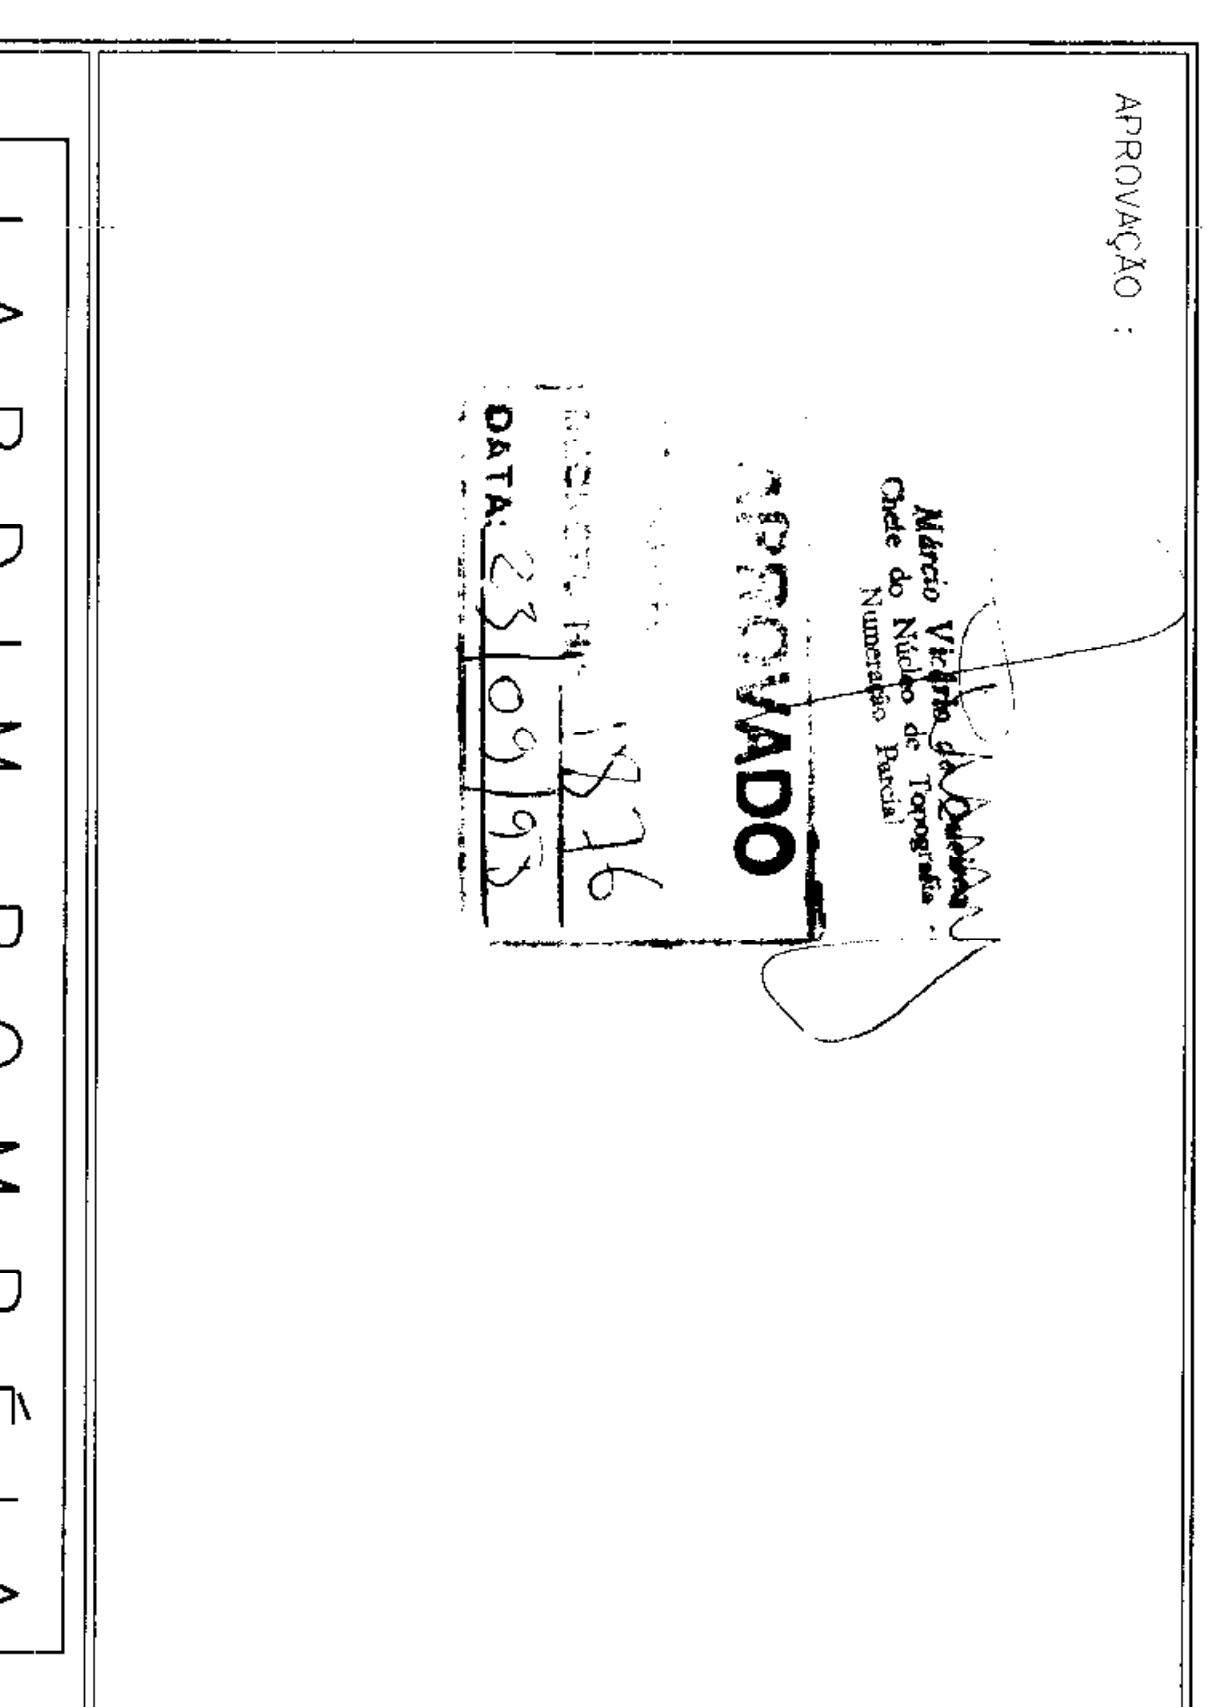

PLANTA DE SITUAÇÃO ATUAL : 1/1000

DESMEMBRAMENTO PROPOSTO : 1/1000

QUADRO DEMONSTRATIVO DE ÁREAS :	
ÁREA DE ESPAÇO LIVRE DE CANALIZAÇÃO DE TRAVEÇOS	1.278,00 m ²
SISTEMA VÁRIO :	315,00 m ²
ÁREA DO PROJETO :	1.593,00 m ²

PROJETO DE	REFERÊNCIA 1
DESMEMBRAMENTO	DESMEMBRO 01
	SE/07/97
LOCALIZADO:	DESLIZAMENTO
SERVAÇOS LÍNEAS DO LOTAMENTO JARDIM POMPEIA ENTRE AS QUADRAS 1 E 2; 2, 2, 3, 5 E 6; 6, 6, 6, 7 E 8; 1, 2, 3, 5, 15 E 16 E ABDA PERDE DA QUADRA 19 - COTADINHO/GO	CALDEIRA DE CEMENTO
PROPOSTA: RUA 1	03/9
PREFEITURA DO MUNICÍPIO DE COIARINA	
CONTO/USCADA ANUAL ENTRE AS QD 2 E QD 3/1 PLANTA DE SITUAÇÃO/RESEMBRAMENTO	
(CONTINÚO/ANEXA AOS DESMEMBRAMENTOS - SE CIRCUNSTÂNCIAS INDICADAS)	