



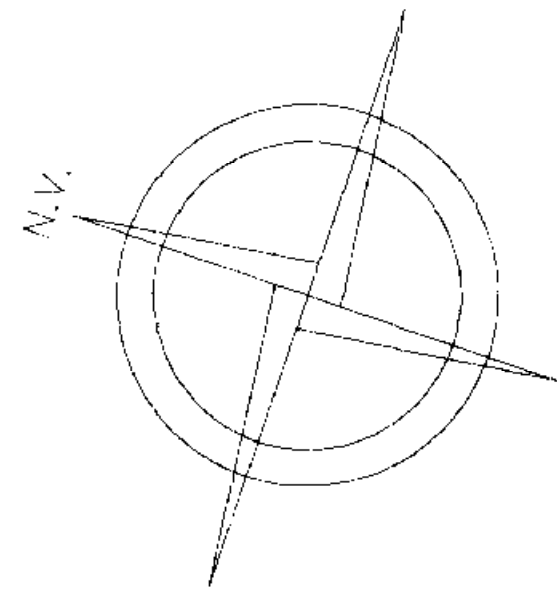


RUA DR. NAPOLEÃO R. LAUREANO

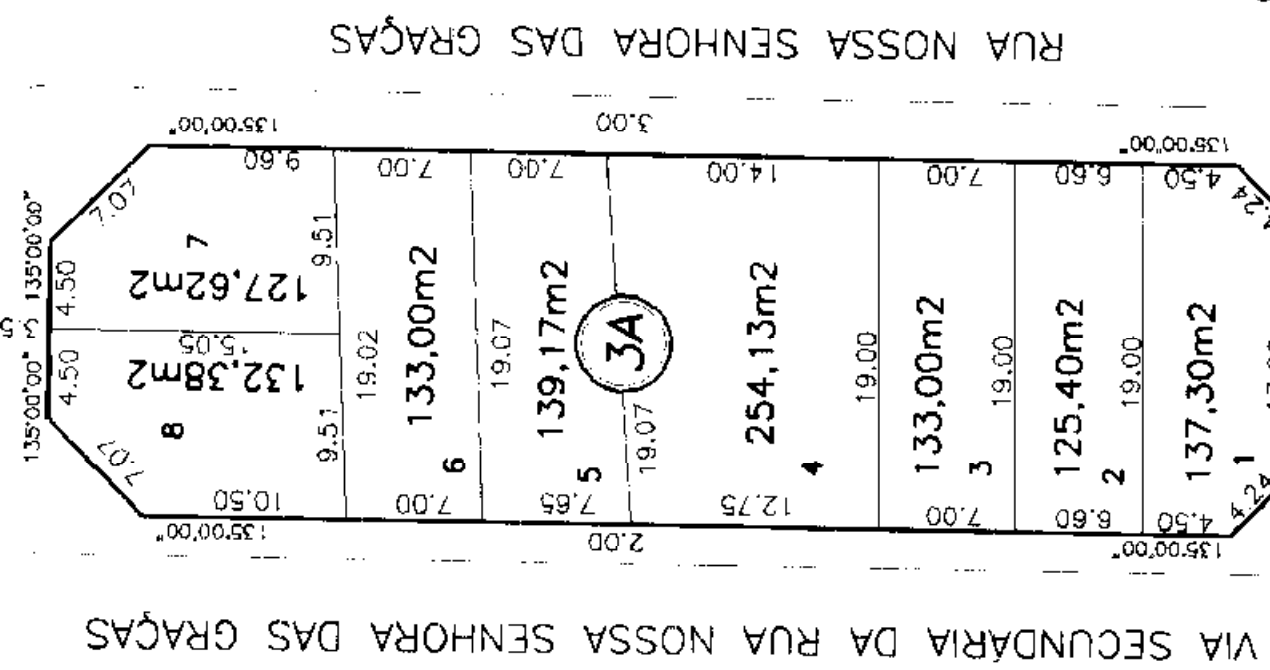

VIA SEC. DA RUA N.S. DAS GRAÇAS

SITUAÇÃO APÓS DESMEMBRAMENTO : 1/500

APROVAÇÃO :

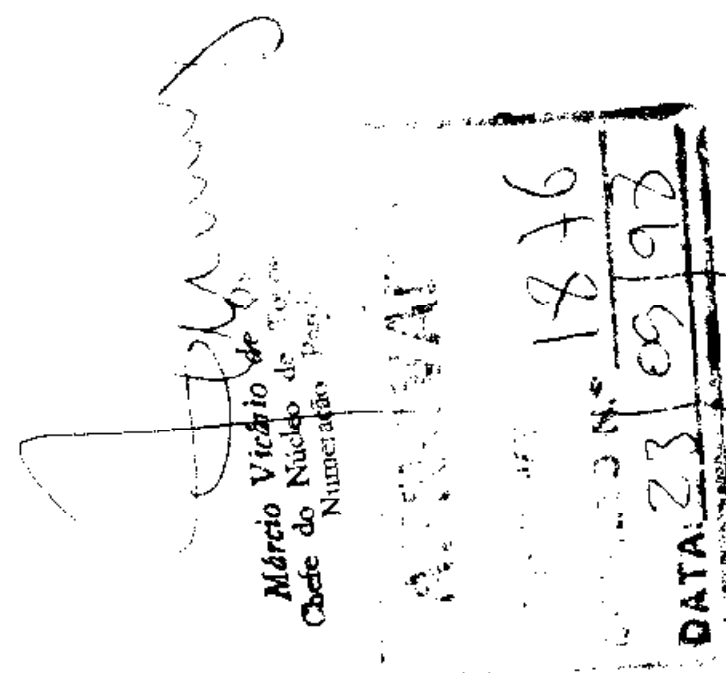


JARDIM POMPEIA

Proprietário : PREFEITURA DO MUNICÍPIO DE GOIÂNIA


Projeto : LUGA DE FATIMA SOARES ESCORRIL
AROT CREIA 8843 - D. CREIA/PE

Responsável Técnico :

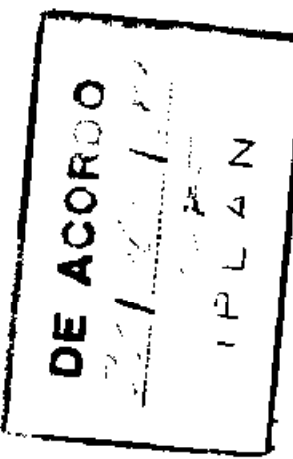


PROJETO	PROJETO DE DESMEMBRAMENTO	REFERÊNCIA : DESENHO Nº 1/16
LOCALIZAÇÃO :	ESPAÇOS LIVRES DO LOTEAMENTO JARDIM POMPEIA ENTRE AS QUADRAS 1 e 2, 2 e 3, 3 e 4, 5 e 6, 7 e 8, 9 e 10, 11 e 12, 13 e 14, 15 e 16 e 17 e 18 - GOIÂNIA/GO	ESCALA : 1:100
PROPRIETÁRIO :	PREFEITURA DO MUNICÍPIO DE GOIÂNIA	PLANO : 04 / 9
CONTEÚDO/USO :	ÁREA ENTRE AS QD 3 E 04 / PLANTA DE SITUAÇÃO/ DESMEMBRAMENTO	
PROPOSTO/SITUAÇÃO :	APÓS DESMEMBRAMENTO (ESCALAS INDICADAS)	

DESMEMBRAMENTO PROPOSTO : 1/1000

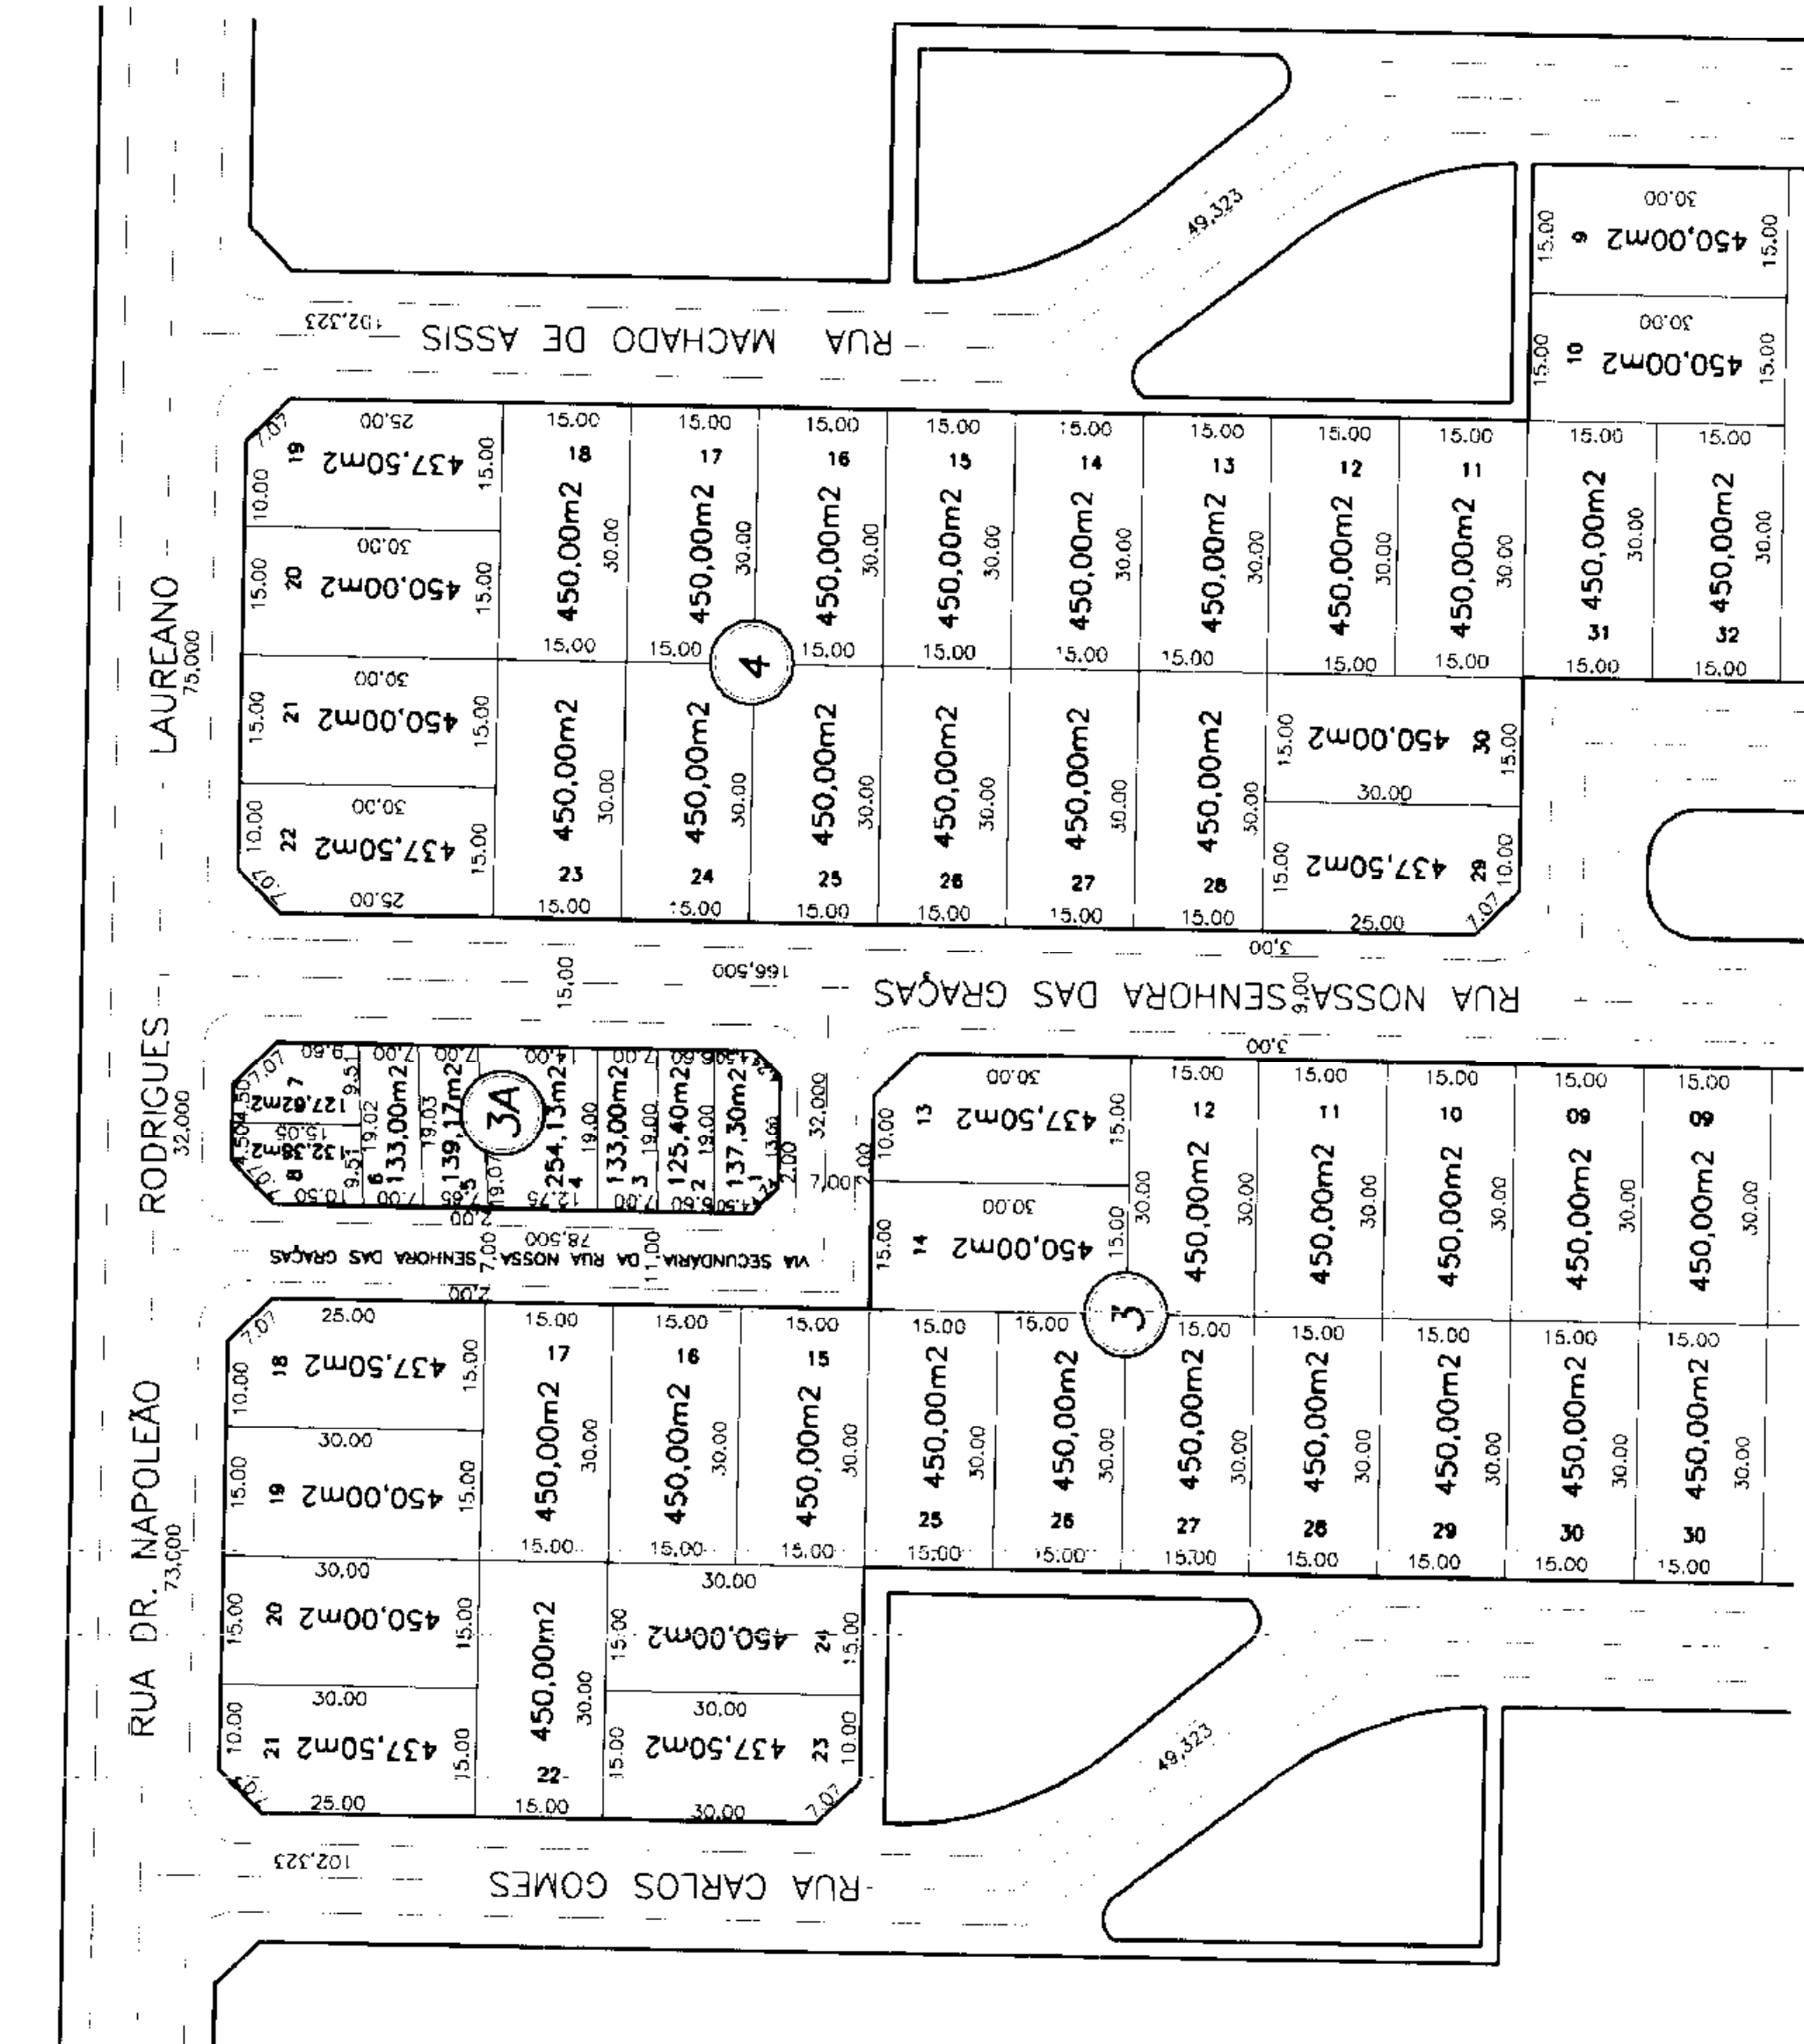

PLANTA DE SITUAÇÃO ATUAL : 1/1000

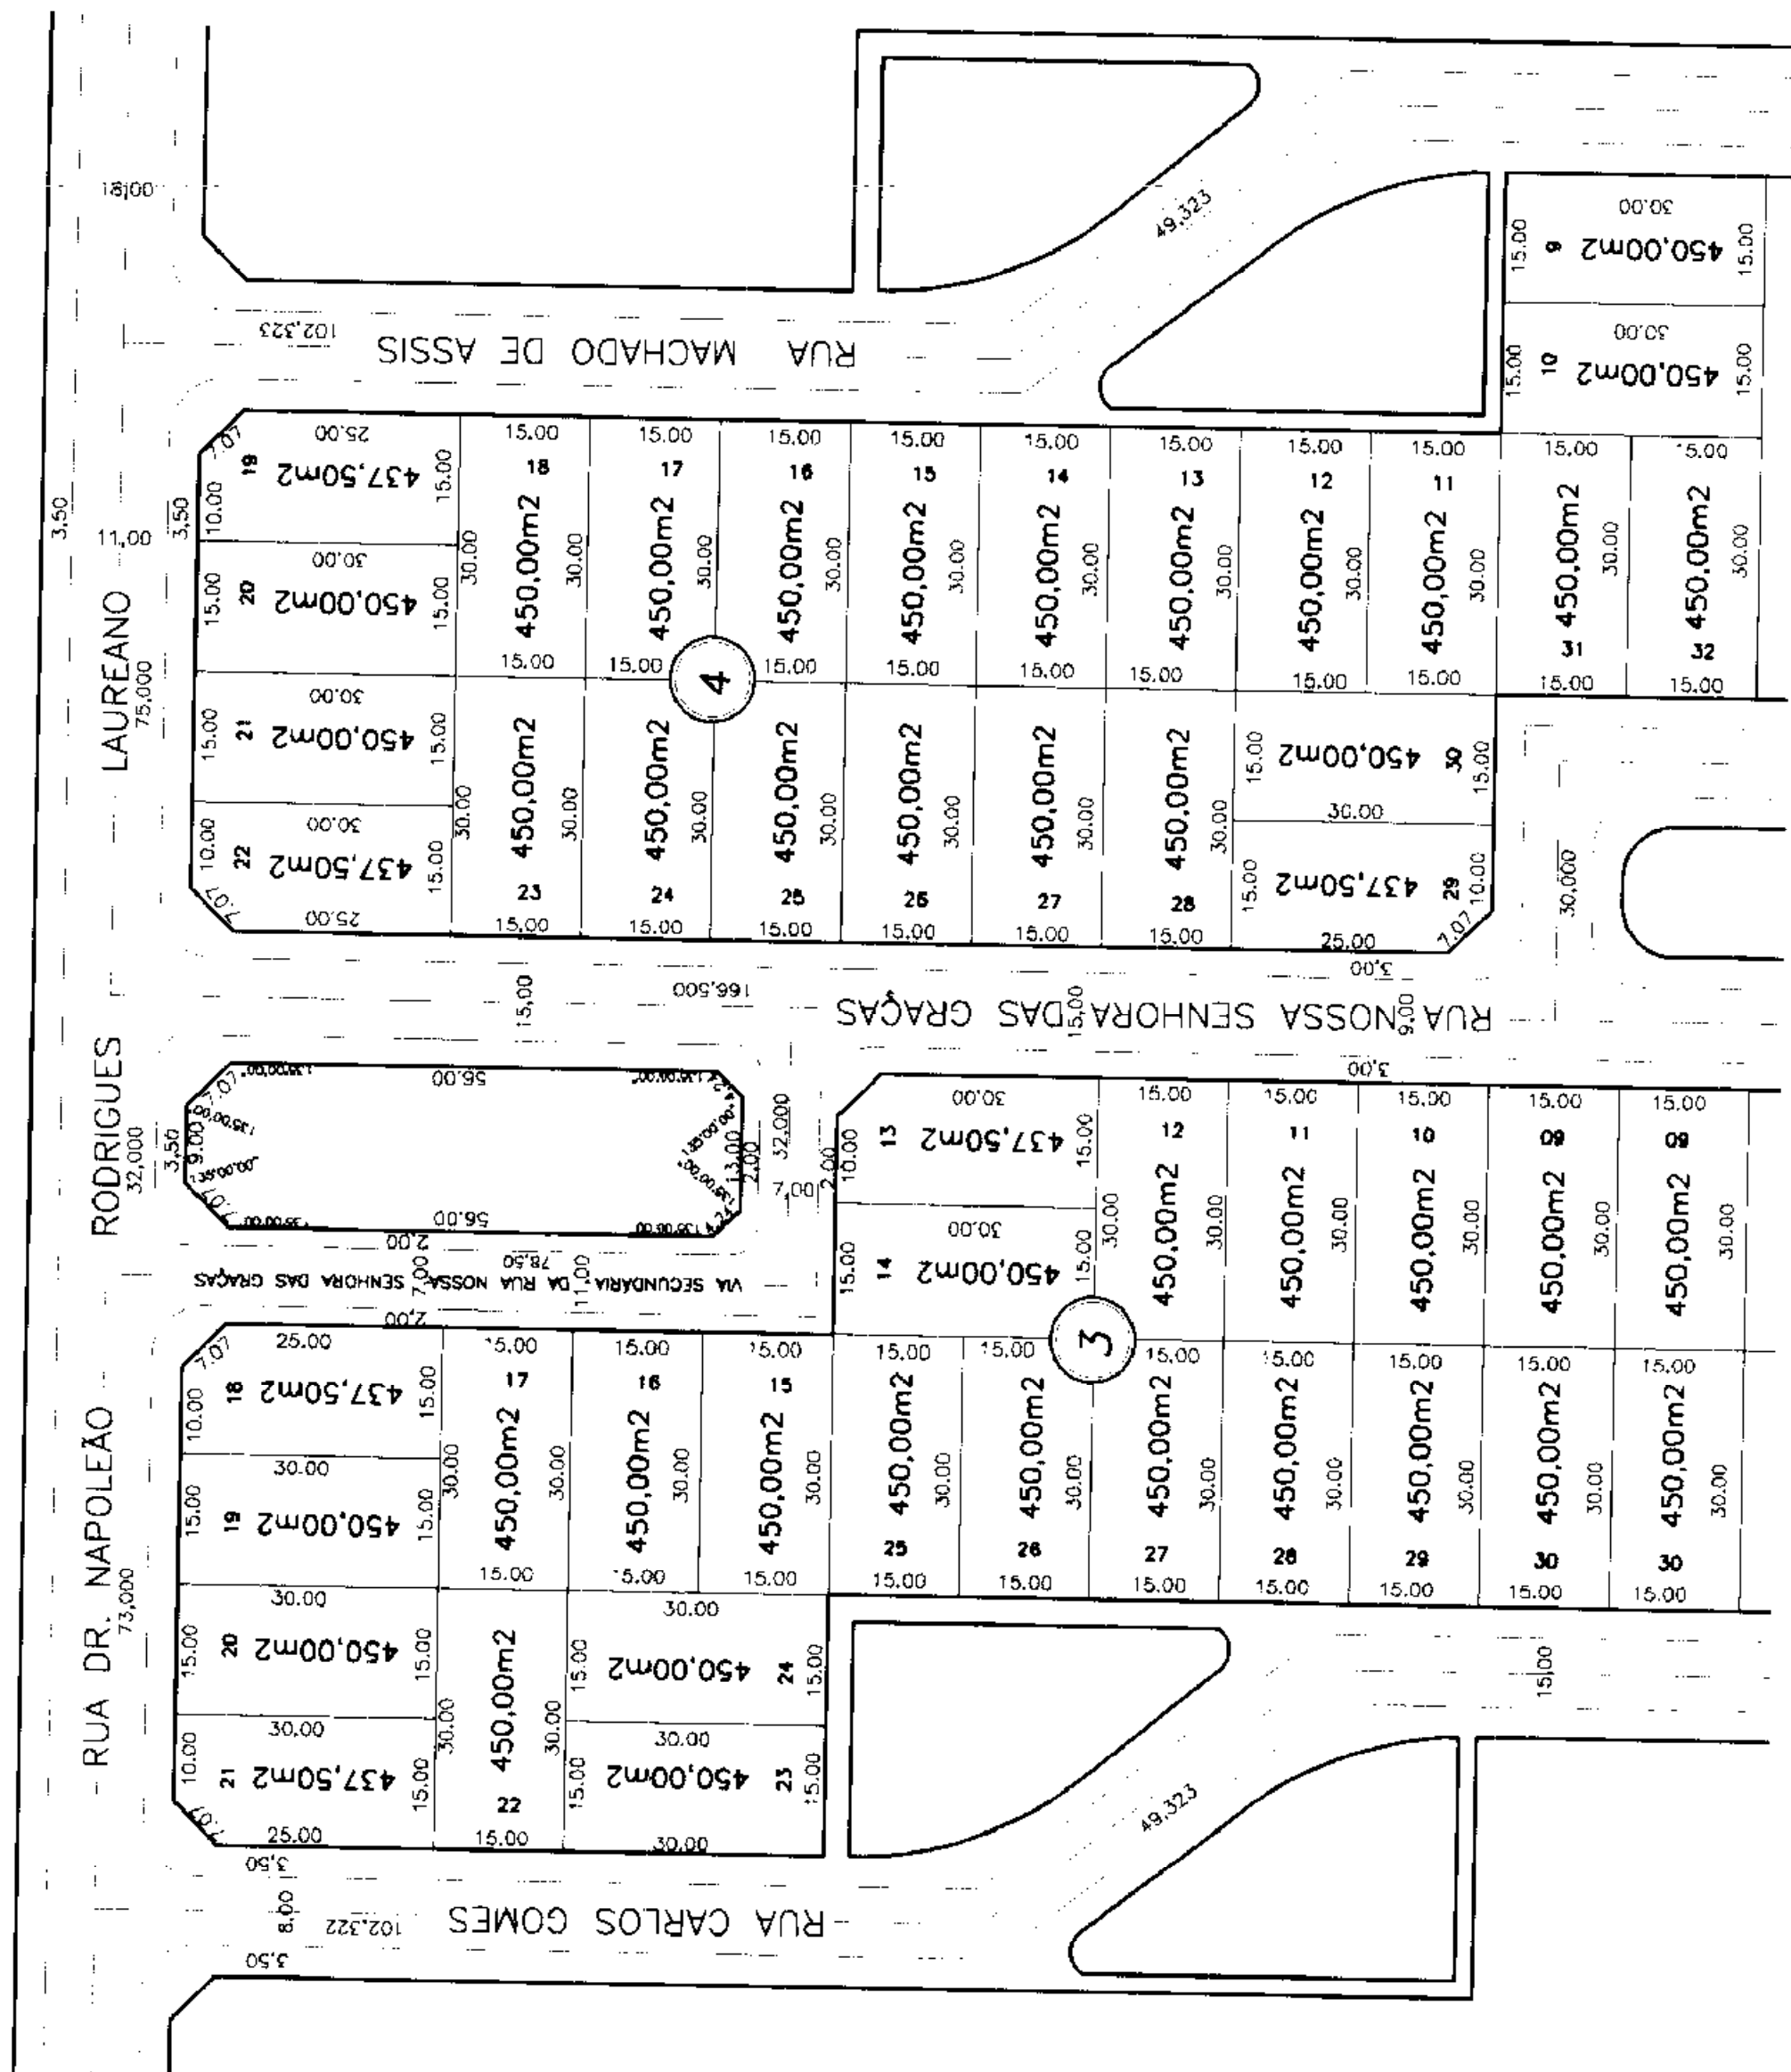

QUADRO DEMONSTRATIVO DE ÁREAS :

ÁREA DE ESPAÇO LIVRE DE CIRCULAÇÃO DE TRÁFEGO	851,71 m²
ÁREA SISTEMA VIÁRIO	330,29 m²
ÁREA DO PROJETO	1.182,00 m²