
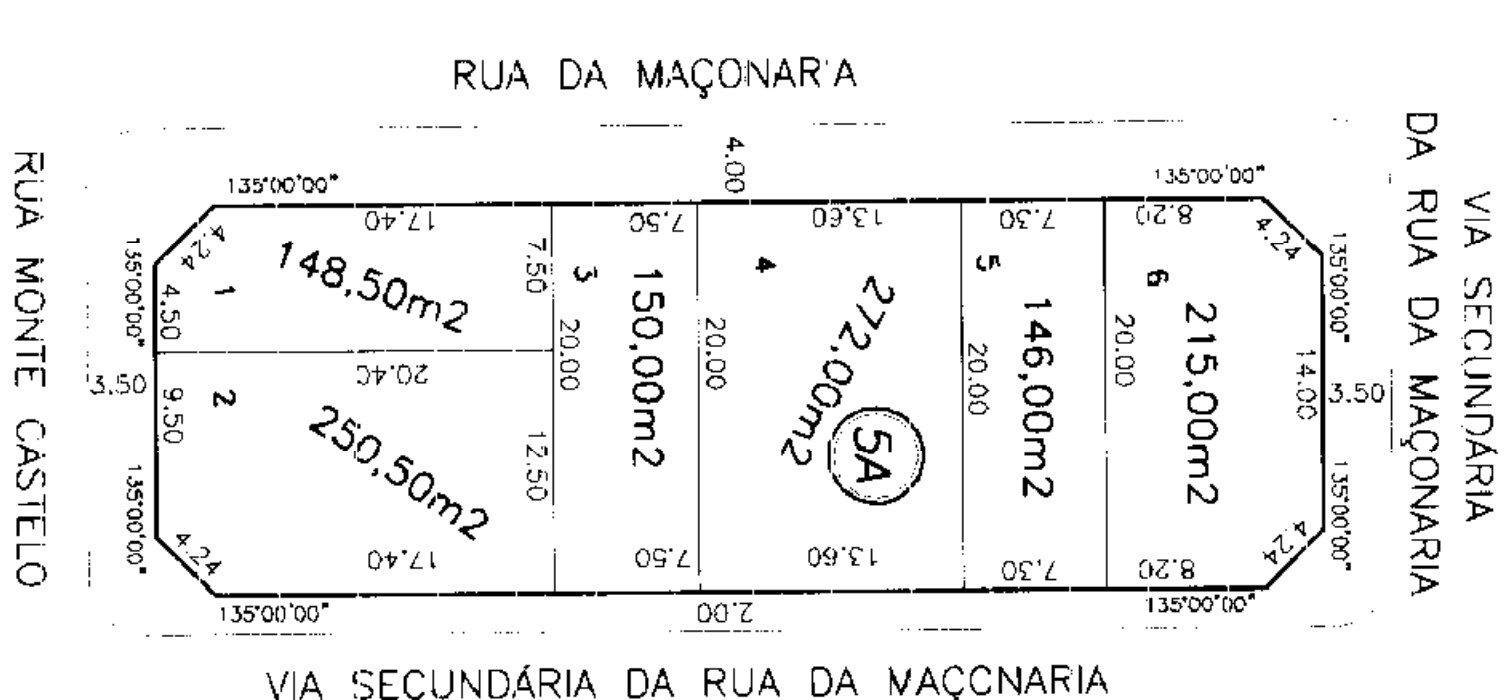
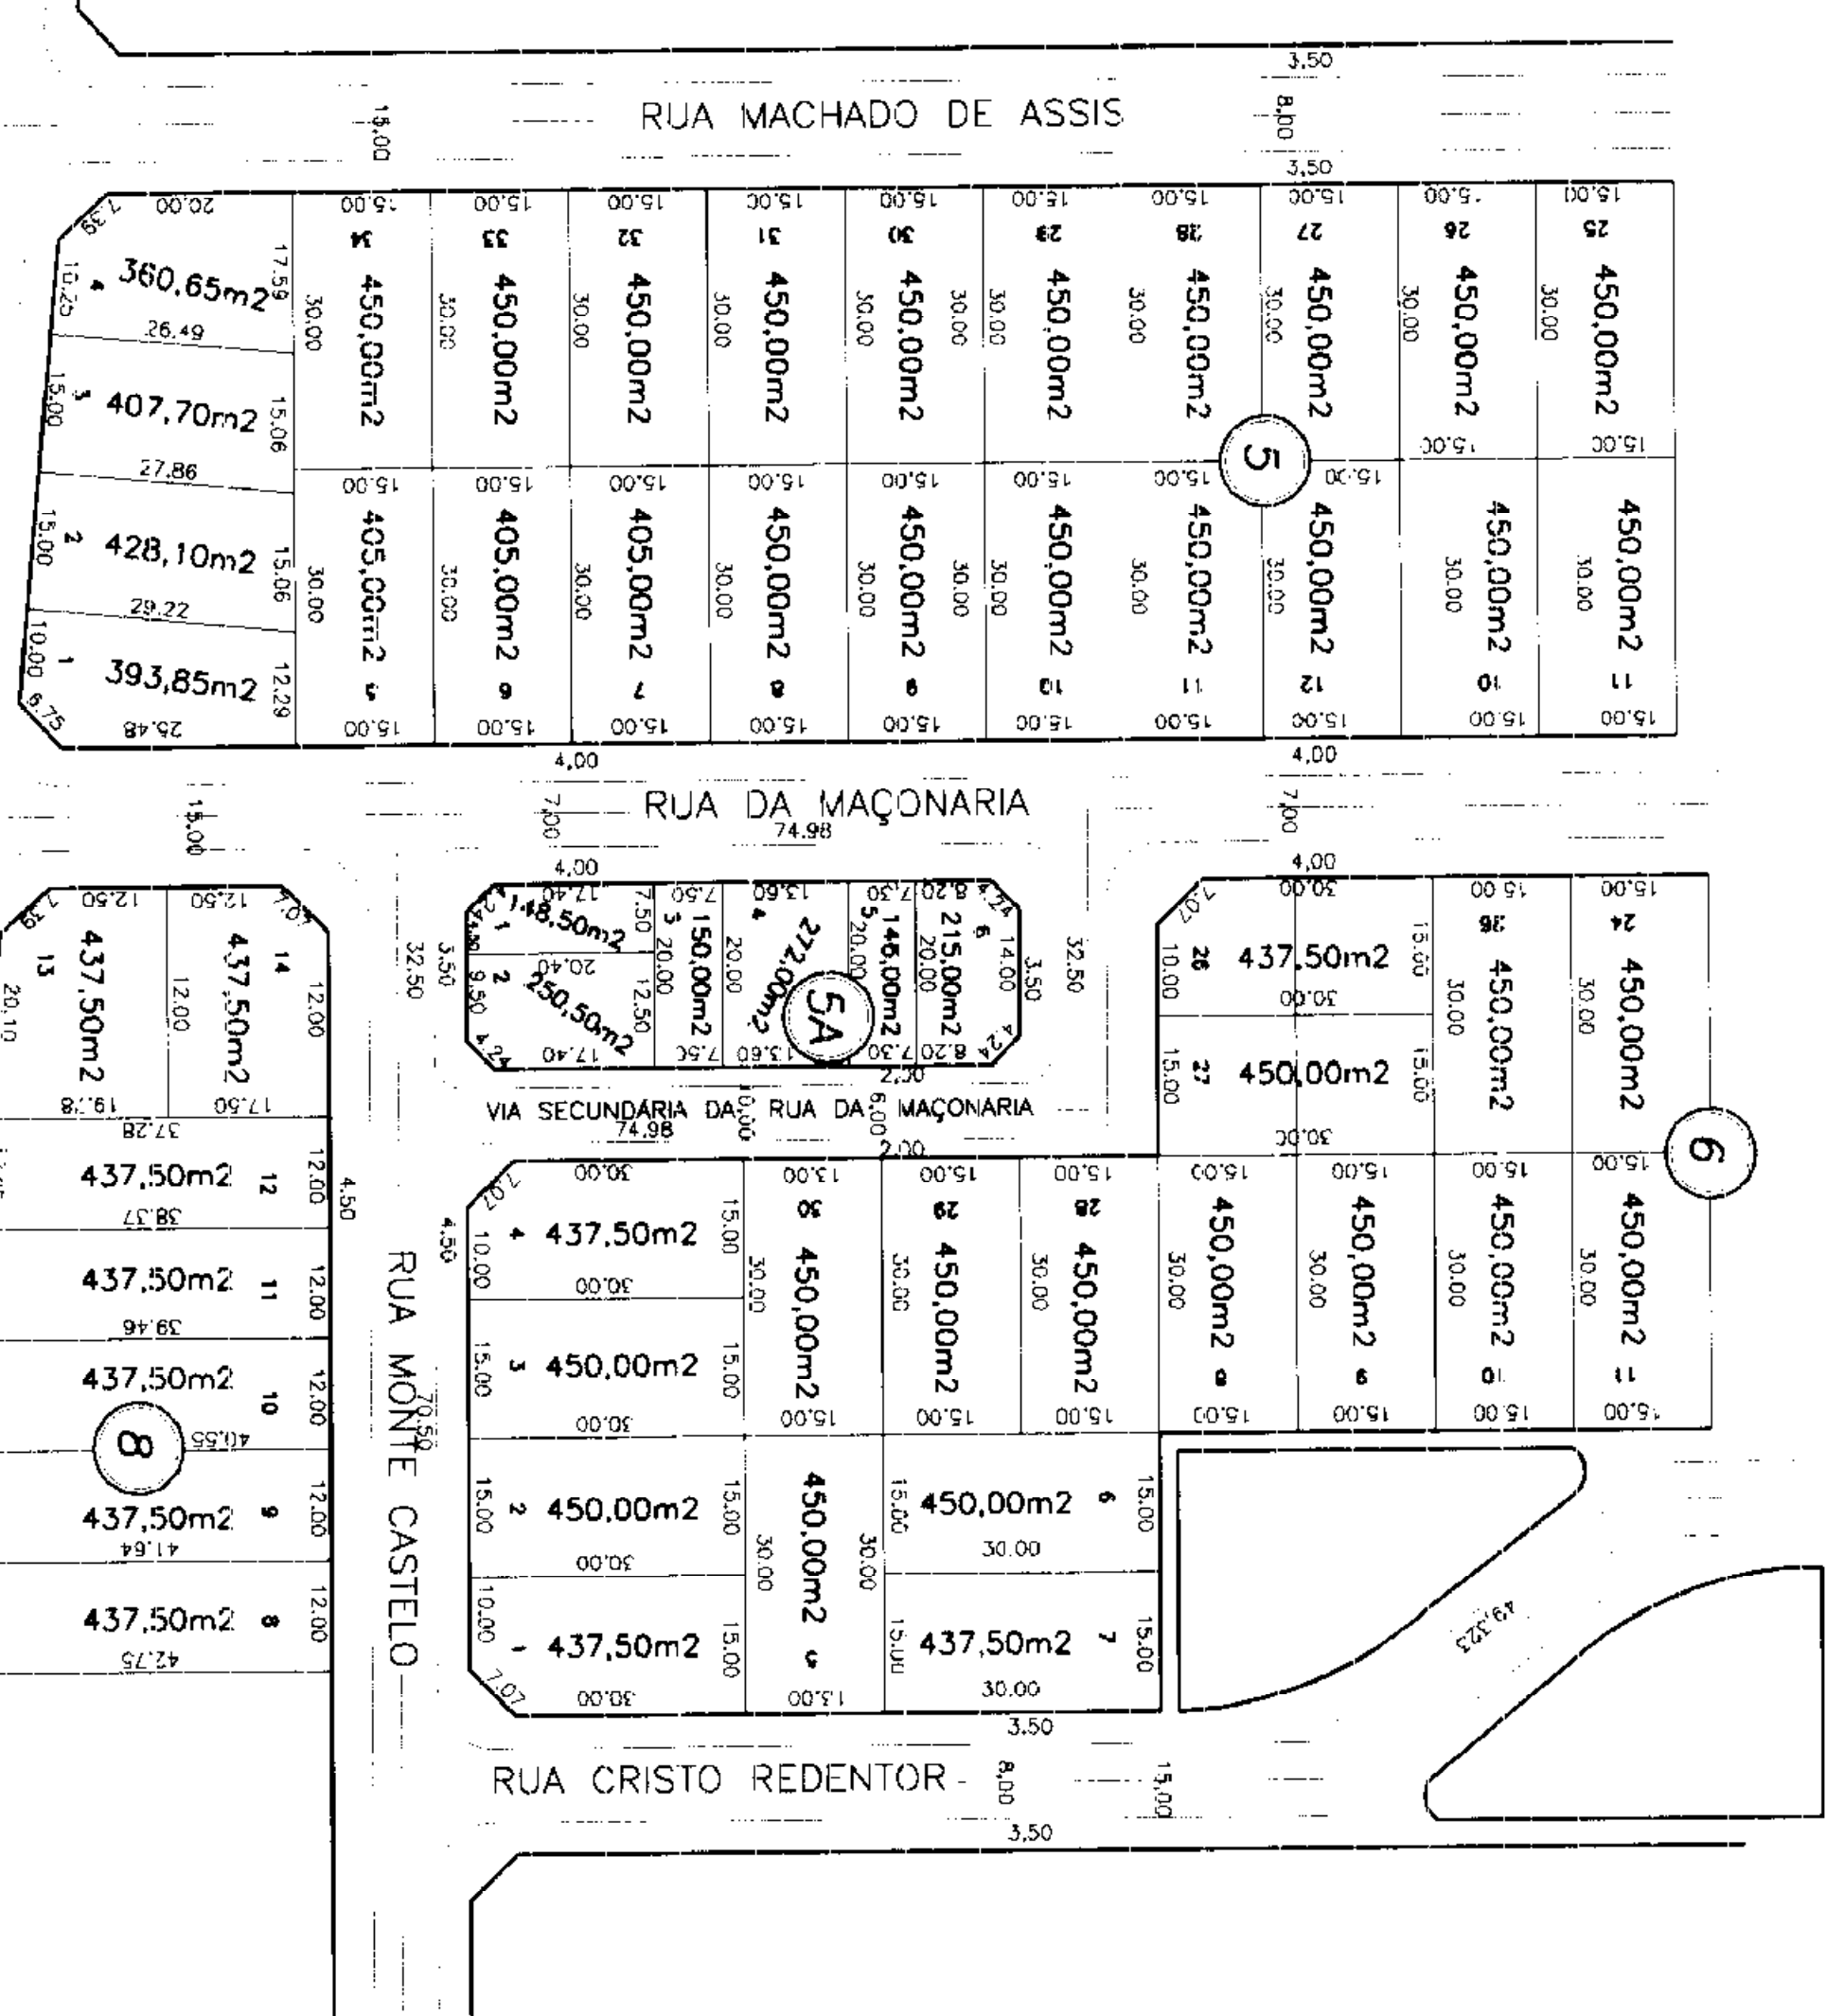


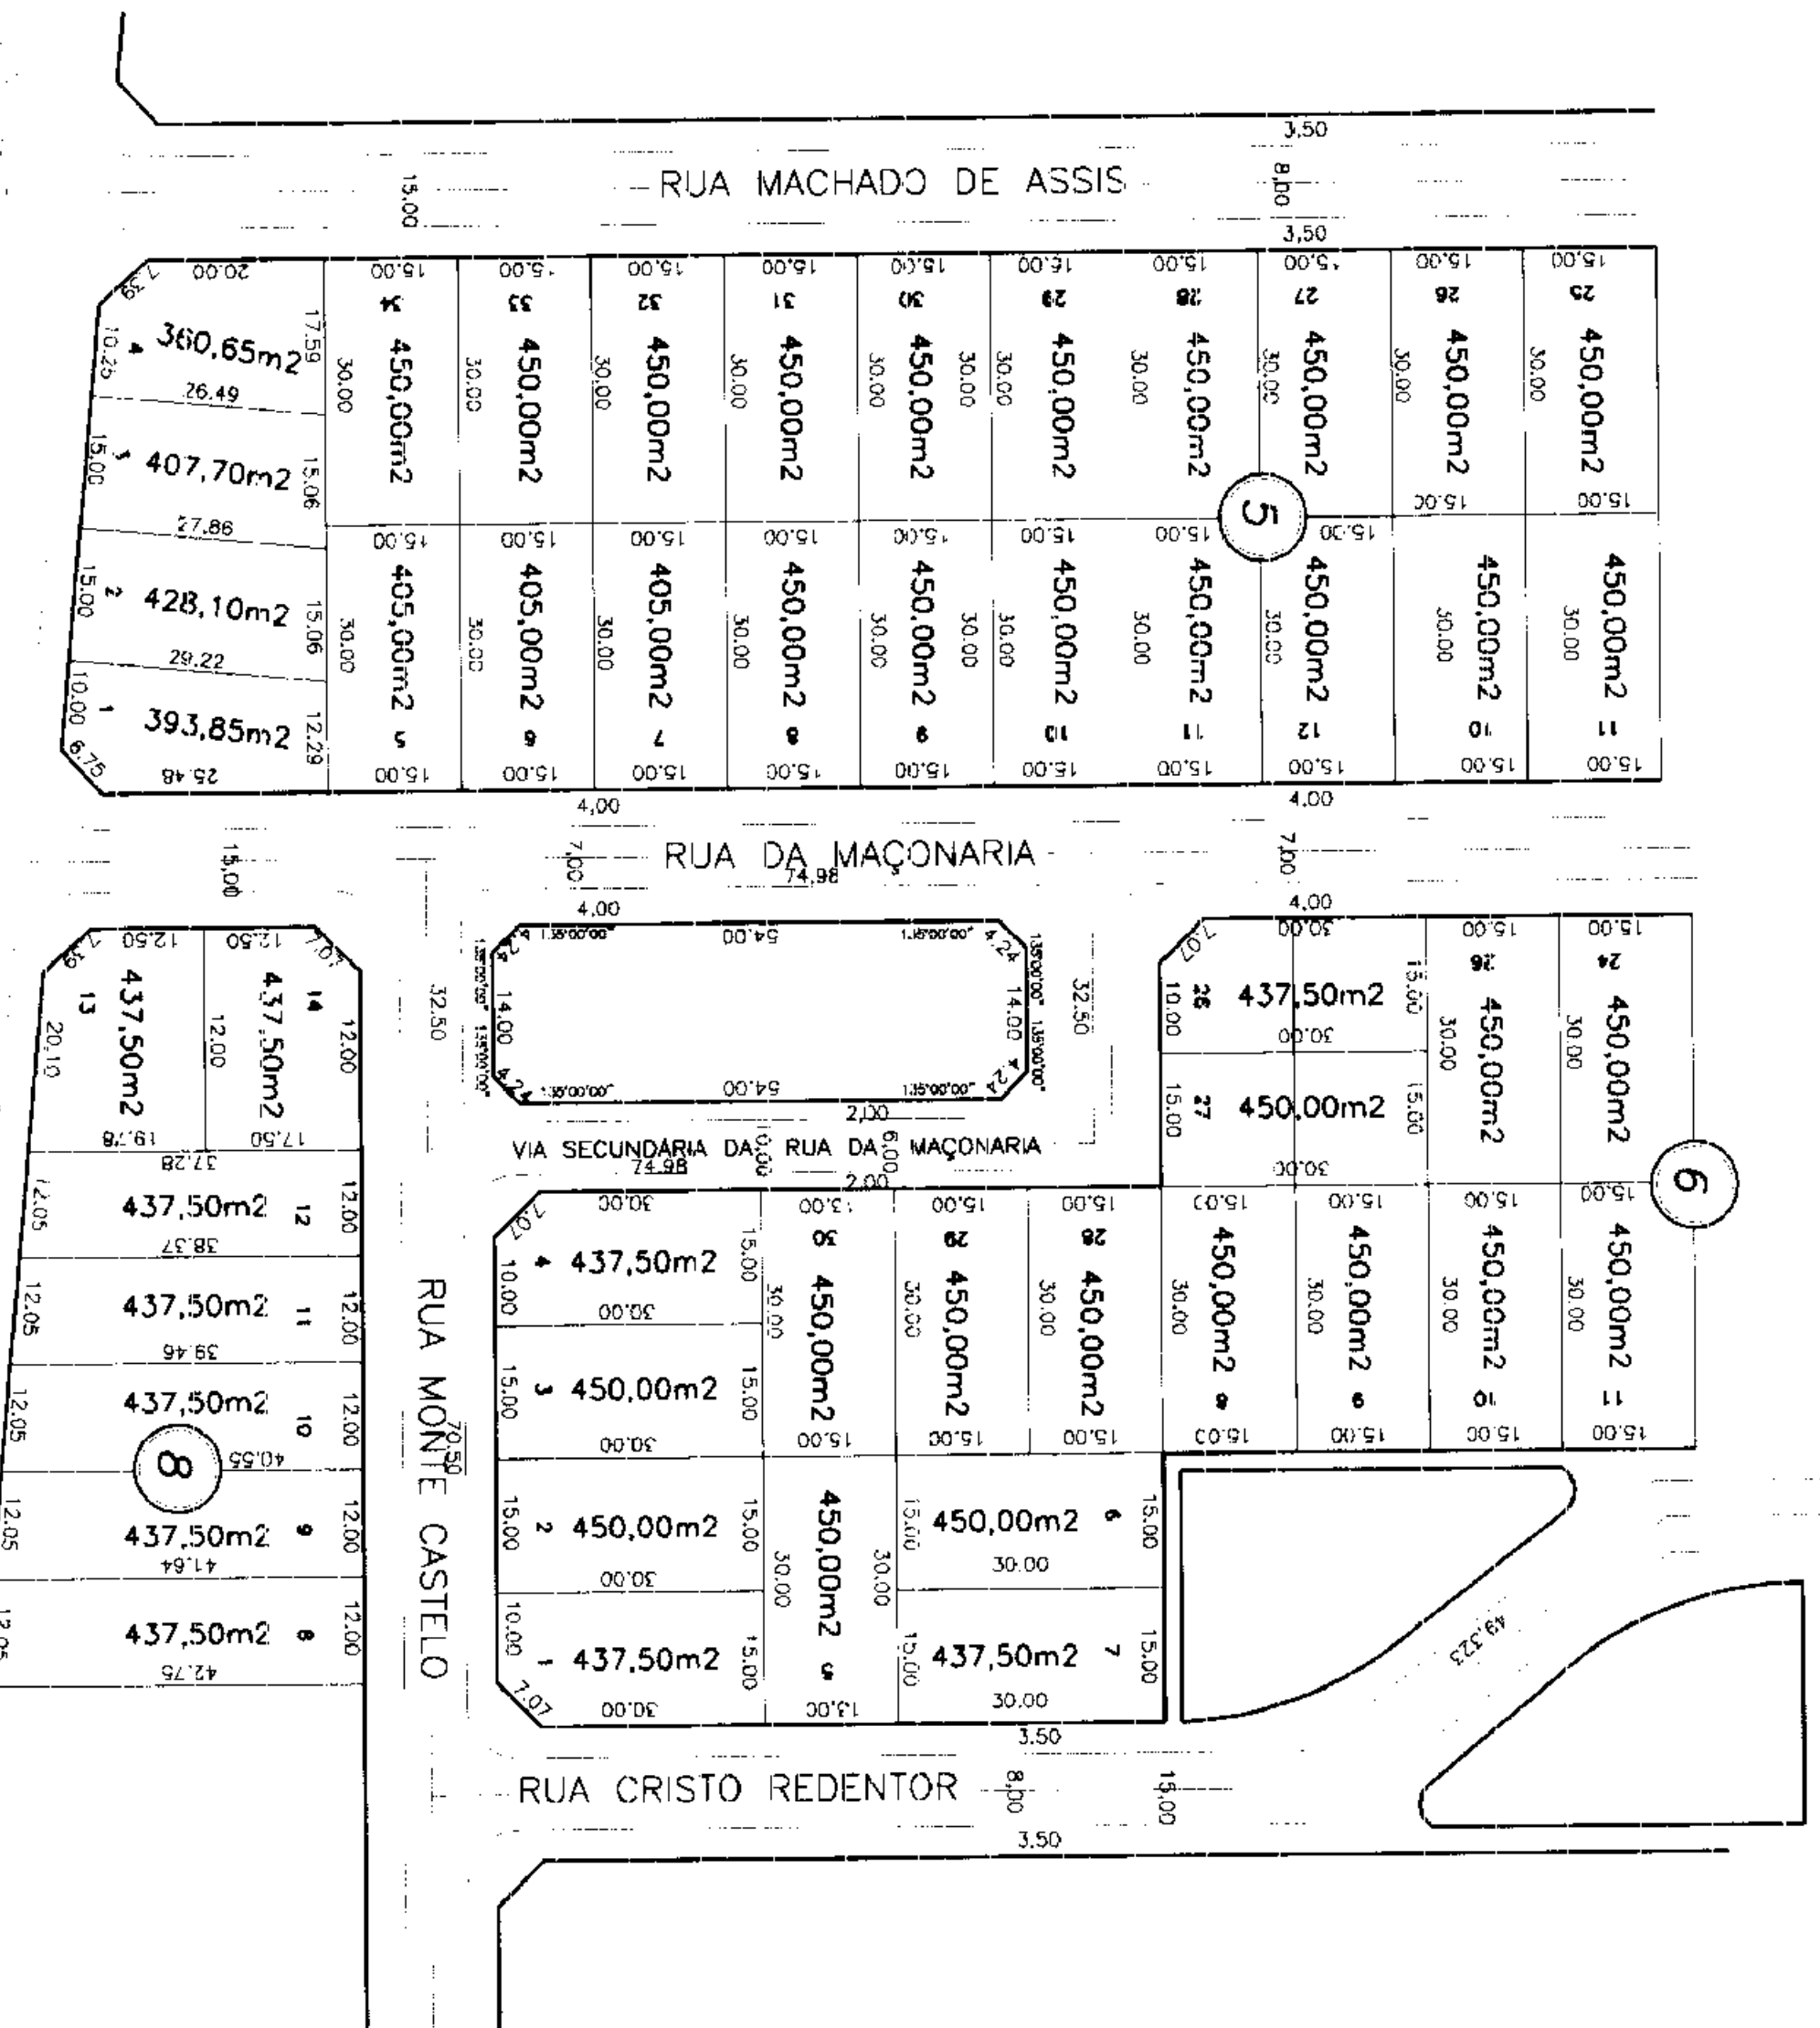

PLANTA DE SITUAÇÃO ATUAL : 1/1000

DESMEMBRAMENTO PROPOSTO : 1/1000

SITUAÇÃO APÓS DESMEMBRAMENTO : 1/500

QUADRO DEMONSTRATIVO DE ÁREAS :

ÁREA DE ESPAÇO LIVRE DE CANALIZAÇÃO DE TRÁFEGO	851,71 m ²
--	-----------------------

SISTEMA VIÁRIO

ÁREA DO PROJETO : 1.182,00 m²

APROVAÇÃO

Marcio Vitorio de Oseto
Chefe do Nucleo de Topografia
Nucleo Especial

APROVADO

1376

DATA 23/09/93

JARDIM POMPEIA

Propriedade : PREFEITURA DO MUNICÍPIO DE GOIÂNIA

Projeto : LÓCIA DE FÁTIMA SOARES ESCORE
ARQº CREA 8843 - D CREA/PE

Responsible Técnico

DE ACÓRDO

[illegible]

PROJETO DE DESMEMBRAMENTO

REFERENCIA :

DESENHO :

PREFEITURA DO MUNICÍPIO DE GOIÂNIA

CONTEÚDO/ESCALA: ÁREA ENTRE AS Qd 5 E Qd 6/ PLANILHA DE SITUAÇÃO/

19