



QUADRA QR-55
SITUAÇÃO ATUAL
esc. 1:2.000

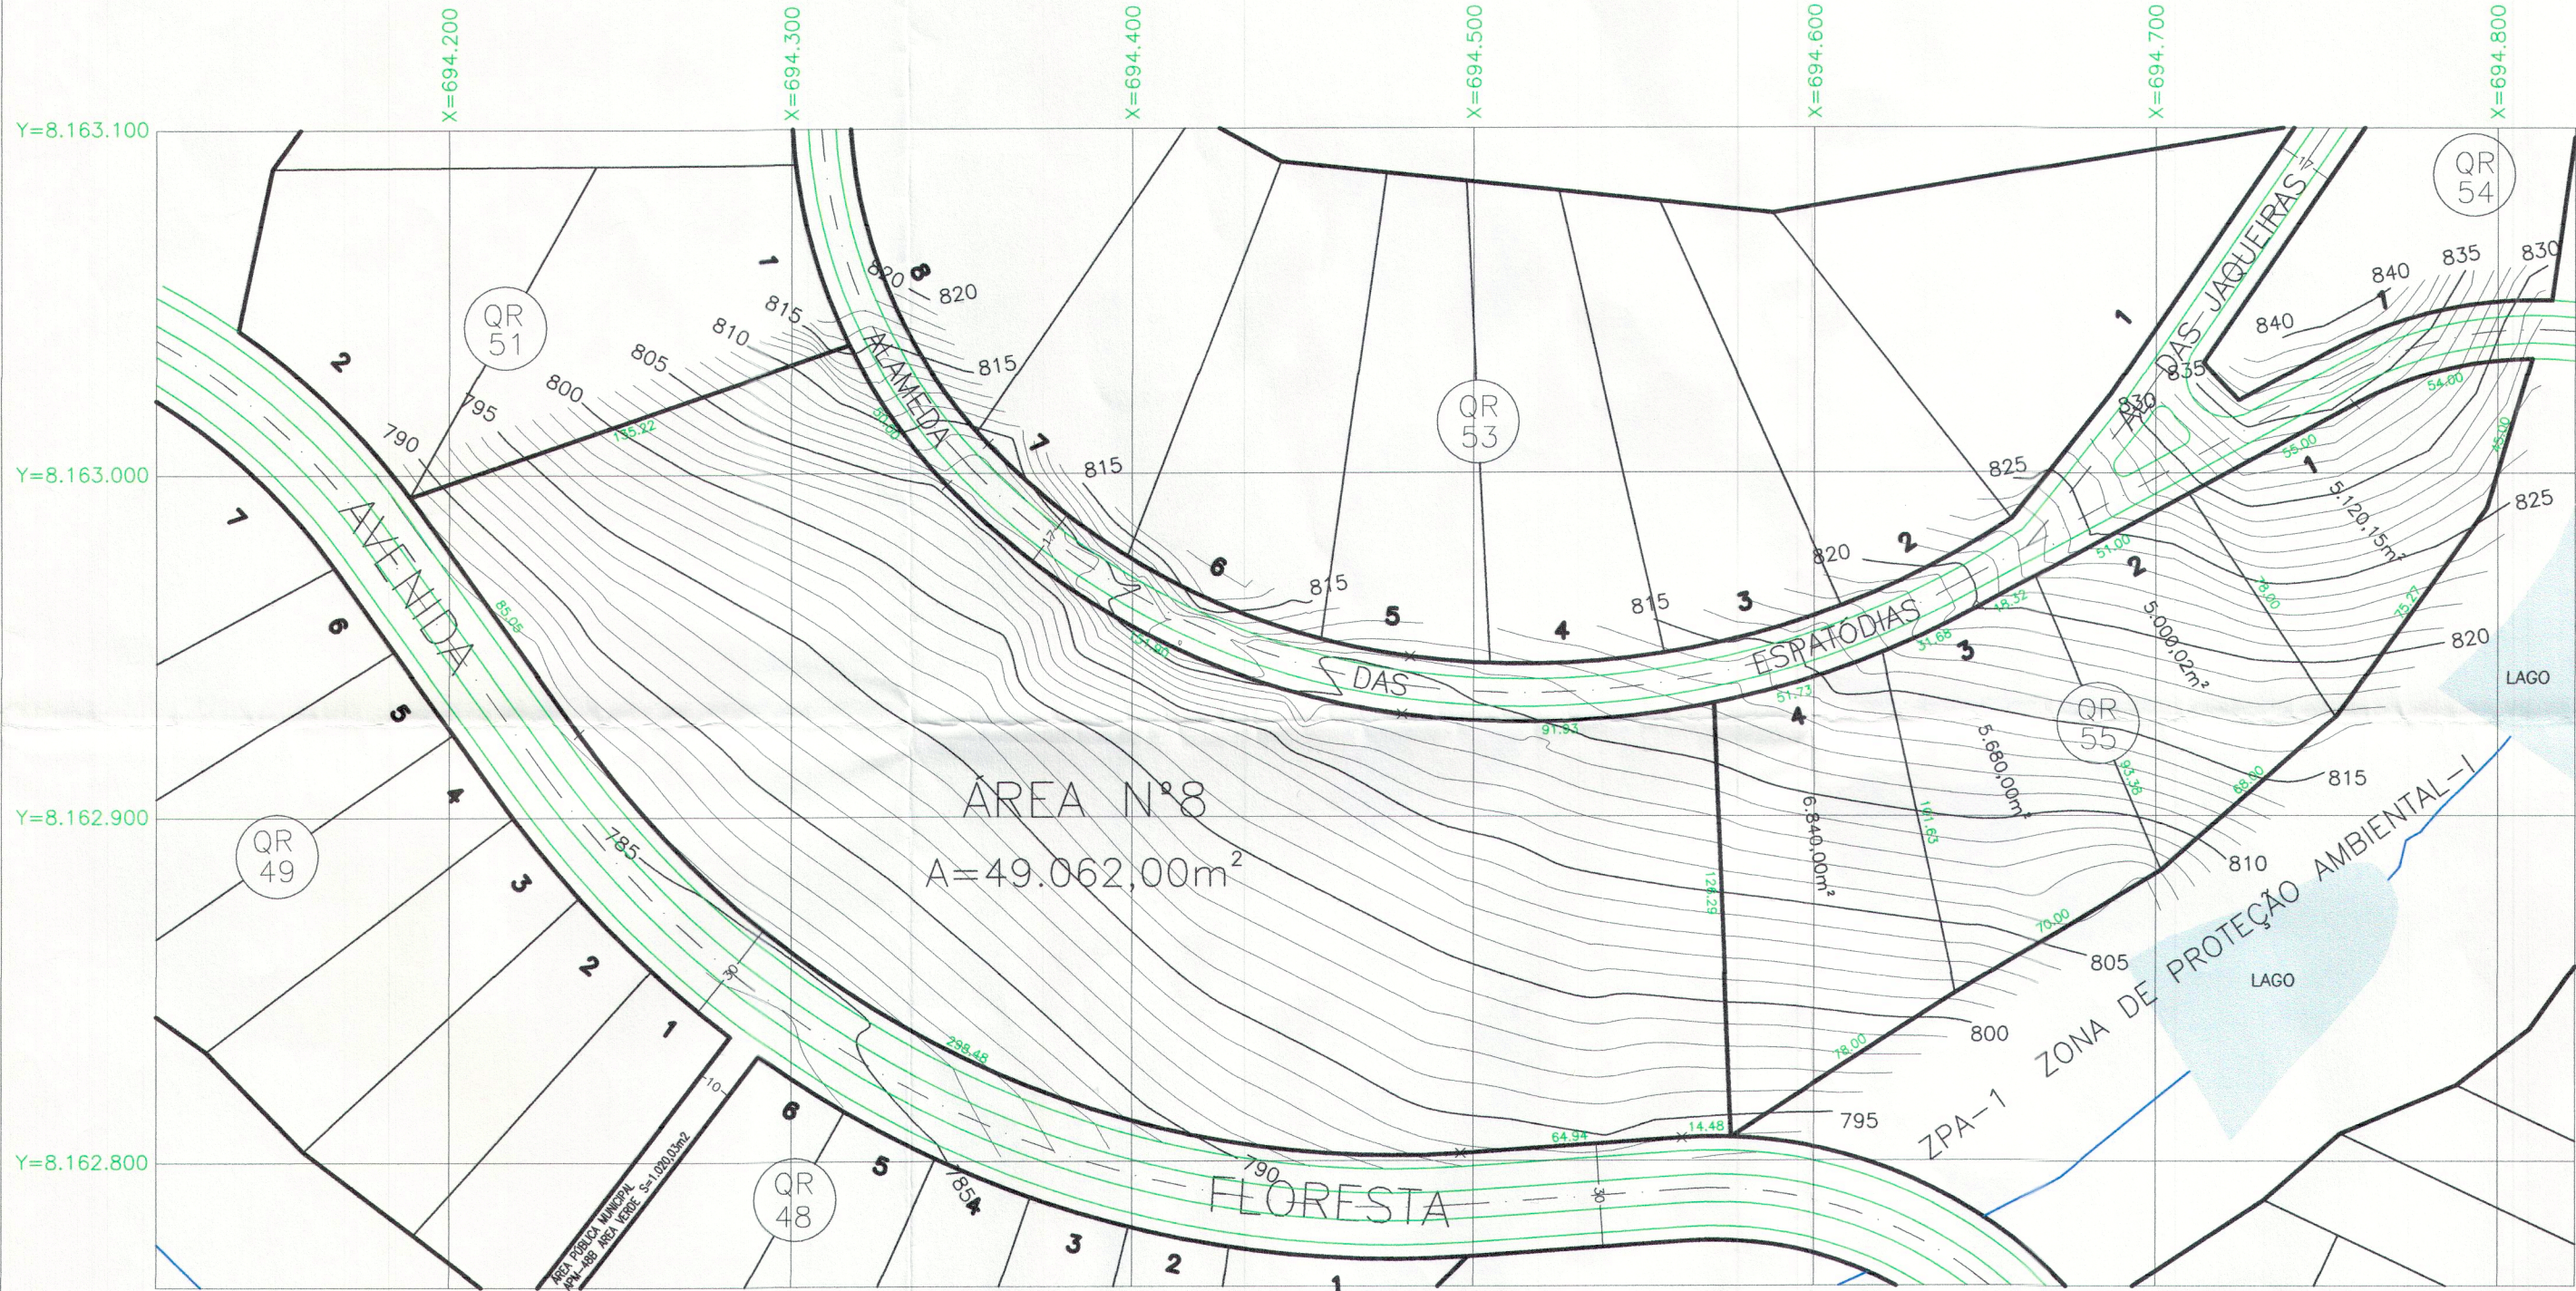

QUADRA QR-55
SITUAÇÃO APÓS DESMEMBRAMENTO
esc. 1:2.000

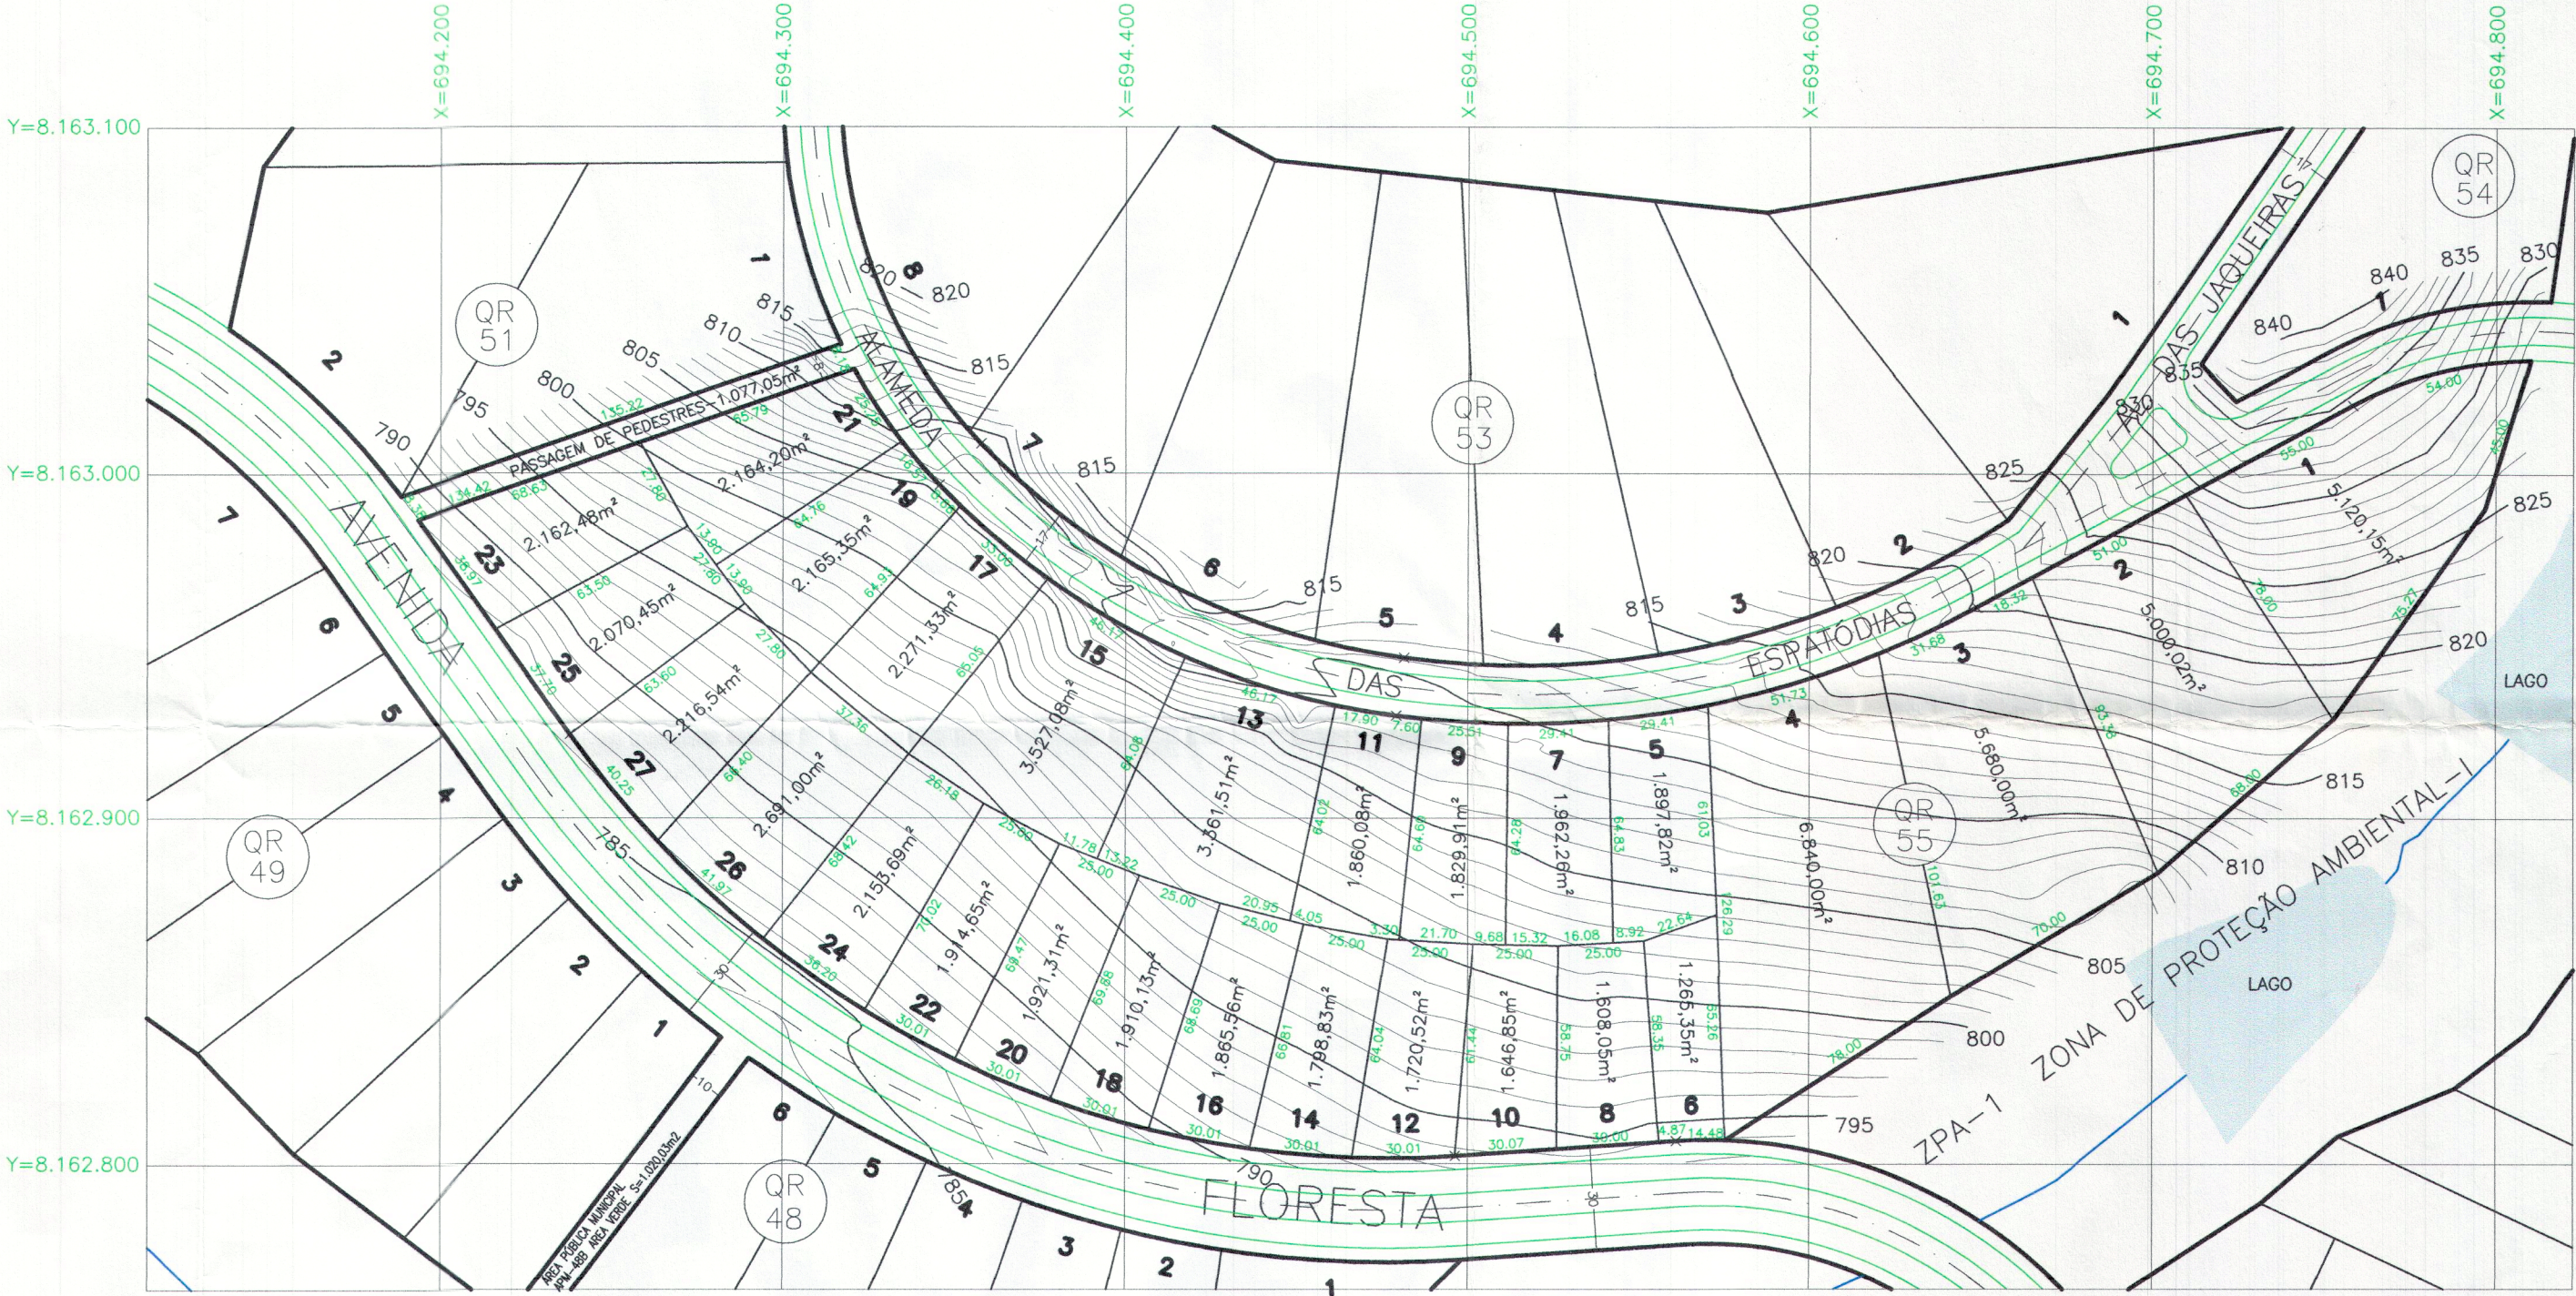

QUADRO DE ÁREAS QR-55 SITUAÇÃO ATUAL		QUADRO DE ÁREAS QR-55 SITUAÇÃO APÓS DESMEMBRAMENTO		LOTES 27 UNID.
ÁREA DOS 4 LOTES	22.640,17m²	ÁREA DOS 27 LOTES	70.625,12m²	98,50%
ÁREA A SER PARCELADA	49.062,00m²	ÁREA PASSAGEM PEDESTRES	1.077,05m²	1,50%
TOTAL	71.702,17m²	TOTAL	71.702,17m²	100,00%
ÁREA APROVADA	71.702,17m²	ÁREA RELOTEADA	71.702,17m²	100,00%

APPROVAÇÃO:

PROPRIETÁRIO:

AUTOR DO PROJETO:

RESPONSÁVEL TÉCNICO:

SOLIMAR NEIVA DAMASCENO – ARQUITETO CAU 2229–2

SOLIMAR NEIVA DAMASCENO – ARQUITETO CAU 2229–2

PROJETO DE MODIFICAÇÃO PARCIAL
DESMEMBRAMENTO ÁREA Nº 8, QUADRA QR-55
AVENIDA FLORESTA E ALAMEDA DAS ESPATÓDIAS

SÍTIOS DE RECREIO MANSÕES BERNARDO SAYÃO
RESIDENCIAL ALDEIA DO VALE
GOIÂNIA, GOIÁS

ESCALA: 1:2.000 DATA: NOV/12 DESENHO: FG

FOLHA Nº 1/1

FRANCISCO TAWEIRA
Arquiteto
CRA 0201140811872022014265, 0300140811822022014264
Seto 0201140811872022014265, 0300140811822022014264
em uma estrutura de ligação de seto
Reconheço por semelhança as assinaturas indicadas da
GOIÂNIA AGROCOMERCIAL LTDA representada por
CEZAR RUBENS FIORELLI e PAULO ROBERTO DA
COSTA por serem autôgrafos de constantes de nosso arquivo
0119 FB2NYNSF-163 (045-97) Data fe. 09/09/2014 -
17:31 29h 20min 10s - R55,04
da Verdade
Liberto de Penha Souza - Descrevente

SECRETARIA DE FINANÇAS
Assessoria de Planejamento e Control
30 MAI 2014