


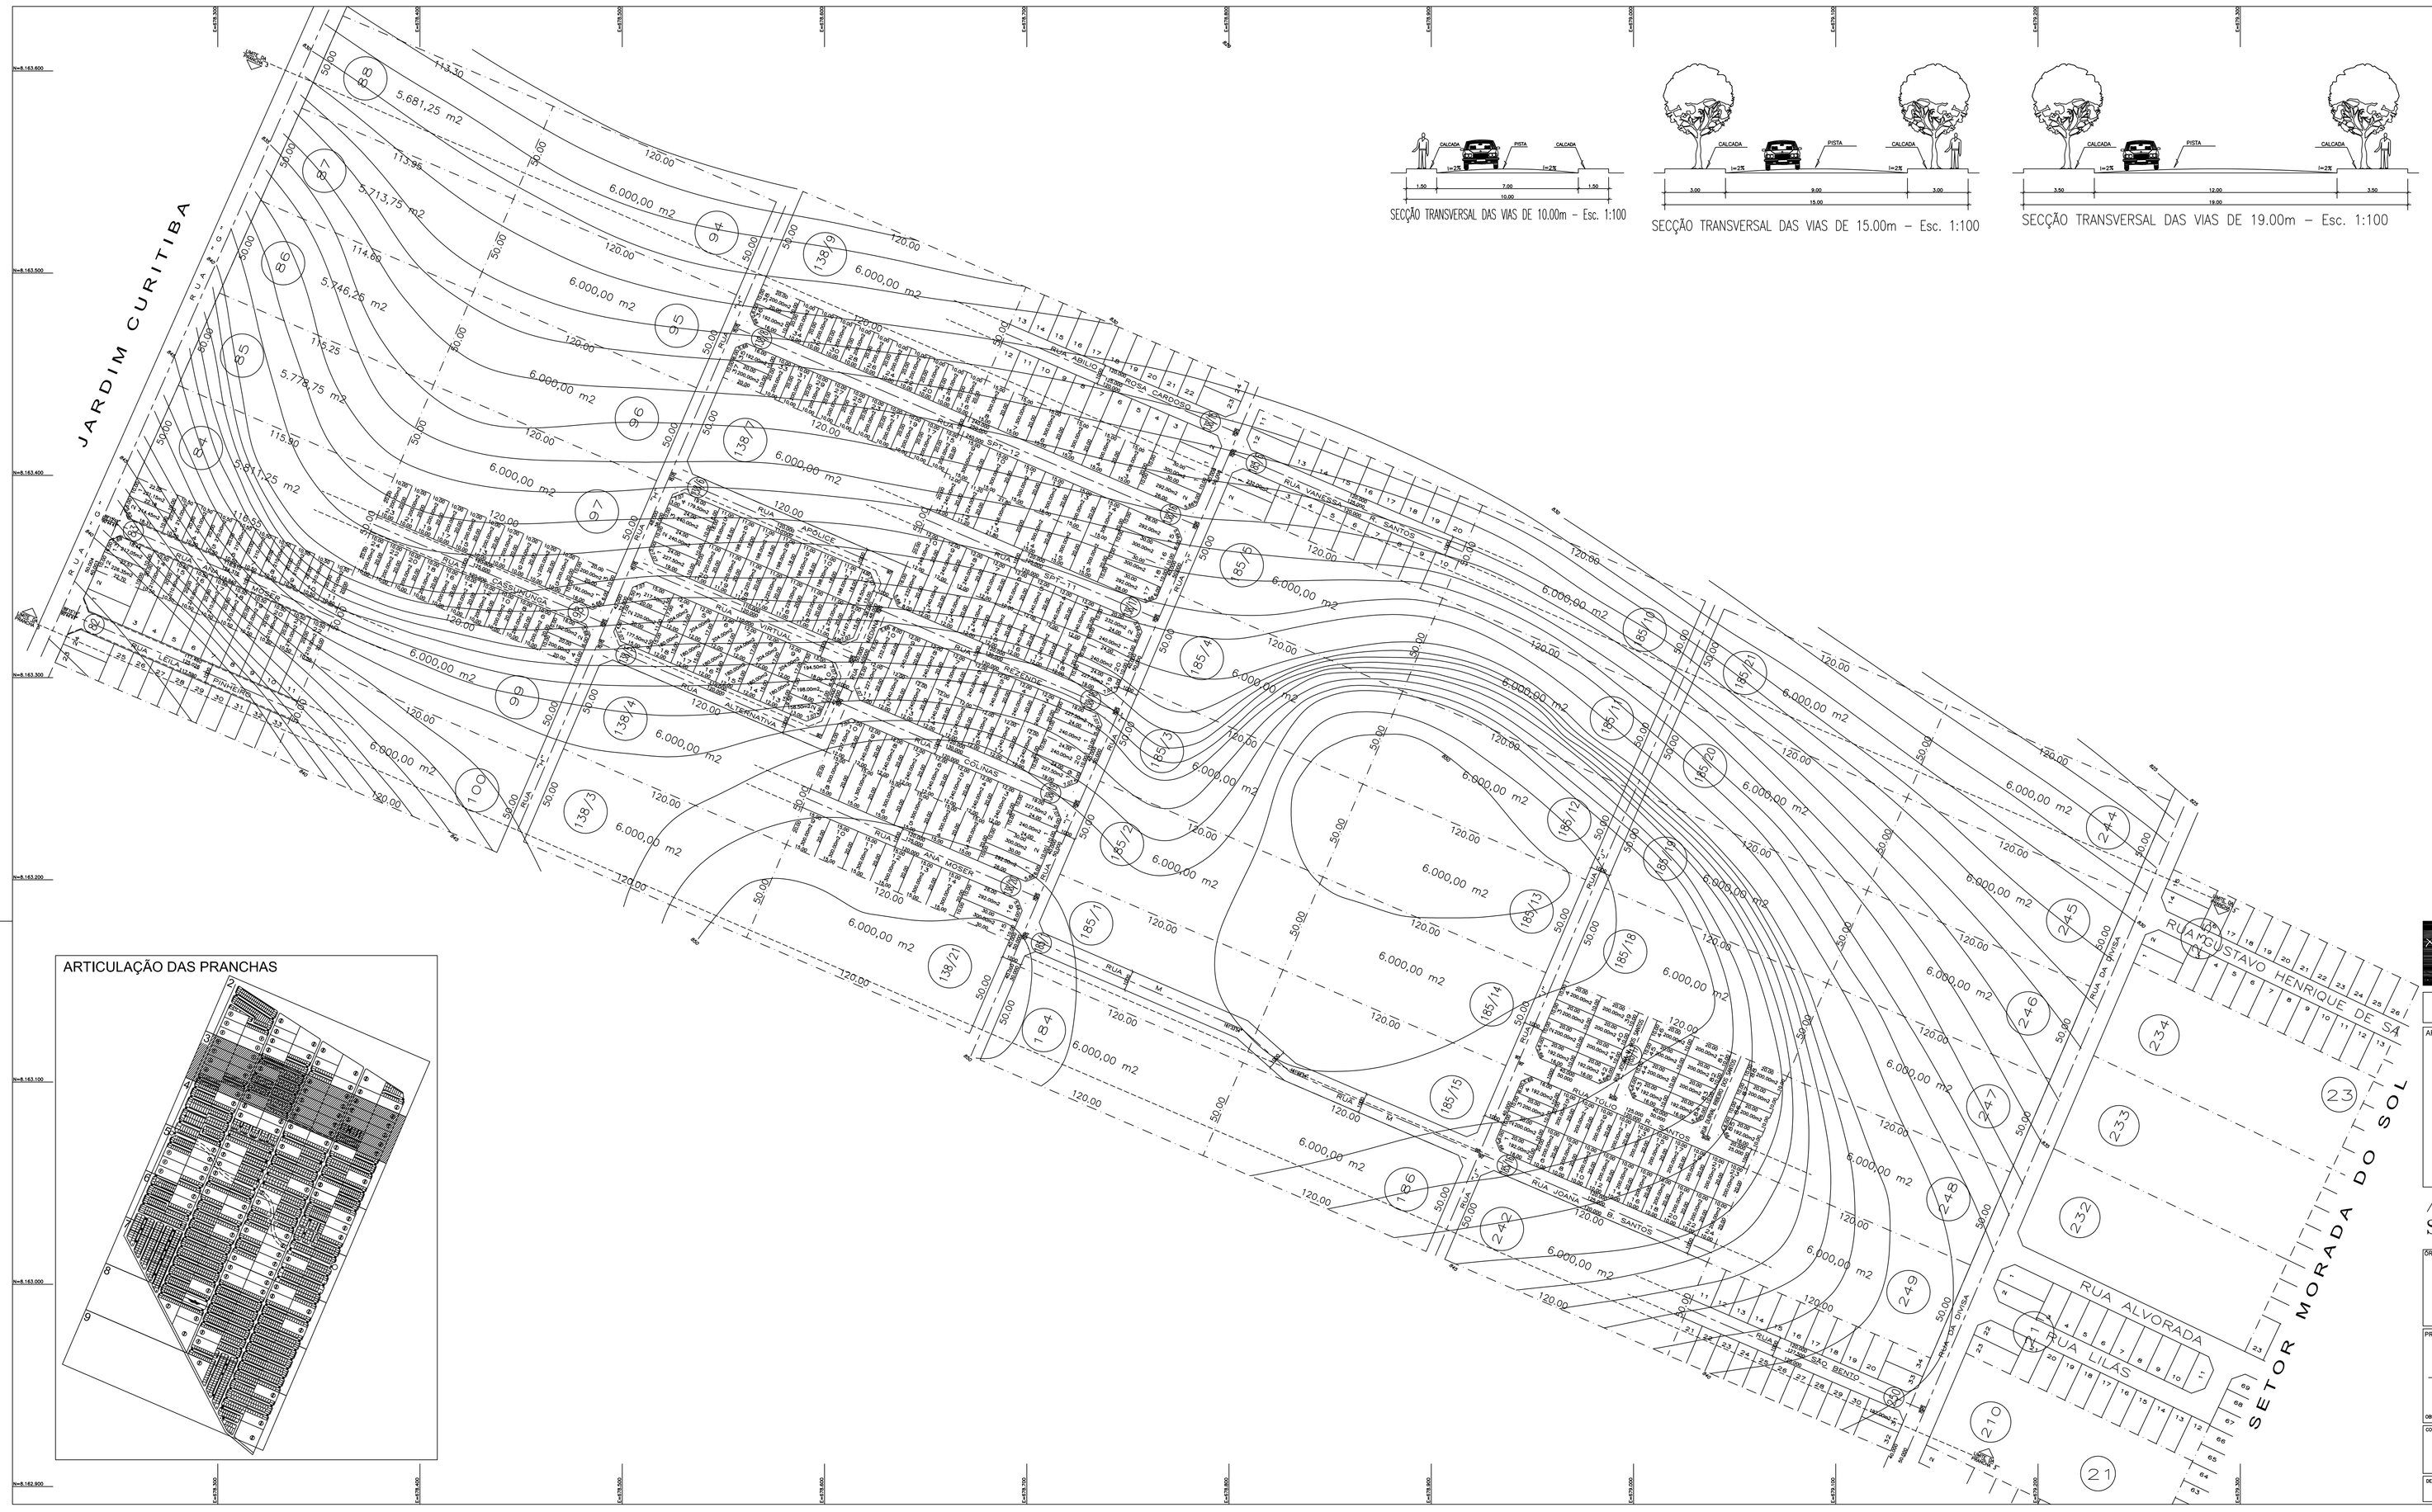


SECÇÃO TRANSVERSAL DAS VIAS DE 10.00m - Esc. 1:100




SECÇÃO TRANSVERSAL DAS VIAS DE 15.00m - Esc. 1:100




SECÇÃO TRANSVERSAL DAS VIAS DE 19.00m - Esc. 1:100

## QUADRO GERAL DE ÁREAS

### SÍTIOS DE RECREIO PARQUE TREMENDÃO

| DISCRIMINAÇÃO | m² | % |
|---|---|---|
| ÁREA TOTAL PARCIAL | 1.661.905,63 | 100,00 |
| SISTEMA VIÁRIO PARCIAL | 49.619,83 | 2,856 |
| ÁREA DE EQUIPAMENTOS | - | - |
| ÁREA PARCIAL DAS CHÁCARAS | 1.612.285,80 | 97,014 |
| QUANTITATIVO PARCIAL DAS CHÁCARAS | 2 3 7 U N I D A D E S | |

### QUADRO DE ÁREAS DO PROJETO

### SETOR PARQUE TREMENDÃO

### FOLHA 3

| DISCRIMINAÇÃO | ÁREA DA CHÁCARA | QUADRA | ÁREA DOS LOTES | SISTEMA VIÁRIO | LOTES DOS LOTES |
|---|---|---|---|---|---|
| CHÁCARA 83 | 5.843,75 | 83 | 4.659,00 | 1.184,75 | 22 |
| CHÁCARA 84 | | | | | |
| CHÁCARA 85 | | | | | |
| CHÁCARA 86 | | | | | |
| CHÁCARA 87 | | | | | |
| CHÁCARA 95 | | | | | |
| CHÁCARA 96 | | | | | |
| CHÁCARA 97 | | | | | |
| CHÁCARA 98 | 6.000,00 | 98 | 4.784,00 | 1.216,00 | 24 |
| CHÁCARA 99 | | | | | |
| CHÁCARA 138/4 | | | | | |
| CHÁCARA 138/5 | 6.000,00 | 138/5 | 3.470,00 | 2.530,00 | 18 |
| CHÁCARA 138/6 | 6.000,00 | 138/6 | 4.130,00 | 1.870,00 | 20 |
| CHÁCARA 138/7 | | | | | |
| CHÁCARA 138/8 | 6.000,00 | 138/8 | 4.784,00 | 1.216,00 | 24 |
| CHÁCARA 138/16 | 6.000,00 | 138/16 | 4.784,00 | 1.216,00 | 18 |
| CHÁCARA 138/17 | 6.000,00 | 138/17 | 4.187,00 | 1.813,00 | 18 |
| CHÁCARA 138/18 | 6.000,00 | 138/18 | 4.759,00 | 1.241,00 | 20 |
| CHÁCARA 138/19 | 6.000,00 | 138/19 | 4.750,00 | 1.250,00 | 20 |
| CHÁCARA 138/20 | 6.000,00 | 138/20 | 4.784,00 | 1.216,00 | 18 |
| CHÁCARA 185/1 | | | | | |
| CHÁCARA 185/2 | | | | | |
| CHÁCARA 185/3 | | | | | |
| CHÁCARA 185/4 | | | | | |
| CHÁCARA 185/5 | | | | | |
| CHÁCARA 185/11 | | | | | |
| CHÁCARA 185/12 | | | | | |
| CHÁCARA 185/13 | | | | | |
| CHÁCARA 185/14 | | | | | |
| CHÁCARA 185/15 | | | | | |
| CHÁCARA 185/16 | 6.000,00 | 185/16 | 4.784,00 | 1.216,00 | 24 |
| CHÁCARA 185/17 | 6.000,00 | 185/17 | 3.990,00 | 2.026,80 | 20 |
| CHÁCARA 185/18 | | | | | |
| CHÁCARA 185/19 | | | | | |
| CHÁCARA 185/20 | | | | | |
| CHÁCARA 245 | | | | | |
| CHÁCARA 246 | | | | | |
| CHÁCARA 247 | | | | | |
| CHÁCARA 248 | | | | | |
| CHÁCARA 249 | | | | | |
| | | | | | |
| | | | | | |
| | | | | | |
| T O T A L | 71.843,75 | | 54.432,00 | 17.411,55 | 242 |

ARTICULAÇÃO DAS PRANCHAS



GOVERNO DA CIDADE DE GOIÂNIA
Secretaria Municipal de Planejamento - SEPLAM

PROJETO URBANISTICO

APROVACAO

NQ
NW NE
W E
SW SE
S

PROJETO DE REGULARIZAÇÃO
SETOR PARQUE TREMENDÃO
ARTIGO 40, LEI FEDERAL 6766/79, ART 55-II DA LEI COMPLEMENTAR 031/94

ORGÃO PROMOTOR: PREFEITURA DE GOIÂNIA

SECRETARIA MUNICIPAL DE PLANEJAMENTO
ENG° CIVIL UASSY GOMES DA SILVA

PROJETO:
ARQ° VALÉRIA FLEURY C. PENIDO
CREA-GO 2199/D
Assessoria Técnica - SEPLAM

LEVANTAMENTO E CALCULO:
JOÃO REBOUÇAS DE S. FILHO
CREA-GO 1891/TD
Divisão de Cartografia - SEPLAM

OBS: A RESPONSABILIDADE DA IMPLANTAÇÃO CABE AO LOTEADOR.

CONTEÚDO:
PLANTA MICROPARCELAMENTO - Esc. 1:1000

FOLHA: 3 / 10

DESENHO: HANG L. T. S.

DATA: DEZEMBRO/99