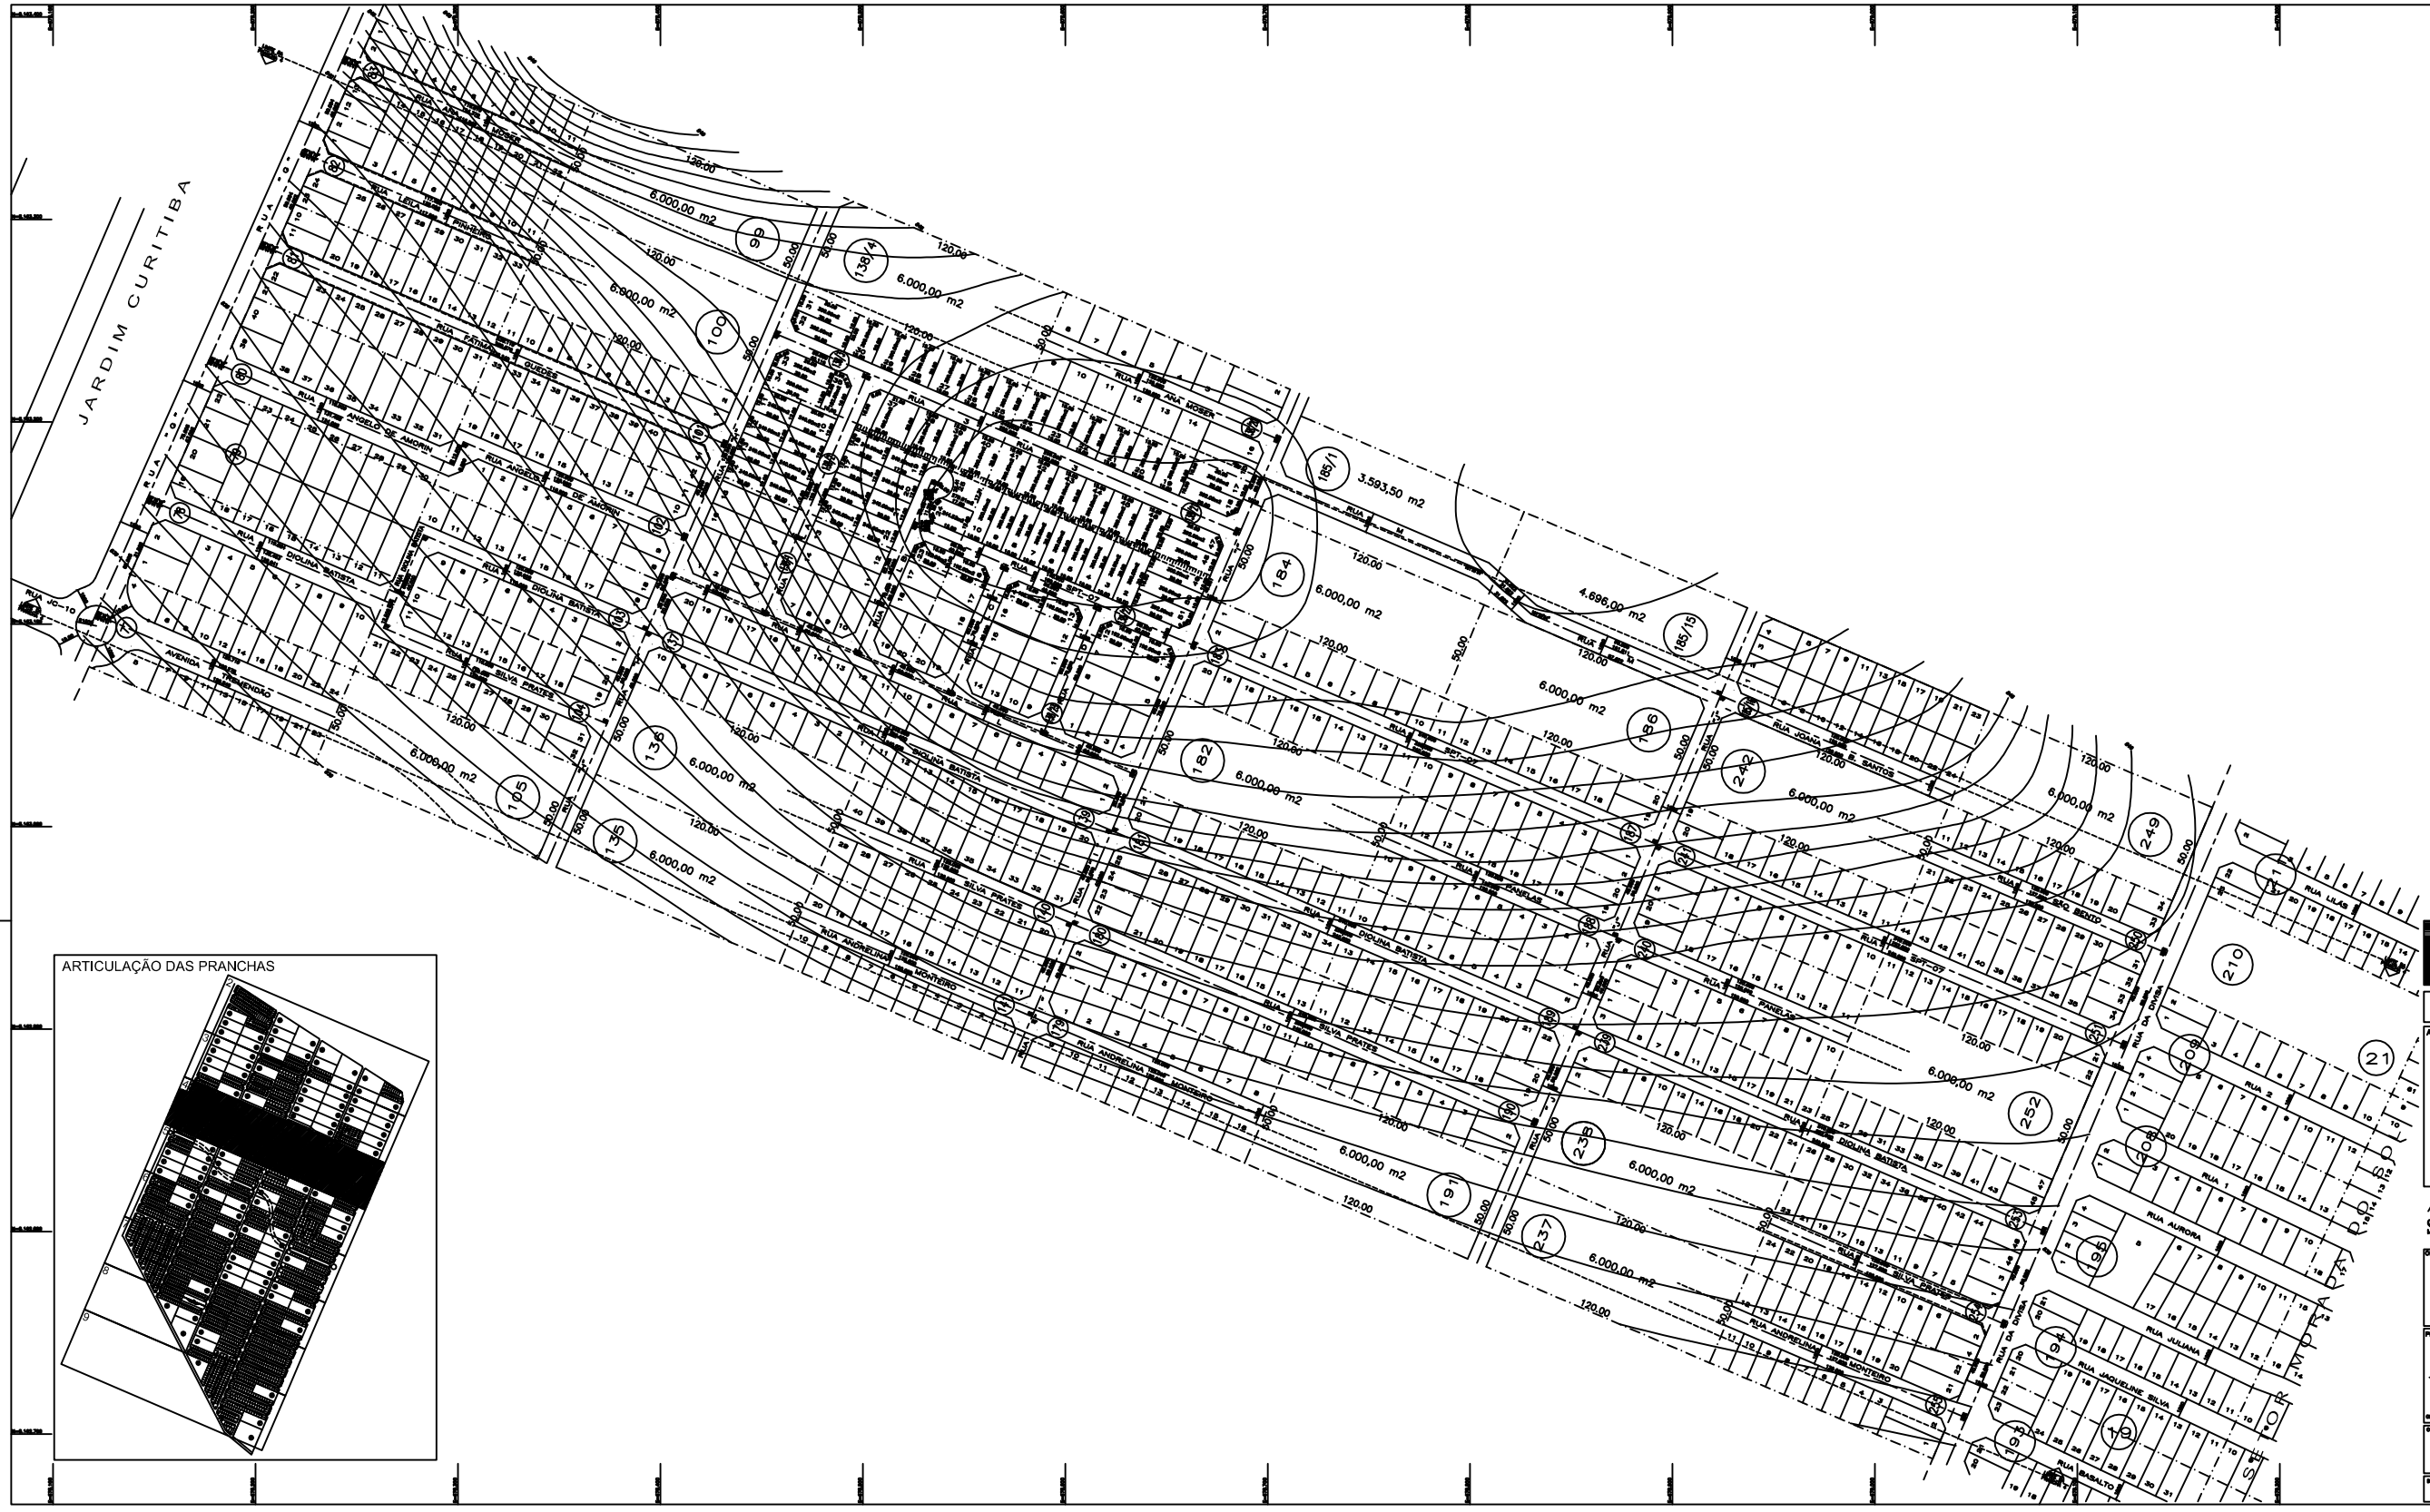

ARTICULAÇÃO DAS PRANCHAS

QUADRO GERAL DE ÁREAS

SÍTIOS DE RECREIO PARQUE TREMENDÃO

DESCRIMINAÇÃO		%
ÁREA TOTAL PARCEL.	1.651.000,00	100,00
SETORES ESPECIAIS	49.010,00	2,969
ÁREA DESDOBRADA	-	-
ÁREA PARCEL. DESDOBRADA	1.602.000,00	97,014
QUANTIDADE PARCEL. DESDOBRADAS	807 UNIDADES	

QUADRO DE ÁREAS DO PROJETO

SETOR PARQUE TREMENDÃO

FOLHA 4

DESCRIMINAÇÃO	ÁREA DA QUADRA	QUADRA	ÁREA DAS VIAS	ÁREA VERDE	ÁREA DOS LOTES
CHÁCARA 76		76			
CHÁCARA 77	17.001,00	77	14.006,00	2.994,00	49
CHÁCARA 78		78			
CHÁCARA 80		80			
CHÁCARA 81	6.000,00	81	4.705,00	1.175,00	22
CHÁCARA 82	6.000,00	82	4.694,00	1.306,00	22
CHÁCARA 100					
CHÁCARA 101	6.000,00	101	4.775,00	1.225,00	22
CHÁCARA 102	6.000,00	102	4.695,00	1.305,00	19
CHÁCARA 103	6.000,00	103	4.695,00	1.305,00	19
CHÁCARA 104	6.000,00	104	4.695,00	1.305,00	22
CHÁCARA 105					
CHÁCARA 107	6.000,00	107	4.771,00	1.229,00	22
CHÁCARA 108/1	6.000,00	108/1	4.707,00	1.293,00	22
CHÁCARA 108/2	6.000,00	108/2	4.695,00	1.305,00	19
CHÁCARA 108/3	6.000,00	108/3	4.695,00	1.305,00	19
CHÁCARA 109/01	6.000,00	109/01	4.704,00	1.296,00	19
CHÁCARA 109/02	6.000,00	109/02	4.695,00	1.305,00	17
CHÁCARA 109/03	6.000,00	109/03	4.695,00	1.305,00	22
CHÁCARA 120	6.000,00	120	4.771,00	1.229,00	22
CHÁCARA 140	6.000,00	140	4.704,00	1.296,00	22
CHÁCARA 169	6.000,00	169	4.704,00	1.296,00	22
CHÁCARA 181	6.000,00	181	4.704,00	1.296,00	22
CHÁCARA 182					
CHÁCARA 183	6.000,00	183	4.704,00	1.296,00	22
CHÁCARA 184					
CHÁCARA 185					
CHÁCARA 187	6.000,00	187	4.704,00	1.296,00	22
CHÁCARA 188	6.000,00	188	4.704,00	1.296,00	22
CHÁCARA 189	6.000,00	189	4.705,00	1.295,00	22
CHÁCARA 190	6.000,00	190	4.705,00	1.295,00	22
CHÁCARA 220					
CHÁCARA 239	6.000,00	239	4.704,00	1.296,00	24
CHÁCARA 240	6.000,00	240	4.705,00	1.295,00	22
CHÁCARA 241	6.000,00	241	4.704,00	1.296,00	22
CHÁCARA 242					
CHÁCARA 253	6.000,00	253	4.705,00	1.295,00	24
CHÁCARA 251	6.000,00	251	4.704,00	1.296,00	24
CHÁCARA 252					
CHÁCARA 253	6.000,00	253	4.704,00	1.296,00	24
CHÁCARA 254	6.000,00	254	4.704,00	1.296,00	24
TOTAL 1ª ETAPA	147.705,00		110.670,00	33.035,00	571
TOTAL 2ª ETAPA	34.000,00		19.469,24	3.530,00	67
TOTAL	181.705,00		130.339,10	36.565,00	638

GOVERNO DA CIDADE DE GOIÂNIA
Secretaria Municipal de Planejamento - SEPLAM

PROJETO URBANISTICO

APROVAÇÃO

NQ
NW NE
W E
SW SE
S

PROJETO DE REGULARIZAÇÃO
SETOR PARQUE TREMENDÃO - 2ª ETAPA

ARTIGO 40, LEI FEDERAL 6766/79, ART 56-B DA LEI COMPLEMENTAR 031/94

ÓRGÃO PROJETOR:
PREFEITURA DE GOIÂNIA

SECRETARIA MUNICIPAL DE PLANEJAMENTO
ENGº CIVIL UASSY GOMES DA SILVA

PROJETO:
ARQ° VALERIA FLEURY C. PENIDO
CREA-GO 2199/D
Assessoria Técnica - SEPLAM

LEVANTAMENTO E CALCULO:
FRANCISCO DAS CHAGAS MAGALHÃES SOBRINHO
CREA-GO 3910/D
Assessoria Técnica - SEPLAM

OBS: A RESPONSABILIDADE DA IMPLANTAÇÃO CABE AO URBANISTA.

DESENHO:
PLANTA MICROPARCELAMENTO - Esc. 1:1000
Assessoria Técnica - SEPLAM

DESENHO: GIULIANO C. TEIXEIRA
DATA: SETEMBRO/2002

PRANCHA 4 / 10