


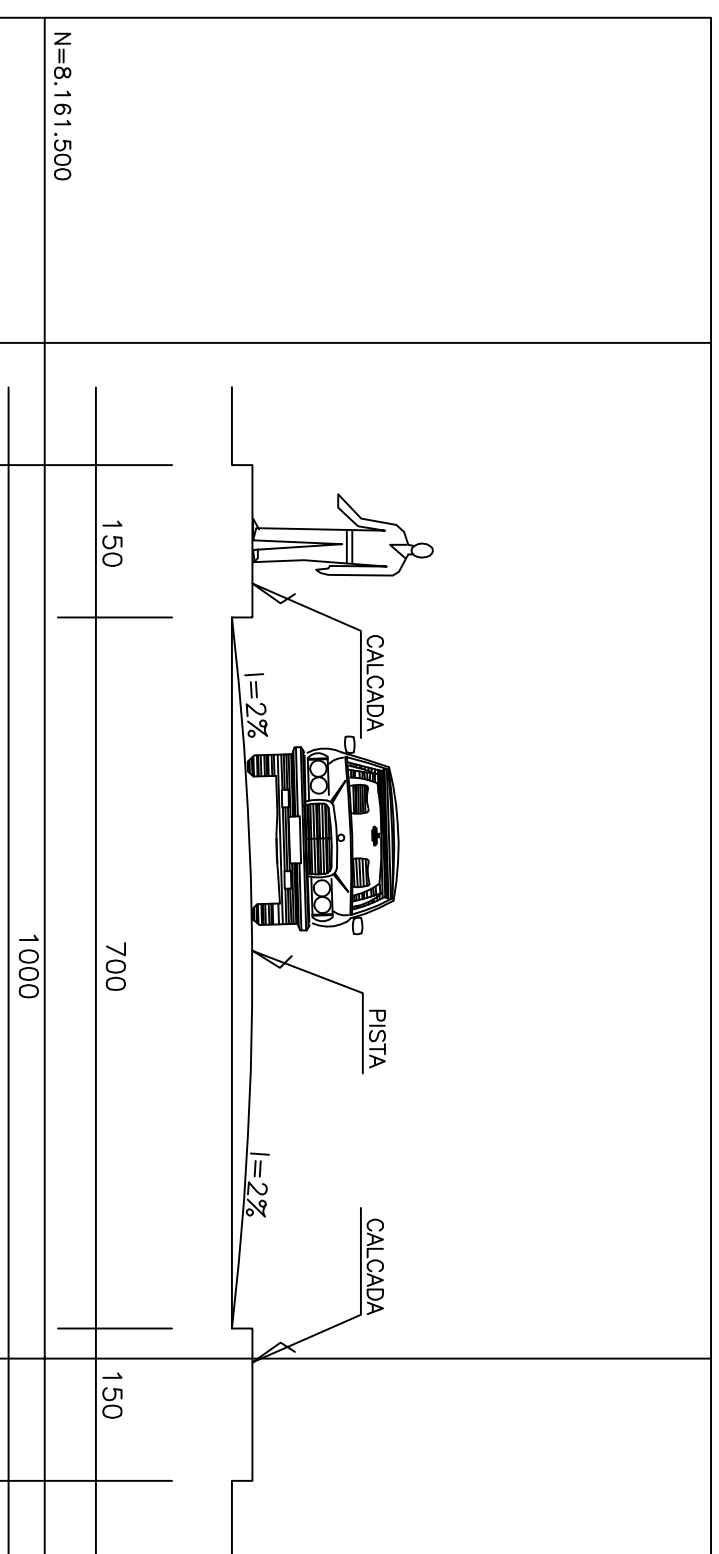


Secção Transv. Vias 10.00m – Esc. 1:100



QUADRO GERAL DE ÁREAS					
Sítios de RECREIO MORADA DO SOL					
DISCRIMINAÇÃO	med		z		
ÁREA TOTAL	100,00	1.680,830,0			
ÁREA DAS CHACARRAS	14,443,038	96,54			
SISTEMA VIÁRIO E PRAÇA	171.464,35	2,50			
EQUIPAMENTOS URBANOS	29.999,80	1,87			
TOTAL DAS ÁREAS INSTITUCIONAIS	151.646,13	946			
QUANTITATIVO DAS CHACARRAS	2.500,00	15.010,00			
DISTRIBUIÇÃO POR 24 QUADROS					
QUADRO DE ÁREAS DO PROJETO					
SETOR MORADA DO SOL					
Q U A D R A 6					
DISCRIMINAÇÃO	med de chacarra	quadra	med. tot. dos sítios	sistema viário e praça	total dos lotes
CHACARRA 54	5.000,00	6/34	4.250,00	708,00	16
CHACARRA 55	5.000,00	6/35	3.250,00	1.707,00	14
CHACARRA 57	5.000,00	6/37	3.850,00	1.050,00	13
CHACARRA 58	5.000,00	6/38	3.850,00	1.125,00	13
CHACARRA 59+	5.988,25	6/39			
CHACARRA 60*	5.919,75	6/30	10.603,31	1.224,59	33
CHACARRA 61	5.841,25	6/31	4.489,23	1.372,02	14
CHACARRA 62	5.910,14	6/32	4.654,12	1.268,02	16
CHACARRA 63	5.000,00	6/33	4.725,02	274,98	13
T O T A L					
	46.609,39		39.991,78	8.699,61	132


* - AS CHACARAS 59 E 60, FORAM REMEMBRADAS E DESMEMBRADAS SIMULTANEAMENTE

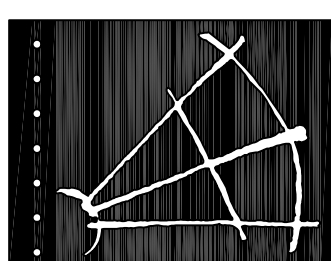GOVERNO DA
CIDADE DE
GOIÂNIA
.....

Secretaria Municipal de Planejamento – SEPLAM

PROJETO URBANISTICO

APROVACAO

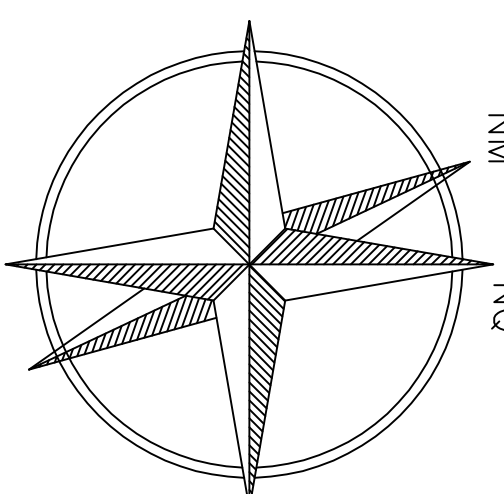

PROJETO DE REGULARIZAÇÃO SETOR MORADA DO SOL

ARTIGO 40, LEI FEDERAL 6766/79.

ÓRGÃO PROMOTOR: PREFEITURA DE GOIÂNIA

SECRETARIA MUNICIPAL DE PLANEJAMENTO
ENG. CIVIL UASSY GOMES DA SILVA

PROJETO

LEVANTAMENTO E CALCULO:

PENIDO
AN
JOÃO REBOUÇAS DE S. FILHO
CREA-CO 1991/TD
Divisão de Cartografia - SEPLAM

OBS: A RESPONSABILIDADE DA IMPLANTAÇÃO CABE AO LOTEADOR

PLANTA MICROPARCELAMENTO – Esc. 1:1000

ELABORACIÓN:

ATA:

24