



Seção Transv. Vias 10.00m – Esc. 1:100

QUADRO GERAL DE ÁREAS			
SÍTOS DE RECREIO MORADA DO SOL			
DISCRIMINAÇÃO	m²	%	
ÁREA TOTAL	1.600.300,03	100,00	
ÁREA DAS CHACARAS	1.449.703,98	90,64	
SISTEMA VIÁRIO E PRAÇA	121.463,35	7,59	
EQUIPAMENTOS URBANOS	29.994,80	1,87	
TOTAL DAS ÁREAS INSTAURADAS	151.463,15	9,46	
QUANTITATIVO DAS CHACARAS	2.550 UNIDADES		
DISTRIBUIÇÃO DAS CHACARAS			
DISCRIMINAÇÃO	ÁREA DA CHACARA	QUANTIDADE	ÁREA DOS LOTES
CHACARA 94	5.000,00	10/94	4.462,50
CHACARA 95	5.000,00	10/95	4.462,50
CHACARA 96	5.000,00	10/96	4.462,50
CHACARA 97	5.000,00	10/97	4.462,50
CHACARA 98	5.000,00	10/98	4.462,50
CHACARA 99	5.000,00	10/99	4.462,50
CHACARA 100	5.000,00	10/100	4.462,50
CHACARA 101	5.000,00	10/101	4.462,50
CHACARA 102	5.000,00	10/102	4.462,50
CHACARA 103	5.000,00	10/103	4.462,50
TOTAL	48.625,71	41,36,10	8.256,61

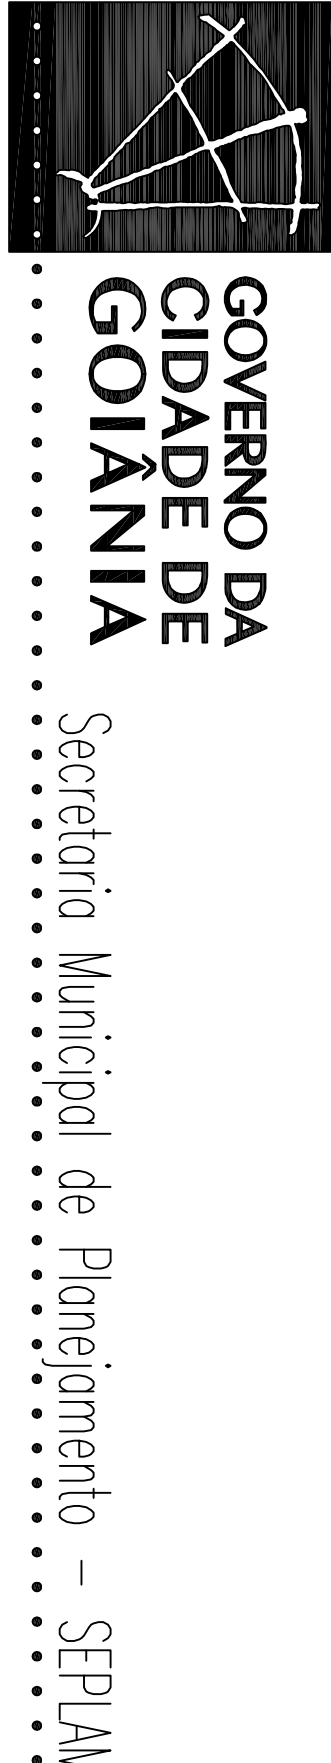

Secretaria Municipal de Planejamento – SEPLAM

PROJETO URBANÍSTICO

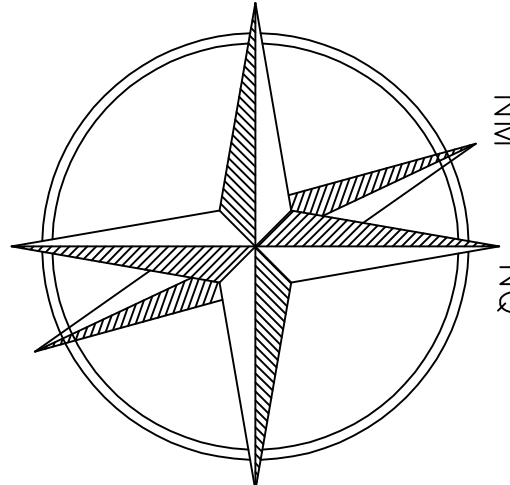

PROJETO DE REGULARIZAÇÃO SETOR MORADA DO SOL

ARTIGO 40, LEI FEDERAL 6766/79

PREFEITURA DE GOIÂNIA

SECRETARIA MUNICIPAL DE PLANEJAMENTO
ENGR. CIVIL URSY GOMES DA SILVA

PROJETO:

LEVANTAMENTO E CÁLCULO:

ARQ. VALÉRIA STEINER C. PENHO
CREA-00 21.991/D
Assessoria Técnica – SEPLAM

RES. A RESPONSABILIDADE DA IMPLANTAÇÃO CABE AO LOTEADOR.

PLANTA MICROPARCELAMENTO – Esc. 1:1000

ELABORAÇÃO: HANS L. T. S. DATA: MAIO/99

10 24