



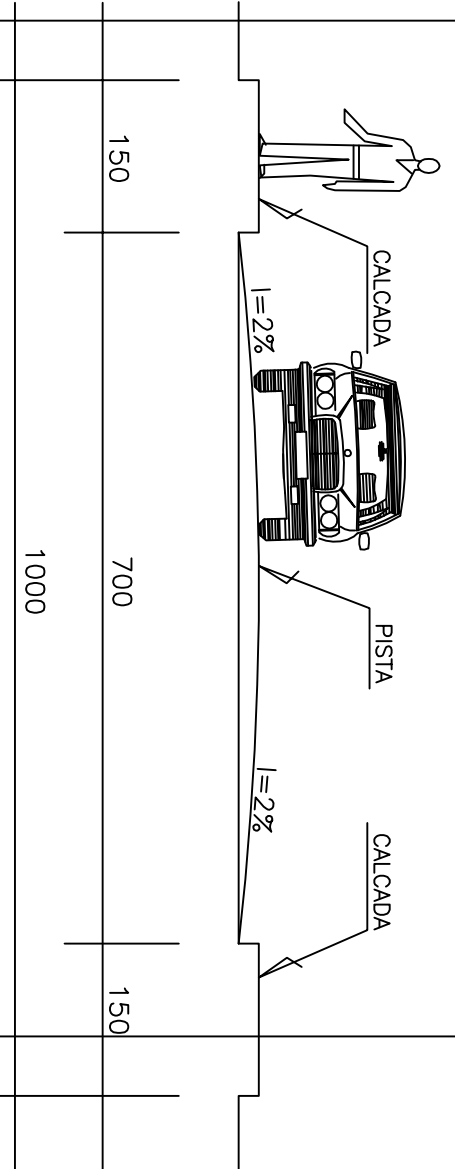


Seção Transv. Vias 10.00m – Esc. 1:100



QUADRO GERAL DE ÁREAS			
SÍTOS DE RECREIO MORADA DO SOL			
DISCRIMINAÇÃO	m²	%	
ÁREA TOTAL	1.600.300,00	100,00	
ÁREA DAS CHACARAS	1.449.370,08	90,54	
SISTEMA VÁRIO E PRAÇA	121.463,35	7,59	
EQUIPAMENTOS URBANOS	29.994,80	1,87	
TOTAL DAS ÁREAS INSTIGACIONAIS	151.463,15	9,46	
QUANTITATIVO DAS CHACARAS	2.535 UNIDADES		
CONTRIBUICAO DA 2ª QUADRA			
QUADRO DE ÁREAS DO PROJETO			
SETOR MORADA DO SOL			
Q U A D R A 1 3			
DISCRIMINAÇÃO	ÁREA DA CHACARA	ÁREA DOS LOTES	SISTEMA VÁRIO E PRAÇA
CHACARA 124	6.803,75	13,124	1.444,03
CHACARA 125	6.803,75	13,124	1.444,03
CHACARA 126	7.092,75	13,775	1.488,38
CHACARA 127	7.092,75	13,775	1.488,38
CHACARA 128	5.000,00	9,773	1.344,22
CHACARA 129	5.000,00	9,773	1.344,22
CHACARA 130	5.000,00	9,773	1.344,22
CHACARA 131	5.000,00	9,773	1.344,22
CHACARA 132	5.000,00	9,773	1.344,22
CHACARA 133	5.000,00	9,773	1.344,22
TOTAL	58.011,75	113,9121	17,4

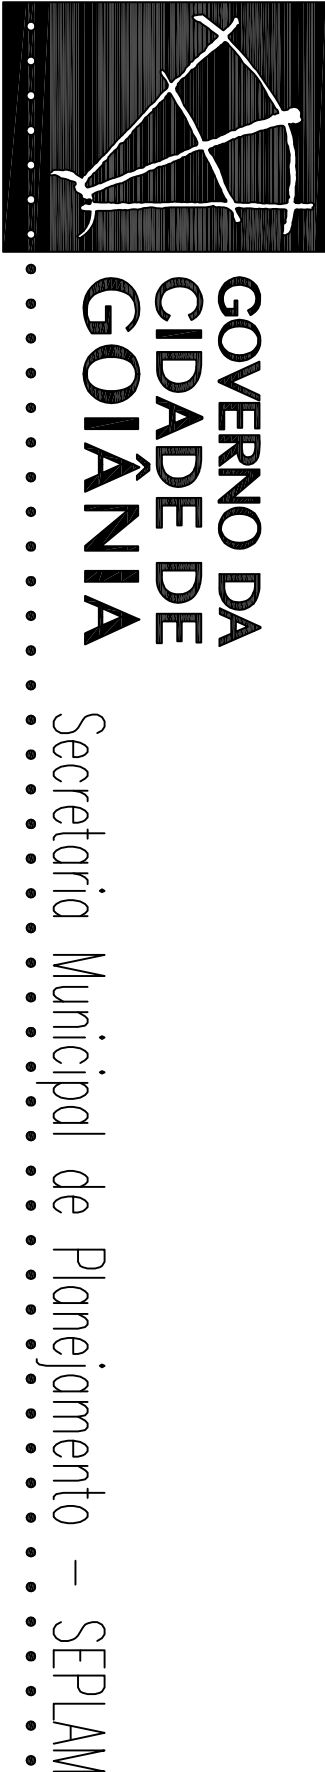

PROJETO URBANISTICO

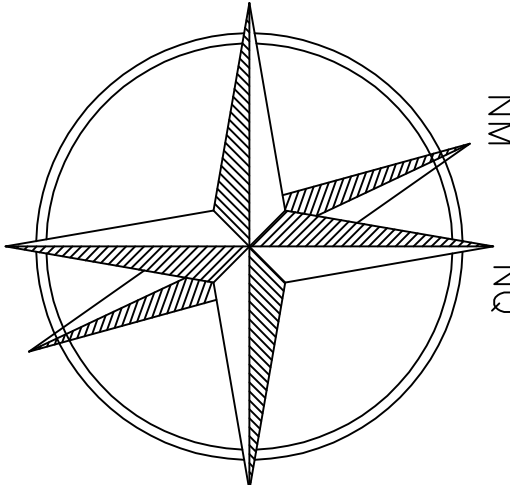

PROJETO DE REGULARIZAÇÃO SETOR MORADA DO SOL

ARTIGO 40, LEI FEDERAL 6766/79.

ÓRGÃO PROMOTOR: PREFEITURA DE GOIÂNIA

SECRETARIA MUNICIPAL DE PLANEJAMENTO
ENGE CIVIL URSST GOMES DA SILVA

PROJETO: LEVANTAMENTO E CÁLCULO

ARQ VILBERTA STEURY C. PENHO
CREA-00 2199/D
Assessoria Técnica – SEPLAM

RES. A RESPONSABILIDADE DA IMPLANTAÇÃO CABE AO LOTEADOR

PLANTA MICROPARCELAMENTO – Esc. 1:1000

ELABORAÇÃO: HANS L. T. S. DATA: MAIO/99