
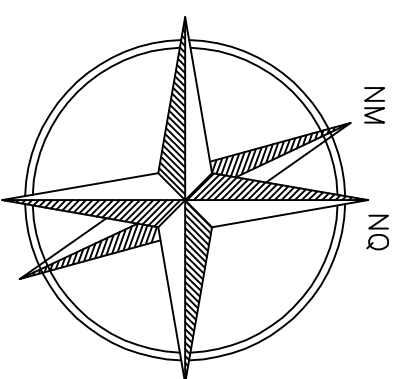


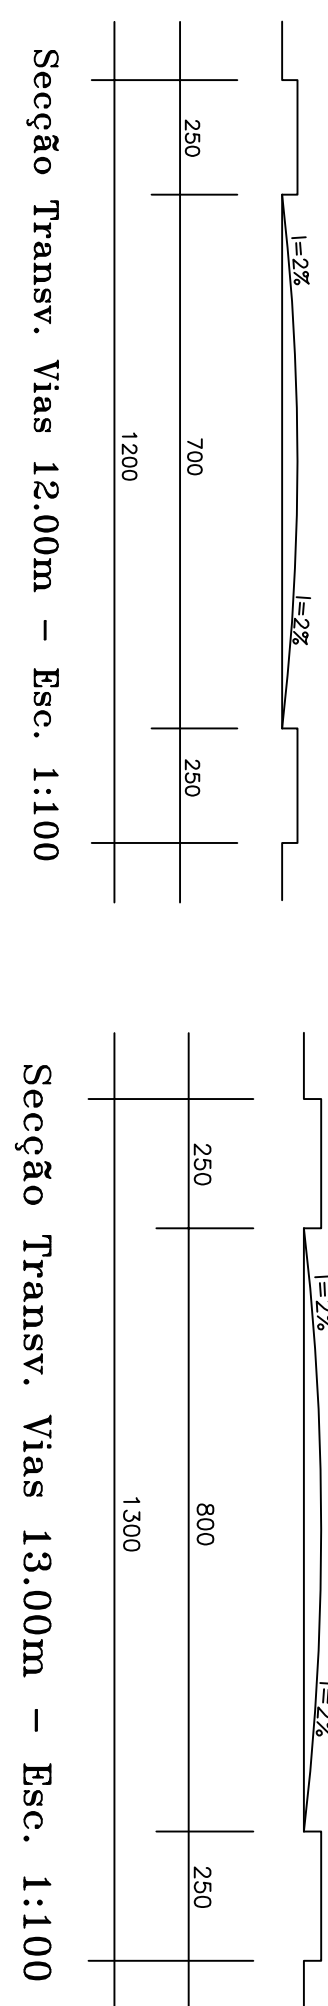

Goiaânia <i>O futuro se faz agora</i>		PROJETO DE REGULARIZAÇÃO SETOR MORADA DO SOL.	
ÓRGÃO PROMOTOR: SEPPLAM	LEVANTAMENTO E CÁLCULO:		
SECRETARIA MUNICIPAL DE PLANEJAMENTO FRANCISCO R. VALE JÚNIOR	FRANCISCO DAS C. MAGALHÃES SOBRINHO CRECA 2910/TD-60	DATA: AGOSTO/2006	
DESENHO: CINTIA SALES		ESCALA: 1 : 1.000	
CONTÉUDO: PLANTA MICROPARCELAMENTO		ÓRGÃO PROMOTOR: SEPPLAM SEPPLAM/ASRU	Tela: 24
			24