



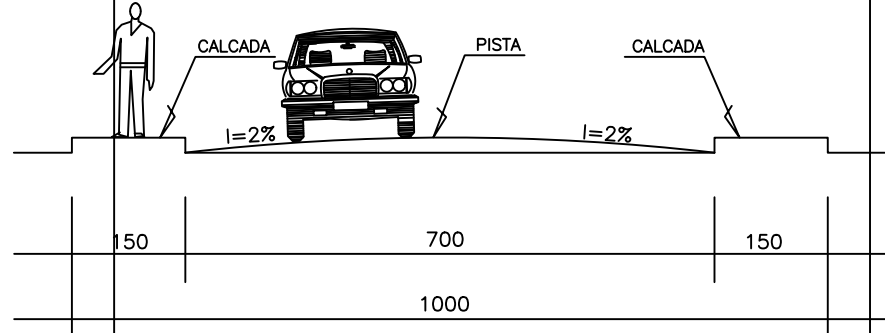

Secção Transv. Vias 10.00m - Esc. 1:100

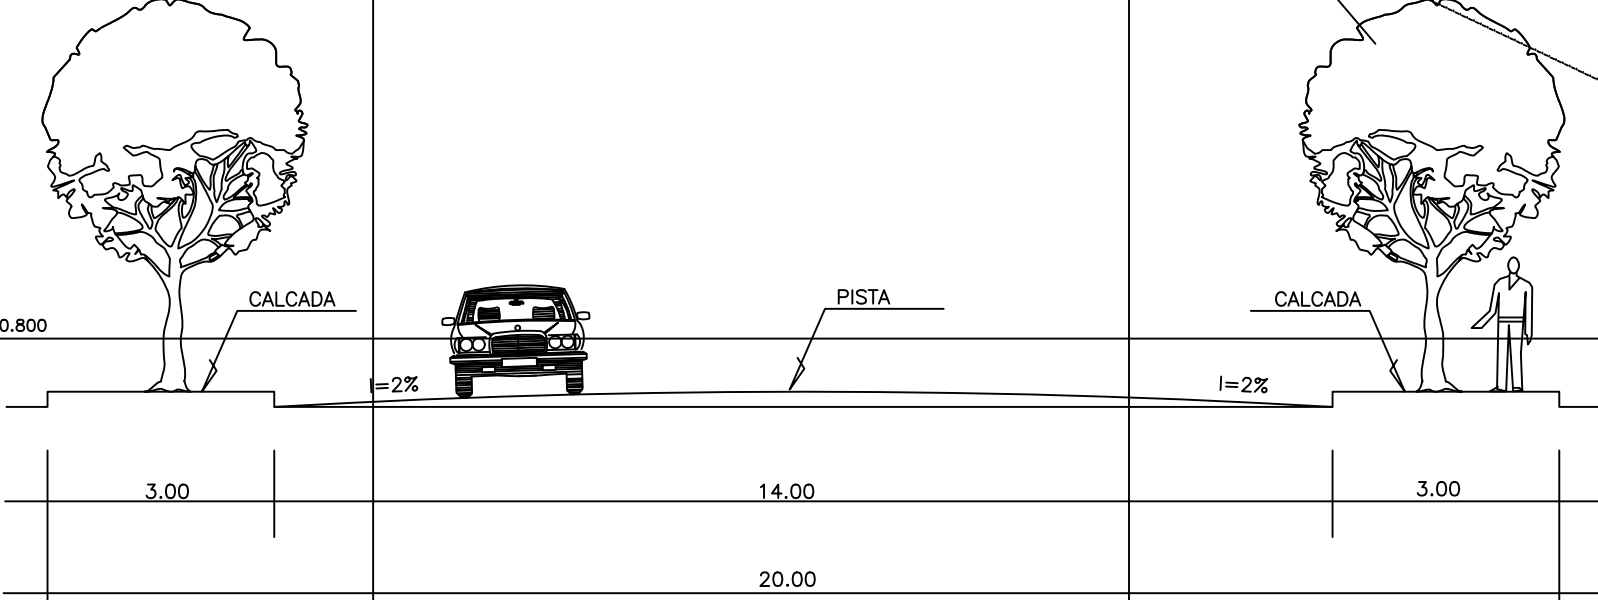

Secção Transv. Av. Mangalô de 20.00m - Esc. 1:100

QUADRO DE ÁREAS DO PROJETO					
SETOR MORADA DO SOL					
QUADRA 4					
DISCRIMINAÇÃO	ÁREA DA CHACARA m²	QUADRA	ÁREA DOS LOTES m²	SISTEMA VARIO m²	QDDE DOS LOTES
CHACARA 36	5.000,00	4/36	3.652,42	1.347,58	18
CHACARA 37	7.892,10	4/37	7.484,78	397,32	37
CHACARA 38	5.507,23	4/38	3.685,73	1.821,52	17
CHACARA 39	6.546,50	4/39	5.339,57	1.206,93	04
CHACARA 40	5.485,00	4/40	-	-	-
TOTAL	30.430,85		20.172,50	4.773,35	76

PROJETO DE REGULARIZAÇÃO SETOR MORADA DO SOL

ARTIGO 40, LEI FEDERAL 6766/79.

PROPRIETÁRIO:

LINCOLN BATISTA DE OLIVEIRA

PROJETO:

RAIMUNDO COELHO DA SILVA
CREA-GO 5297/TD-GO

OBS: A RESPONSABILIDADE DA IMPLANTAÇÃO CABE AO LOTEADOR.

CONTEÚDO:

PLANTA MICROPARCELAMENTO - Esc. 1:1000

ESCALA:
1/1000

DATA:
março/2016

FOLHA:
1
1