


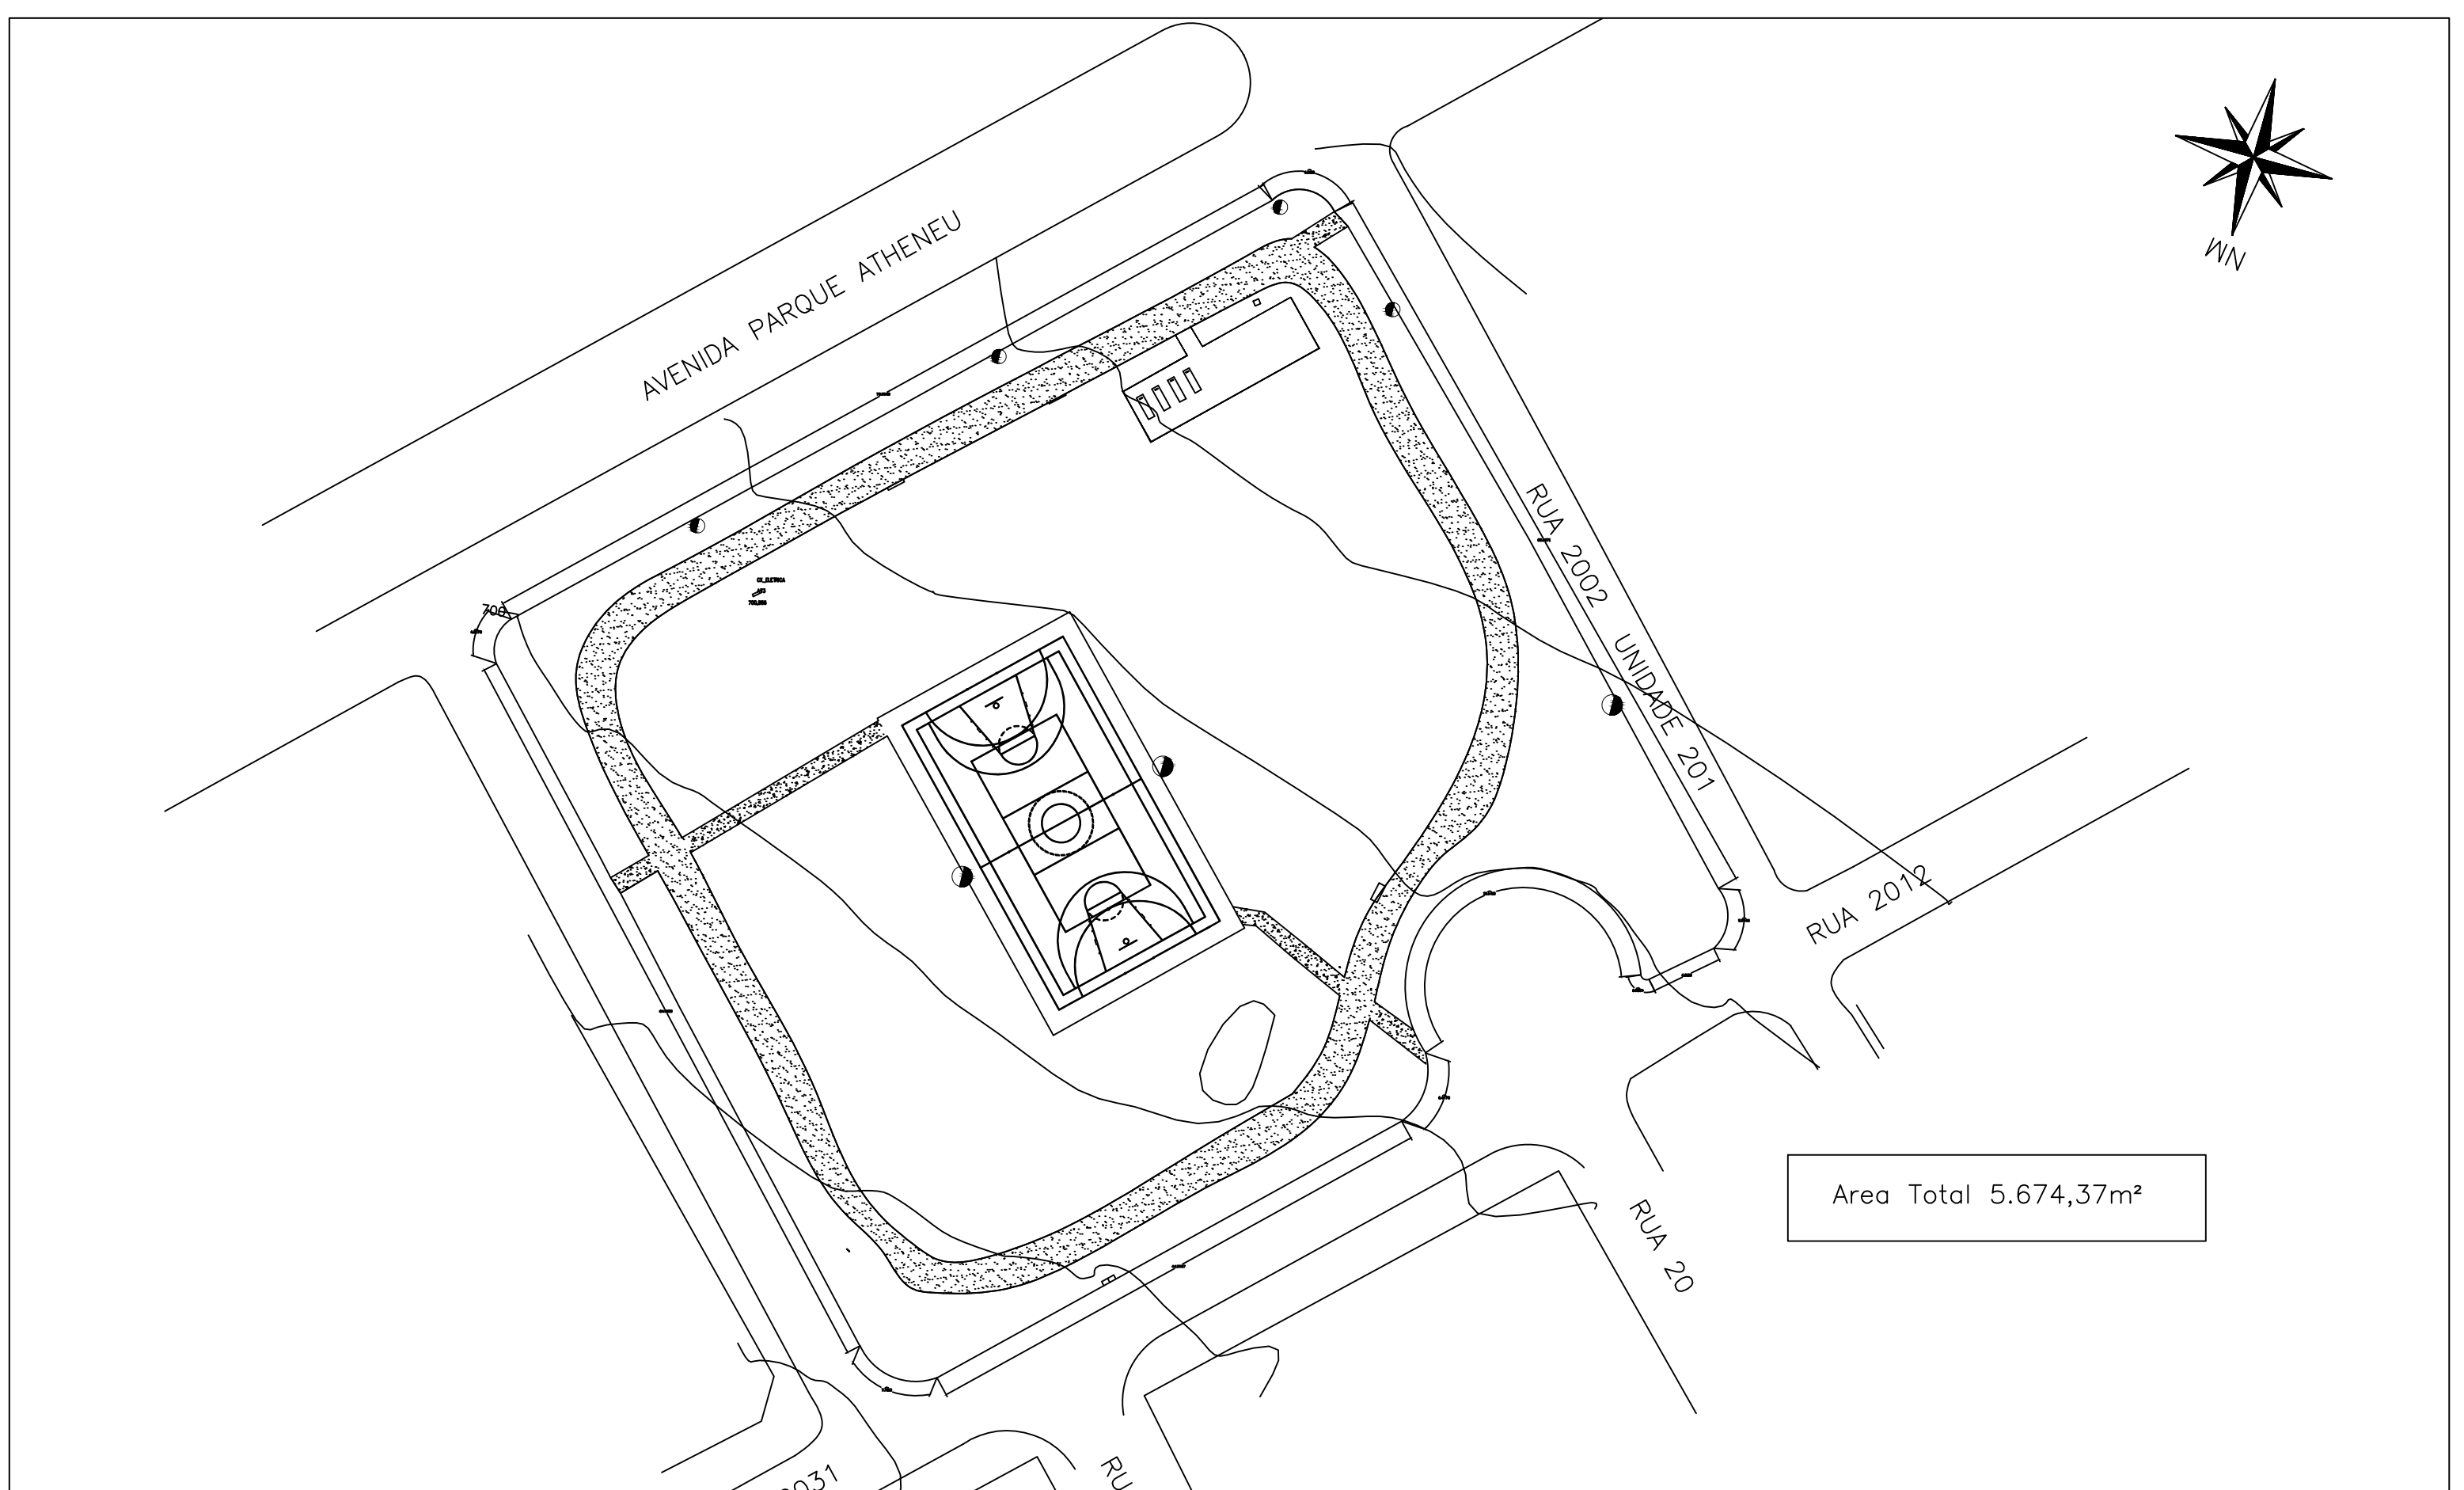

Area Total 5.674,37m²

Convenções — Meio fio — Quadra Pista de cooper Calçamento Árvore ● Poste Quadra de Esporte Lixeira Banco Concreto Caixa Elétrica Caixa Telefone
--