




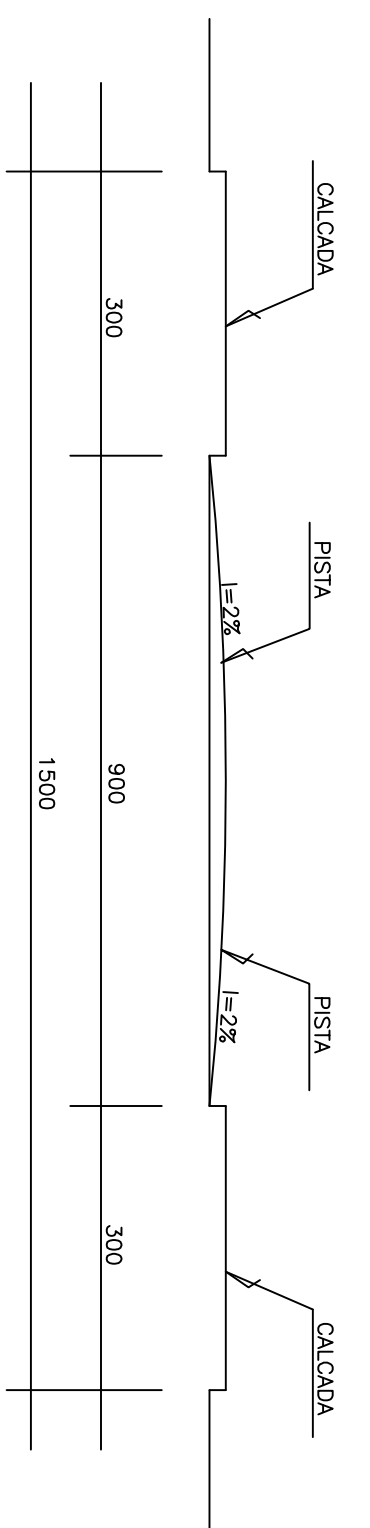

SEÇÃO TRANSV. VIAS 15.00m – Esc. 1:100

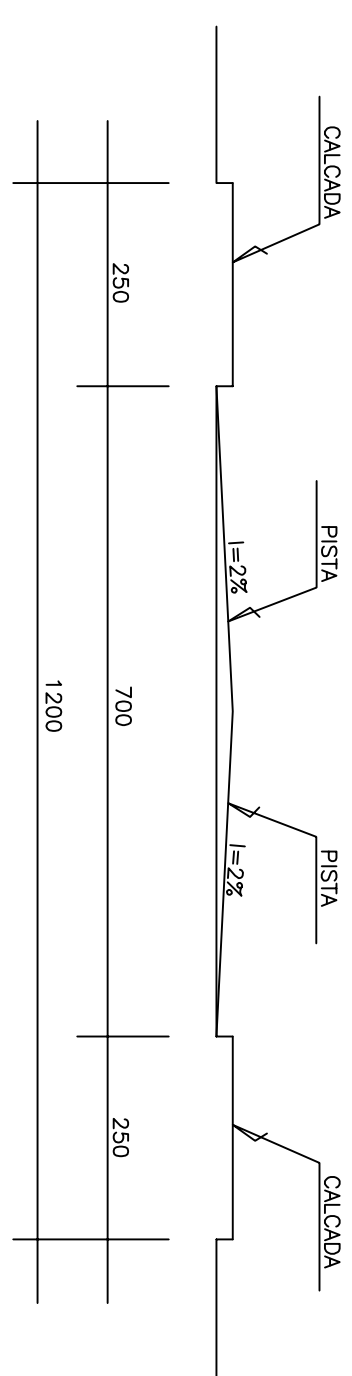


SECCAO TRANSV. VIAS 12.00m - Esc. 1:100

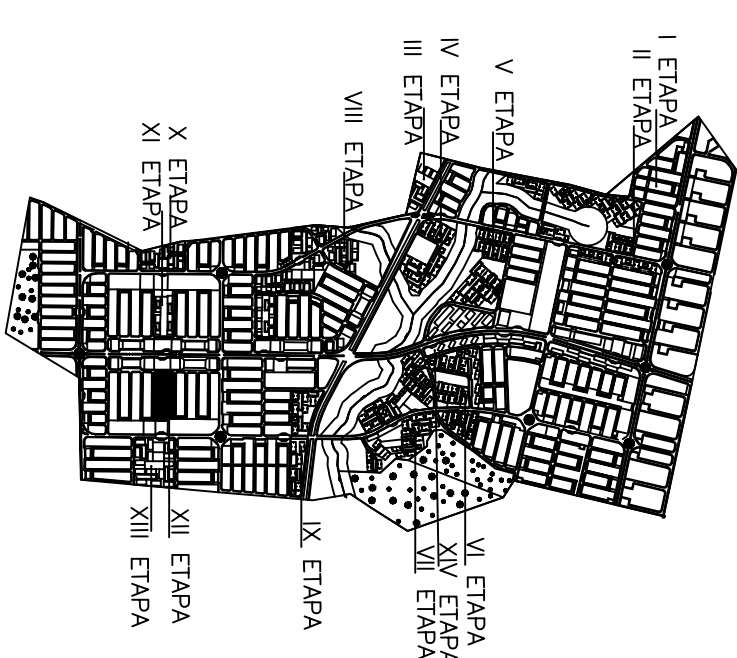


ETAPA DE PROJETO DE REMANEJAMENTO

ARTICULAÇÃO DAS ETAPAS

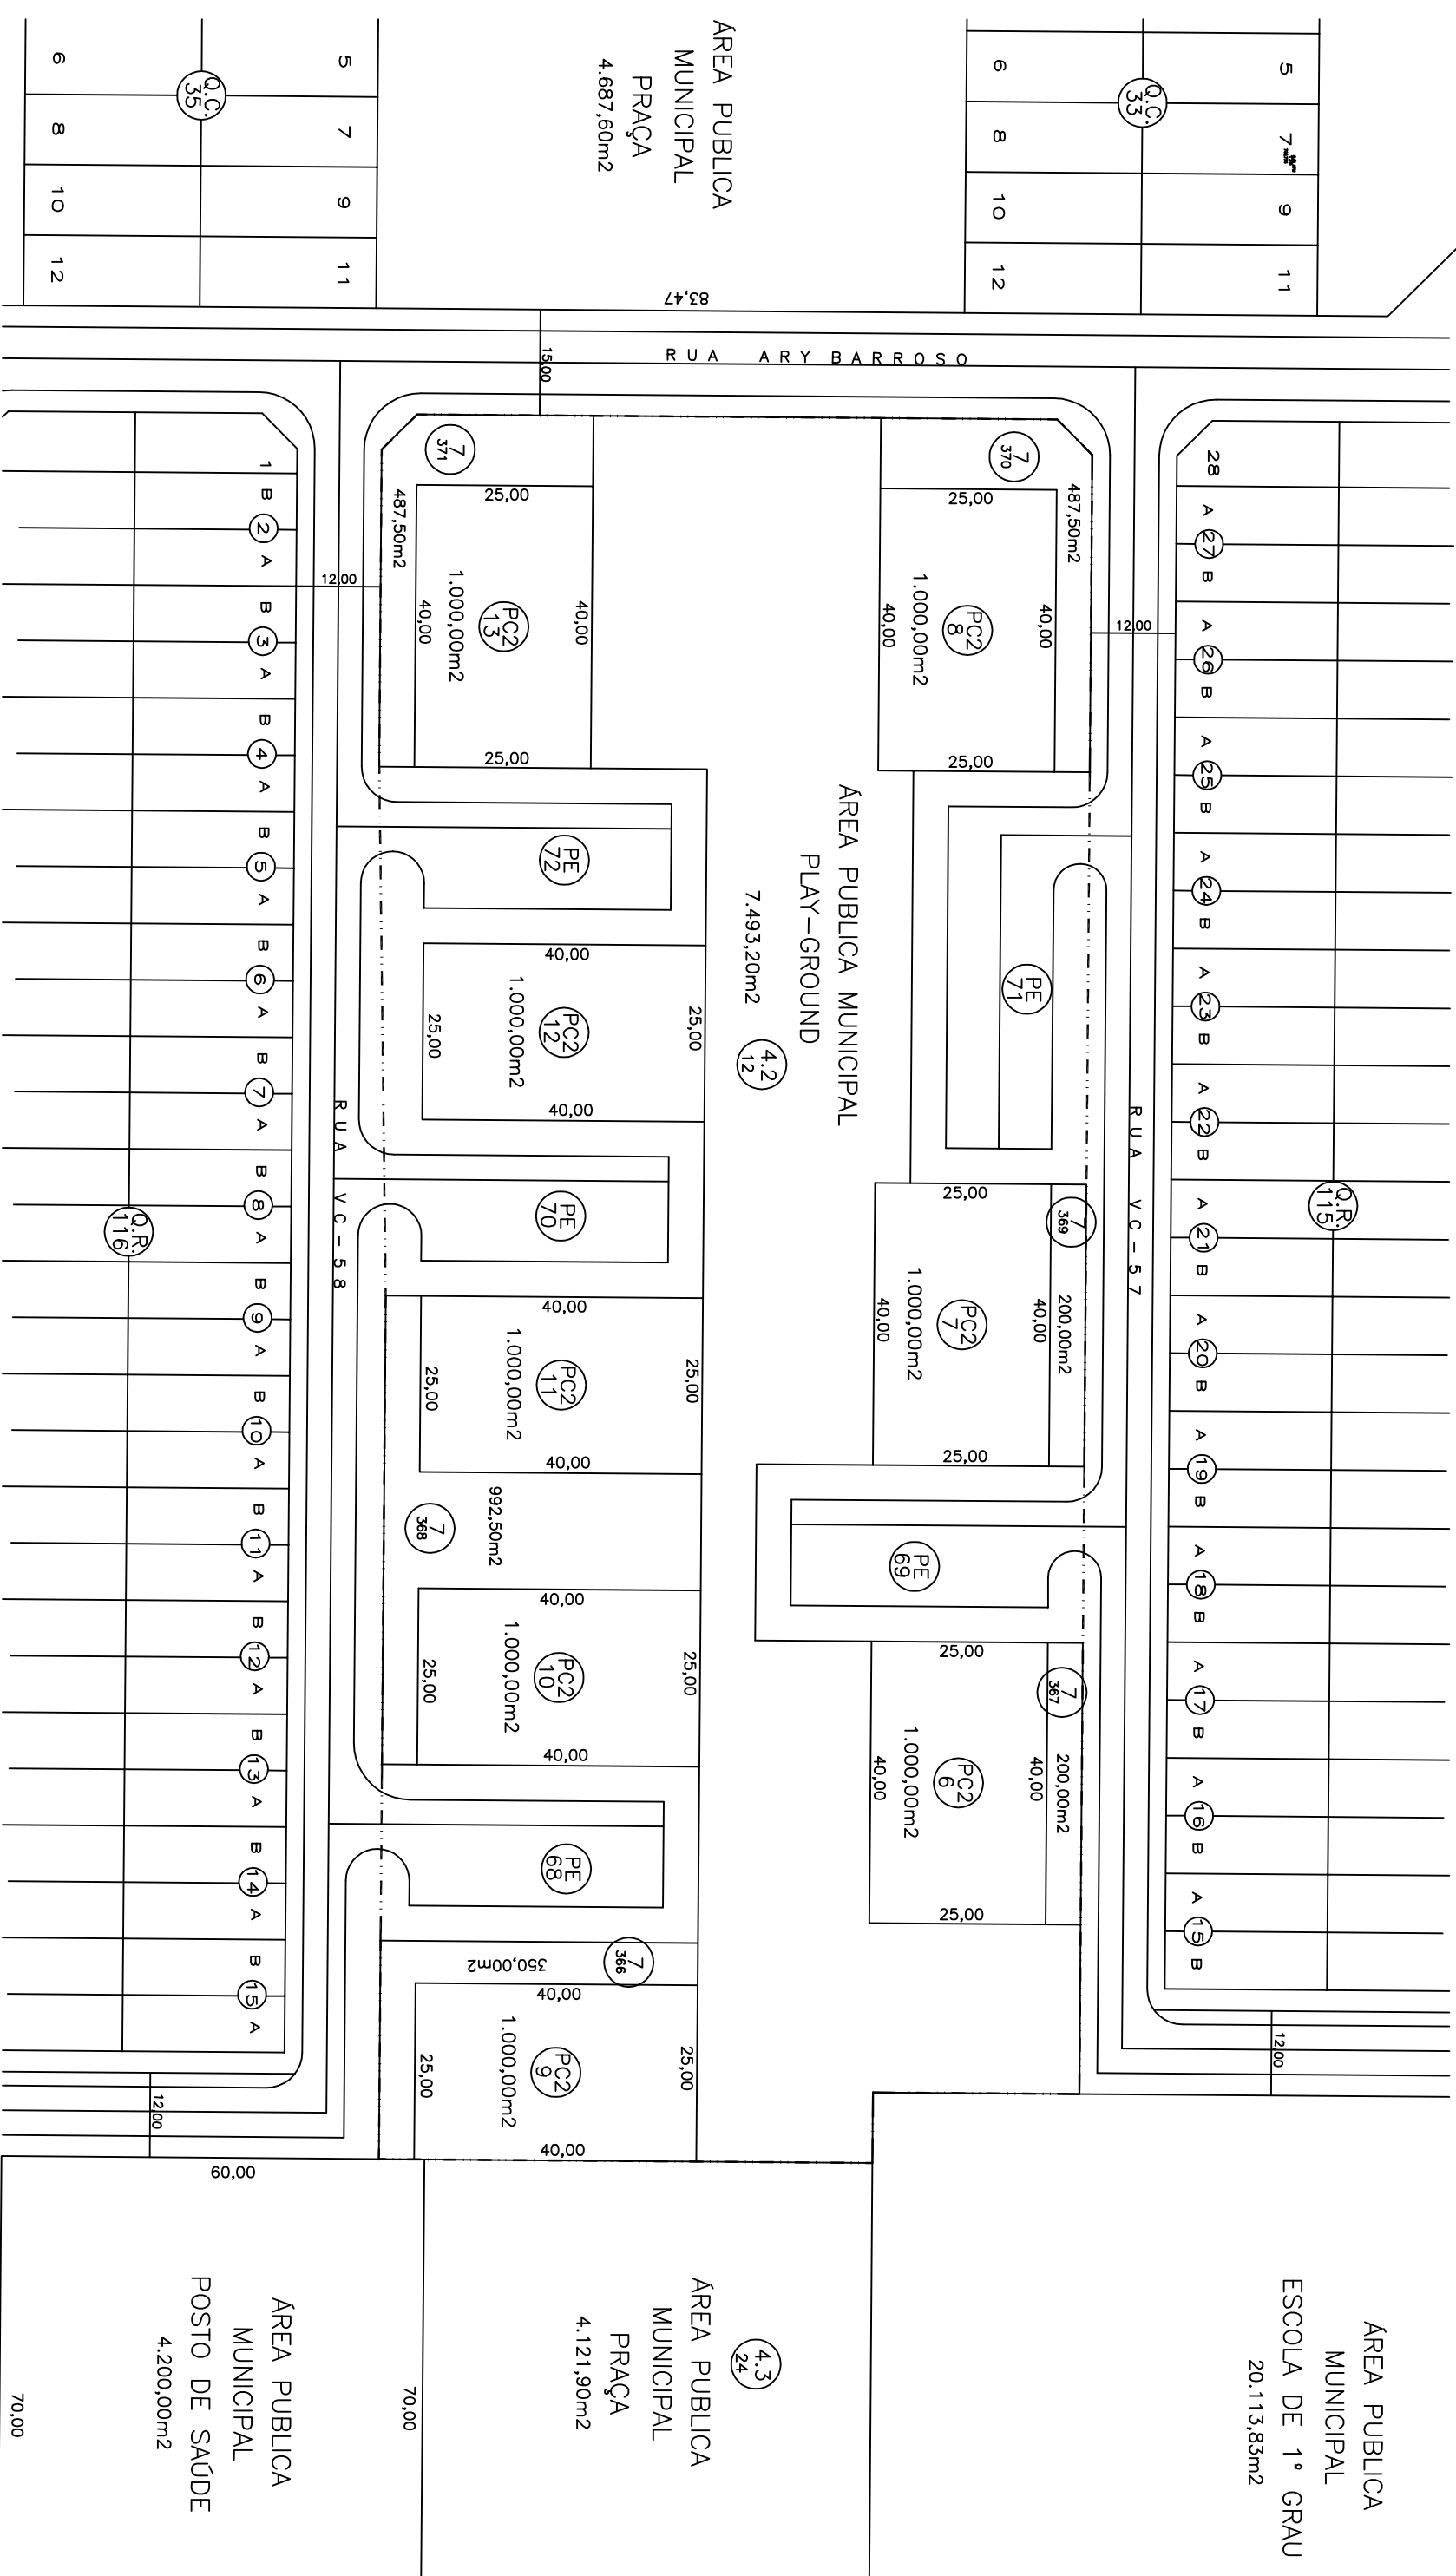

SITUAÇÃO ATUAL

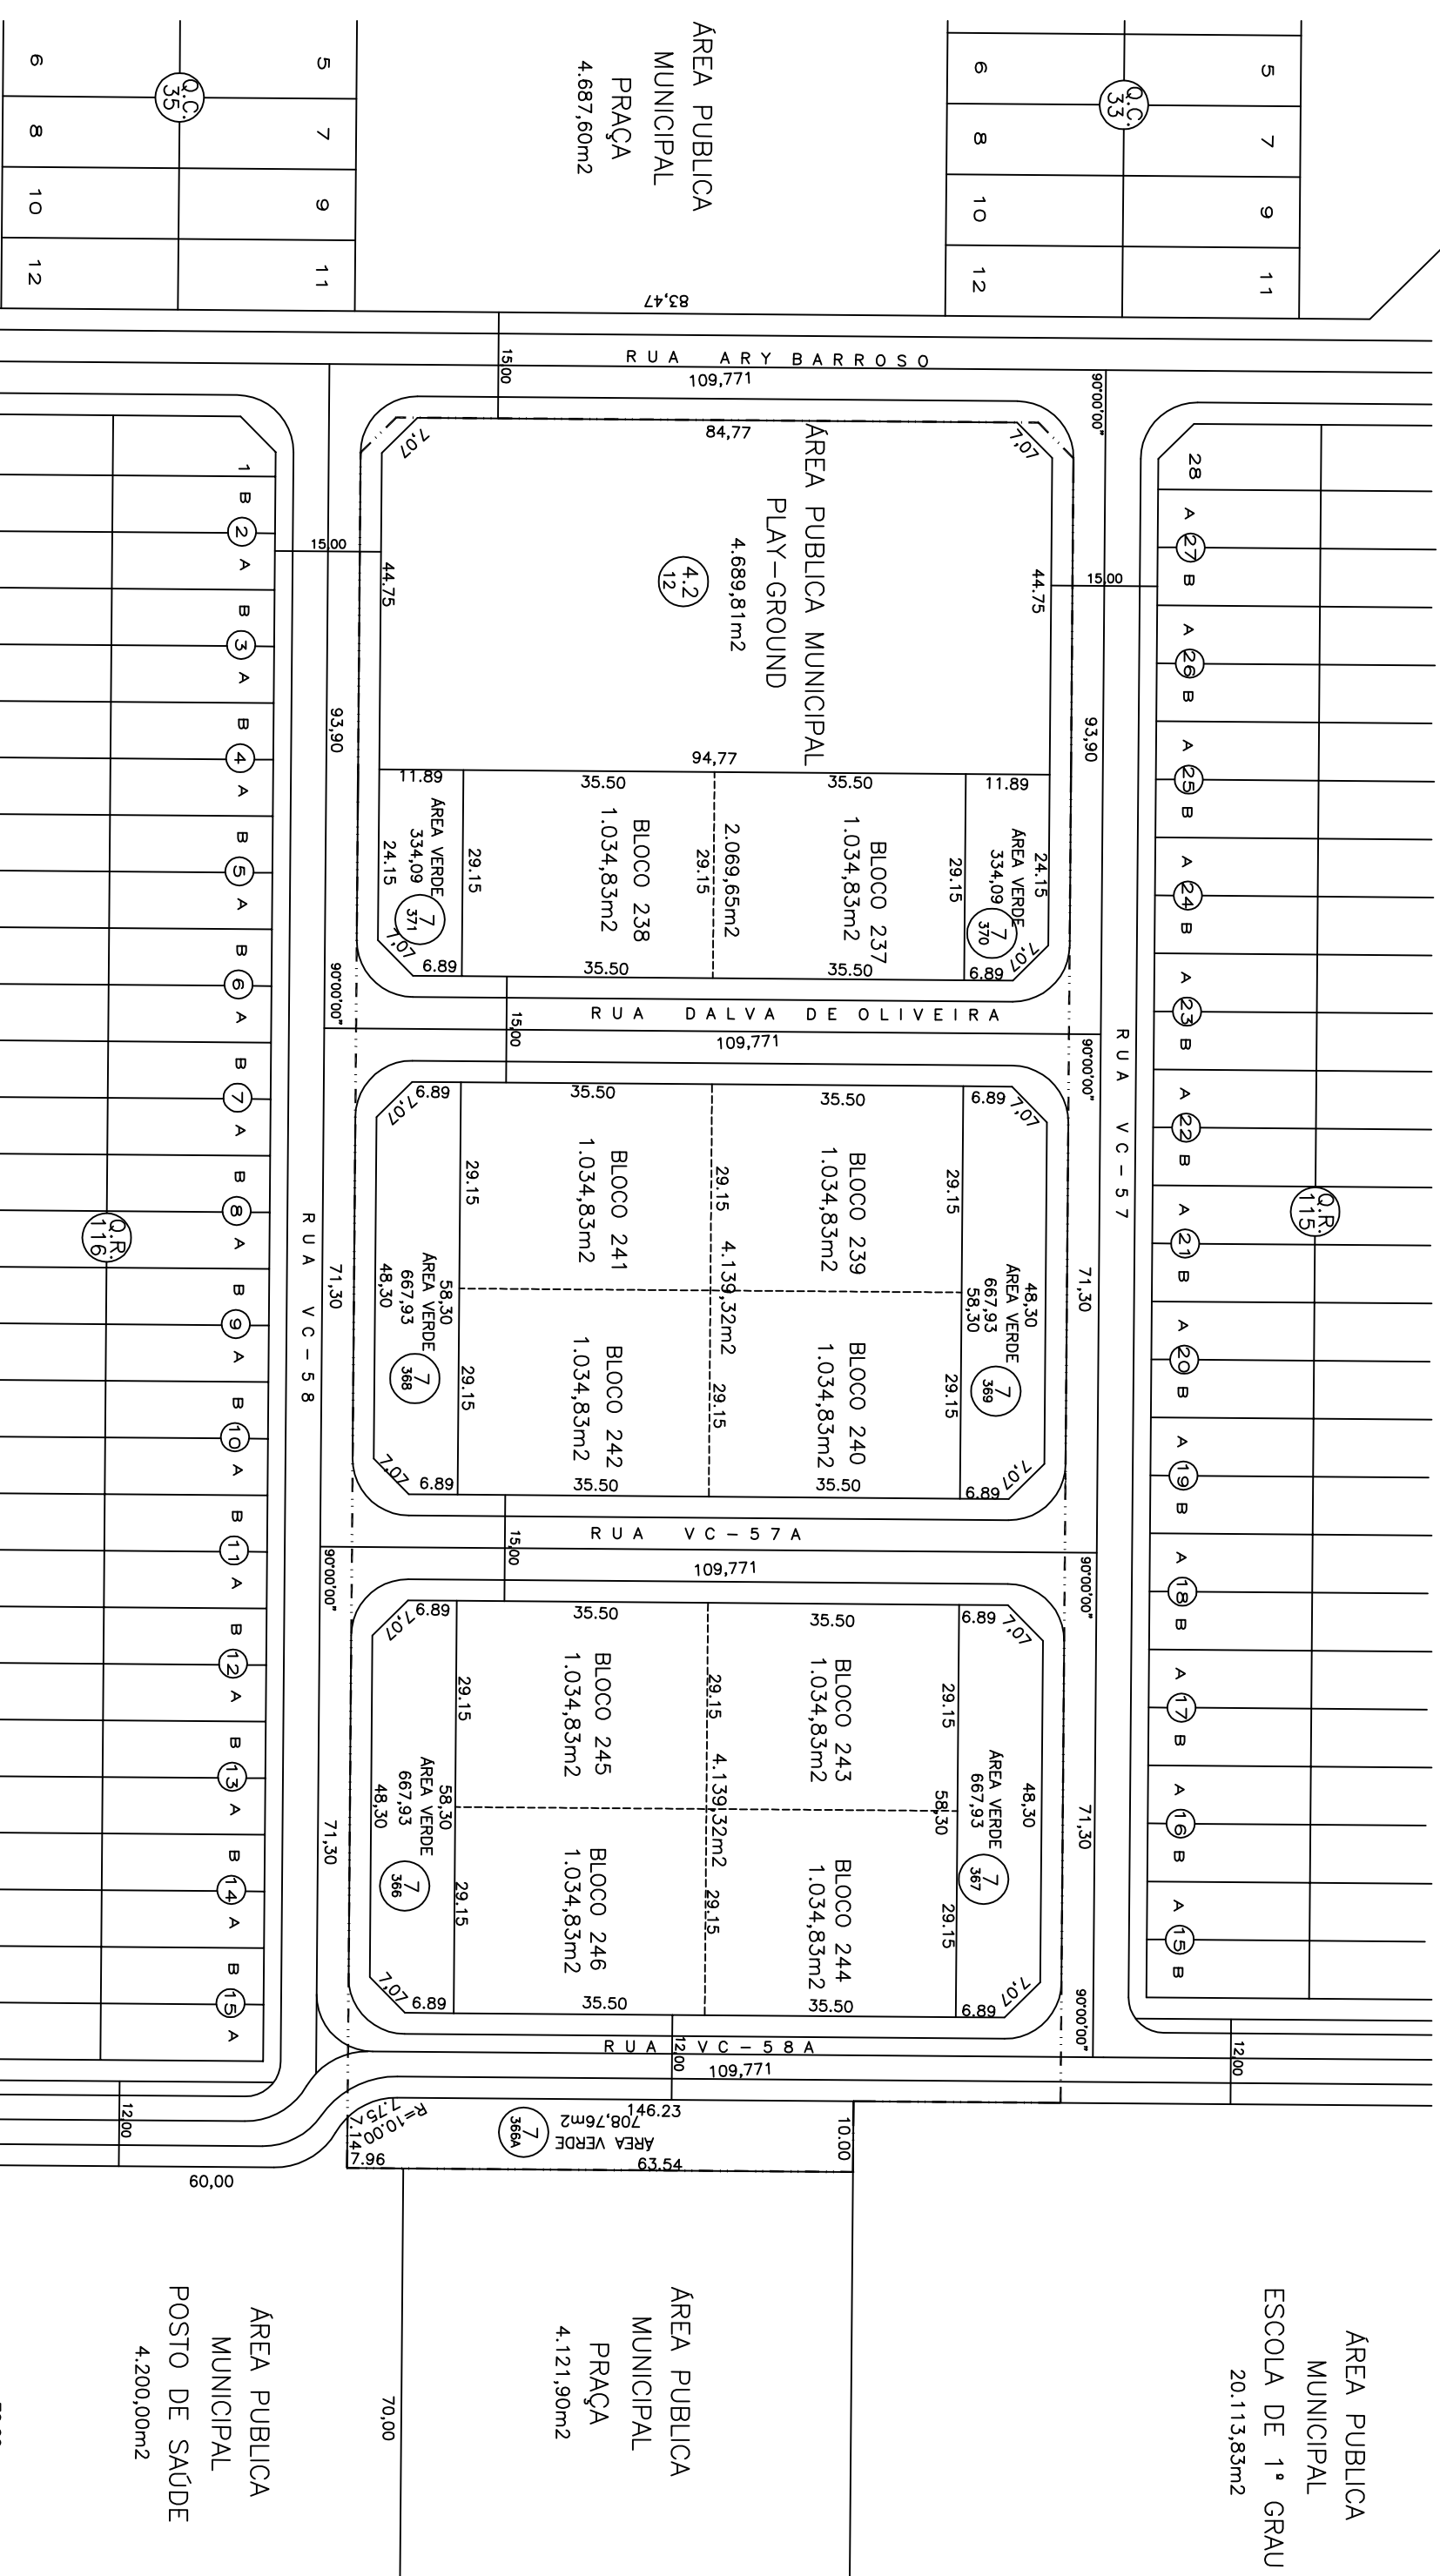

SITUAÇÃO APÓS REMANEJAMENTO

QUADRO DE ÁREAS – SITUAÇÃO ATUAL	
ÁREAS PÚBLICAS	ÁREAS PARTICULARES
INSTITUCIONAIS – 7.493,20m ²	HAB. COLETTA – 8.000,00m ²
ÁREAS VERDES – 2.717,50m ²	QUANTITATIVO DE APIO – 128
ESPIONAMENTO – 6.041,23m ²	–
TOTAL – 16.251,93m ²	TOTAL – 8.000,00m ²
TOTAL A SER REMANEJADO – 24.251,93m ²	

QUADRO DE ÁREAS DO REMANEJAMENTO	
ÁREAS PÚBLICAS	ÁREAS PARTICULARES
A. INSTT./PLAV GRUPOD=4,2,12)	HAB. COLETIVA = 10,348,30m²
TOTAL A. INSTT./PLAV GRUPOD=4,469,81m²	QUANTITATIVO DE APTO = 160
N=371+370+369+368+367+366+365A	BLOCO 237 e Bloco 246 = 18 Blocos
TOTAL ÁREAS VERDES=4,046,60m²	
SISTEMA VIÁRIO = 5,165,16m²	DIFERENÇA TOTAL = 2,248,30*
TOTAL = 13,903,63m²	TOTAL = 10,348,30m²
TOTAL GERAL = 24,251,93m²	

* VER QUADRO DE ÁREAS GERAL

Após implantação as vias ficarão no máximo com as seguintes declividades:
· Avenidas — 9% (nove por cento) · Coletoras. Distribuidoras e ligação — 10% (dez por cento)

. Acesso local – 12% (doze por cento),

QUADRO DE DISCRIMINAÇÃO	
TOTAL DE ÁREA REQUERIDA	100,000%
TOTAL DE ÁREA-REQUISIÇÃO COLETIVA	24.231,19m ²
QUANTIDADE DE APARTEMENTOS	180 UNIDADES
POPULAÇÃO PREVISIVA	606 HABITANTES
3,80 pers./hab/edifício	584,00 HAB./hab
DENSIDADE ABSOLUTA	250,72 HAB./ha
DENSIDADE RELATIVA	-
DATUM HORIZONTAL E VERTICAL	-

MARÇO N.º 7, 2013 DE MUNICÍPIO DO BERTÉ

E-669.935,438

AL-010.2246

QUADRO DE ÁREAS DO REANEJAMENTO	
ÁREAS PÚBLICAS	ÁREAS PARTICULARES
A. INSTT./PLAY GROUND(4.212)	HAB. COLETIVA = 10.348,30m ²
TOTAL ANSTT./PLAY GROUND=4.989,81m ²	QUANTITATIVO DE ÁPTO = 160
N°=371+370+368+368+367+366+366A	BLOCO 237 e Bloco 248 = 10 Blocos
TOTAL ÁREAS VERDES=4.046,60m ²	
SISTEMA VIÁRIO = 5,165,16m ²	DIFERENÇA TOTAL = 2.348,30*
TOTAL = 13.903,65m ²	TOTAL = 10.348,30m ²
TOTAL GERAL = 24.251,93m ²	

* VER QUADRO DE ÁREAS GERAL

PROJETO DE REMANEJAMENTO CONJUNTO VERA CRUZ

CONJUNTO HABITACIONAL DE NATUREZA SOCIAL

PROPRIETÁRIO:

ABITACIONAL DE MADUREZA SOCIAL
REGULAMENTADORA N. 744/80 e LEI COMPLEMENTAR N. 031/94

PROPRIETÁRIO:

AUTOR DO PROJETO:

RESP. TÉCNICO

Arg^t VALÉRIA FLEURY DE CARVALHO PENIDO

XXXXXX


DISCRIMINAÇÃO	ÁREAS	PERCENTAGEM
---------------	-------	-------------

XII EIA PA

APPROVAÇÃO: _____

[illegible][illegible]

APPROVATO:

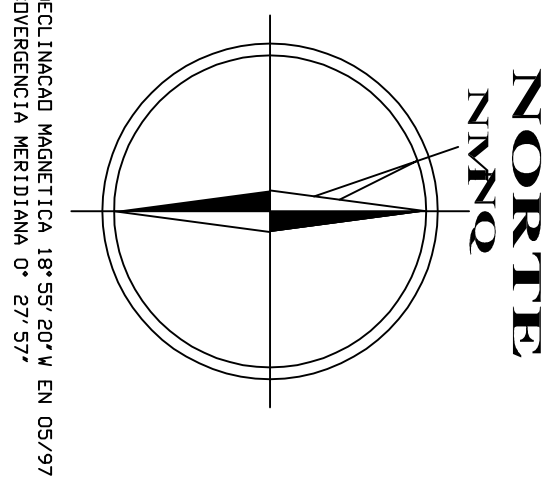

DECLINACAO MAGNETICA 18°53'20"V EM 03/97
CONVERGENCIA MERIDIANA 0° 27'57"

DATA - XX/XX/XX:

ICA 18:55/
IAMA 0:27

CONTENUDO:

PLANTA URBANISTICA

1:1.000

12/14	GOIAN
-------	-------

GOLAN