


ETAPA DE PROJETO DE REMANEJAMENTO

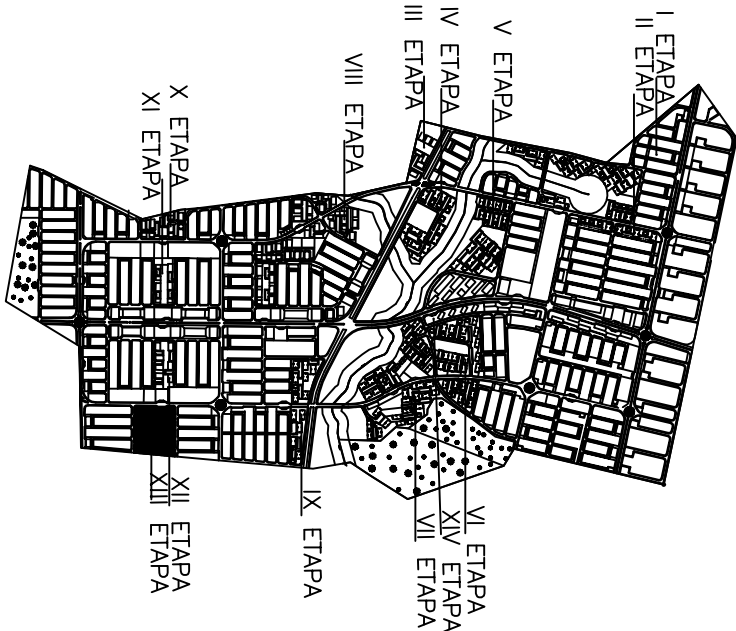

ARTICULAÇÃO DAS ETAPAS

QUADRO DE DISCRIMINAÇÃO			
ÁREA TOTAL REMANEJADA	51.202,45m ²	100,00%	
ÁREA TOTAL-HABITAÇÃO COLETIVA	24.835,92m ²	48,50%	
QUANTIDADE DE HABITAÇÃO	384 UNIDADES	-	
POPULAÇÃO PRECISA	1.489,20 HABITANTES	-	
DENSIDADE ABSOLUTA	588,38 HAB./HA	-	
DENSIDADE RELATIVA	249,37 HAB./HA	-	
DADOS HORIZONTAIS E VERTICAIS	MORFO N.º 7 (DINÂMICA DE MUDANÇA DO BLOC)		
	N.º 8 (158.932/159)		
	AL=810,2346		

QUADRO DE ÁREAS APÓS REMANEJAMENTO			
ÁREAS PÚBLICAS		ÁREAS PARTICULARES	
ÁREA INST./PRAÇA(3,23+0,00+1,37)		HAB. COLETIVA - 24.835,92m ²	
ÁREA INST./PLAY GROUND(2,11)		QUANTITATIVO DE APTO - 384	
ÁREA INST./CENTRO COMUNITÁRIO(2,4)		BLOCO 247 o 270 = 24 BLOCOS	
TOTAL ÁREA INST. = 12.253,24m ²			
N.º = 352E+35SE+35E+357+			
350E+45E+45SE			
TOTAL ÁREA VERDES=5.384,87m ²			
SISTEMA VIÁRIO - 8.728,42m ²		DIFERENÇA TOTAL - 6.085,92m ² *	
TOTAL - 26.366,53m ²		TOTAL - 24.835,92m ²	
TOTAL - 51.202,45m ²			

PROJETO DE REMANEJAMENTO CONJUNTO VERA CRUZ

LEI N.º 756/80 e DECRETO REGULADOR N.º 744/80 e LEI COMPLEMENTAR N.º 031/94
CONJUNTO HABITACIONAL DE NATUREZA SOCIAL

PROPRIETÁRIO:

AGÊNCIA GOIANA DE HABITAÇÃO - AGEHAB

AUTOR DO PROJETO:


RESP. TÉCNICO:

Ass ^{te} VALERIA FLEURY DE CARVALHO PEREIRA	XXXXXXX
ORCA - 21/99/0 15º REGIDO	XXXX

DISCRIMINAÇÃO	ÁREAS	PERCENTAGEM
---------------	-------	-------------

XIII ETAPA		
ÁREA A SER REMANEJADA	51.202,45 m ²	100,00%


APROVAÇÃO

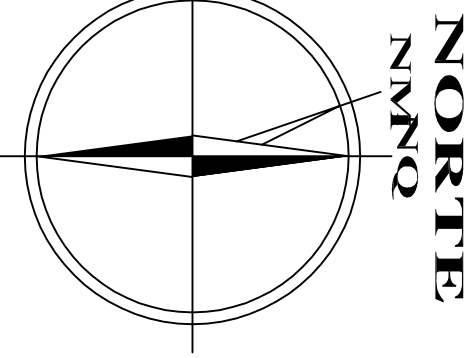


DESEJO N.º XXXX DATA - XX/XX/XXXX

CONTEÚDO: PLANTA URBANÍSTICA


ESCALA	DATA:	FOLHA:	MUNICÍPIO:
1:1.000	FEBREIRO/2008	13/14	GOIÂNIA-GOIAS

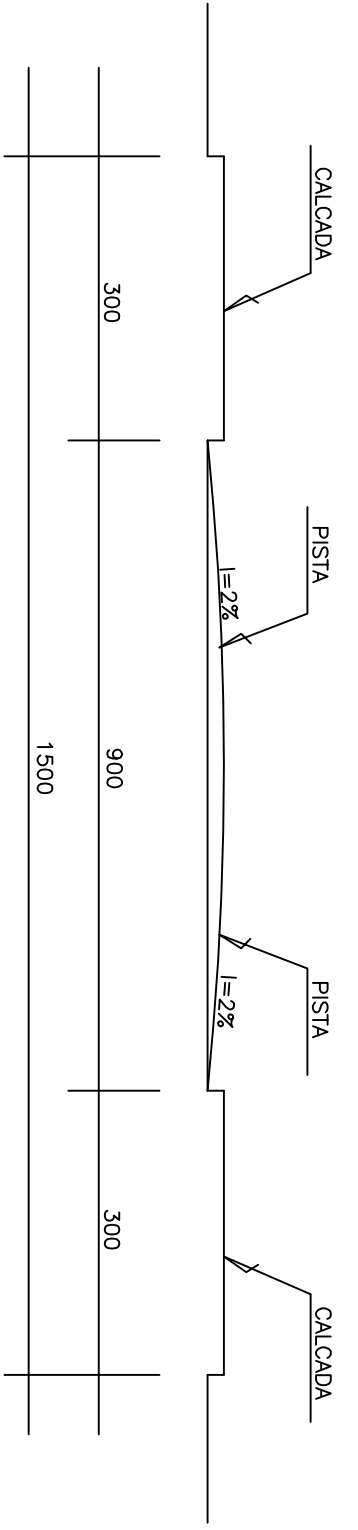

SEÇÃO TRANSV. VIAS 15,00m - Esc. 1:100

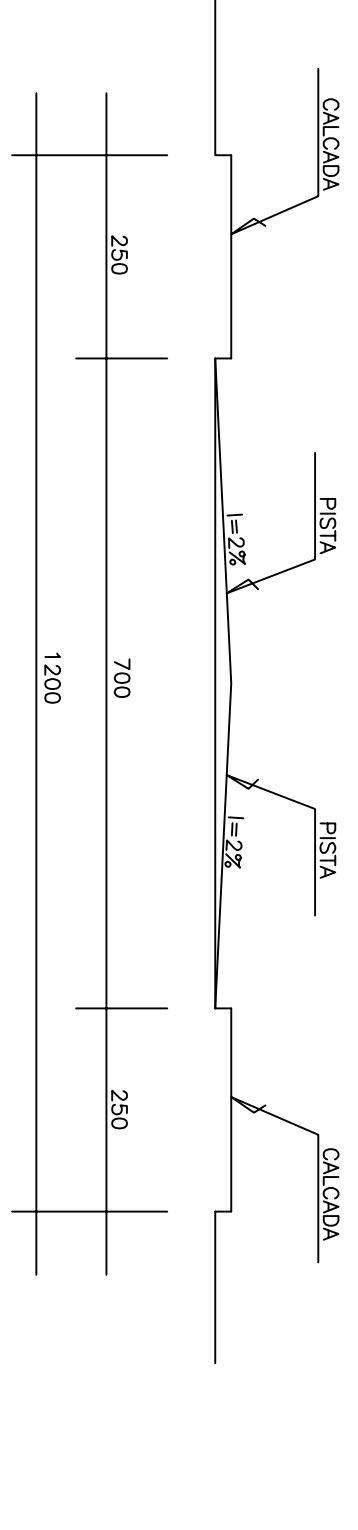


SEÇÃO TRANSV. VIAS 12,00m - Esc. 1:100

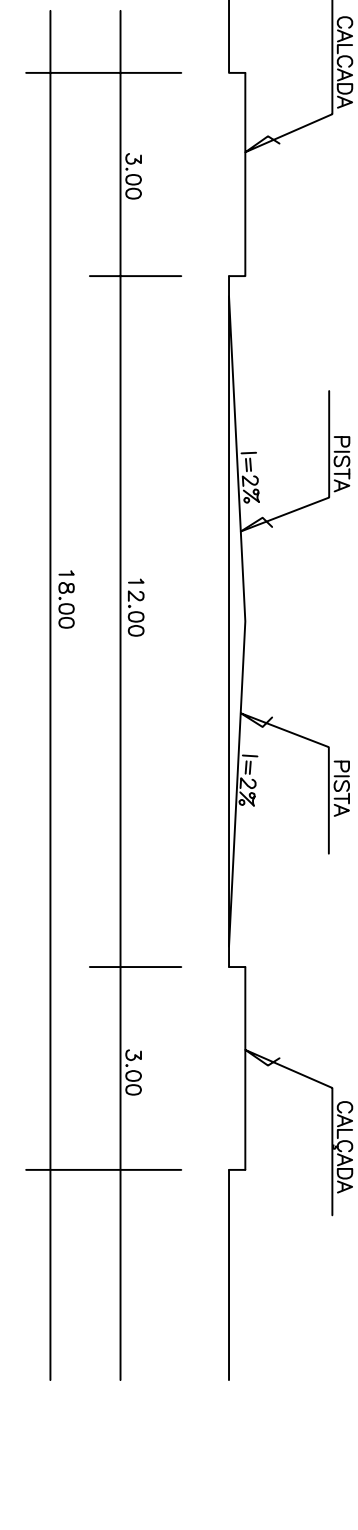


SEÇÃO TRANSV. VIAS 18,00m - Esc. 1:100

SITUAÇÃO ATUAL

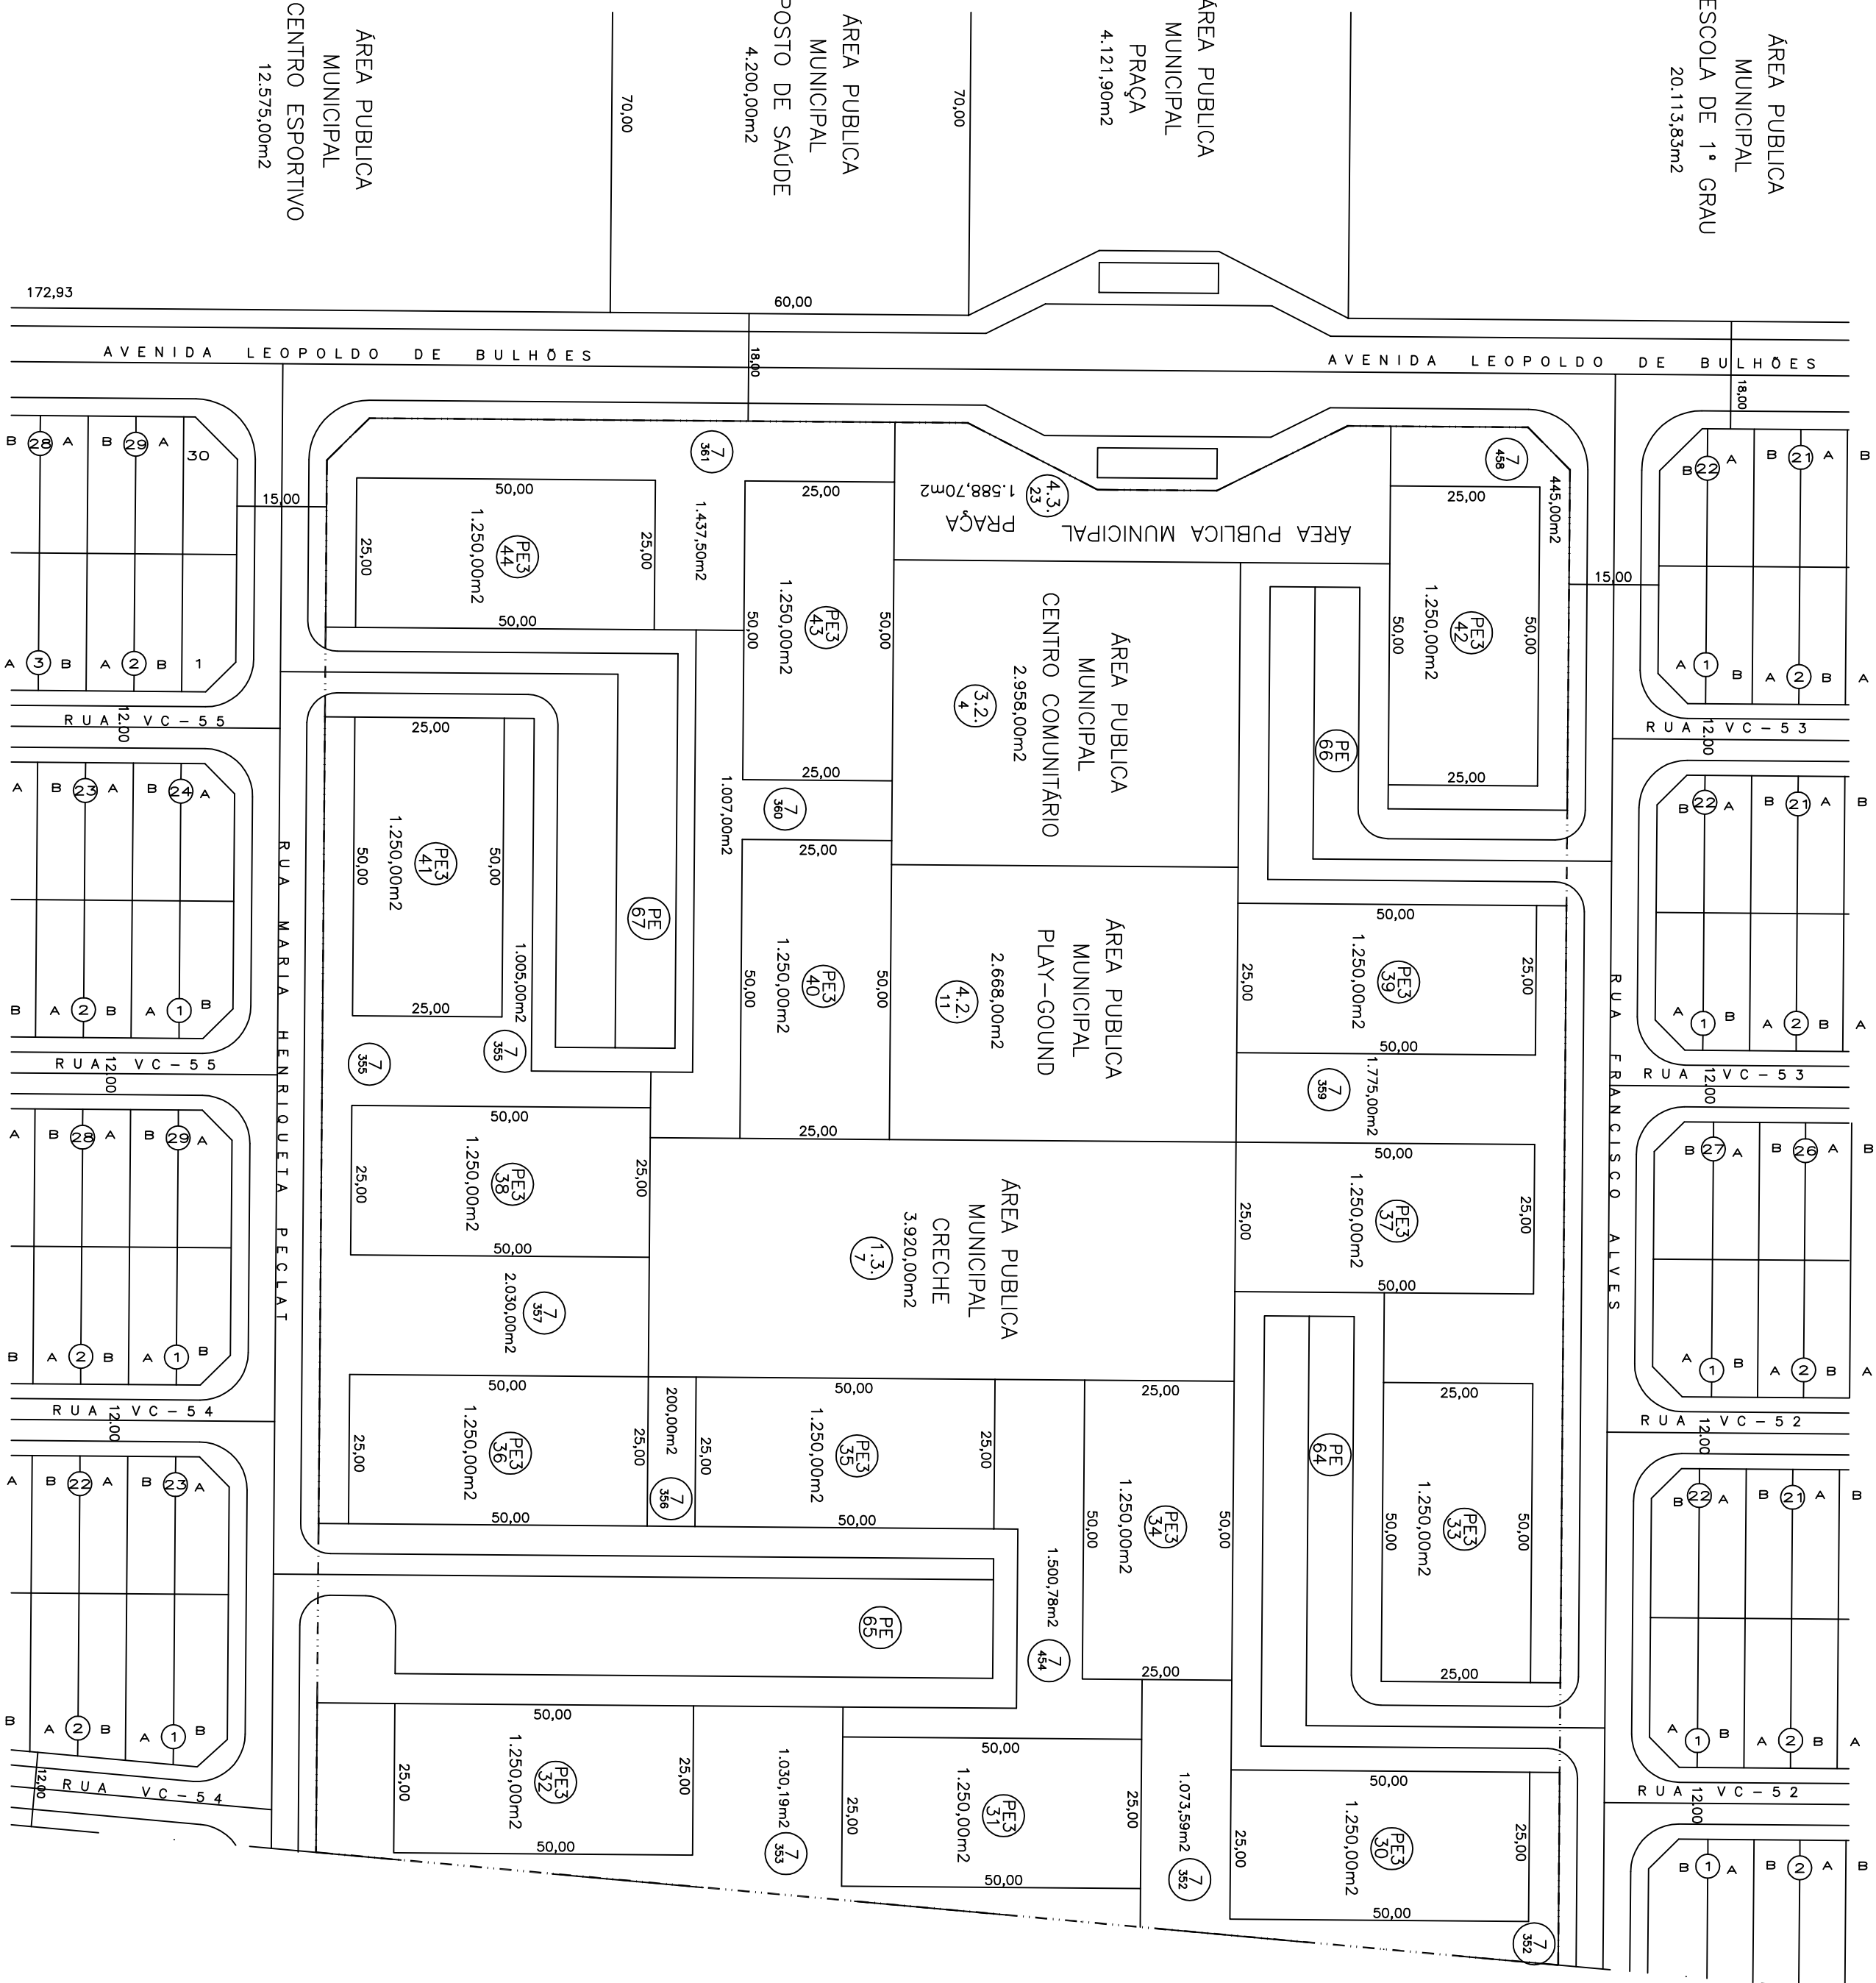

SITUAÇÃO APÓS REMANEJAMENTO

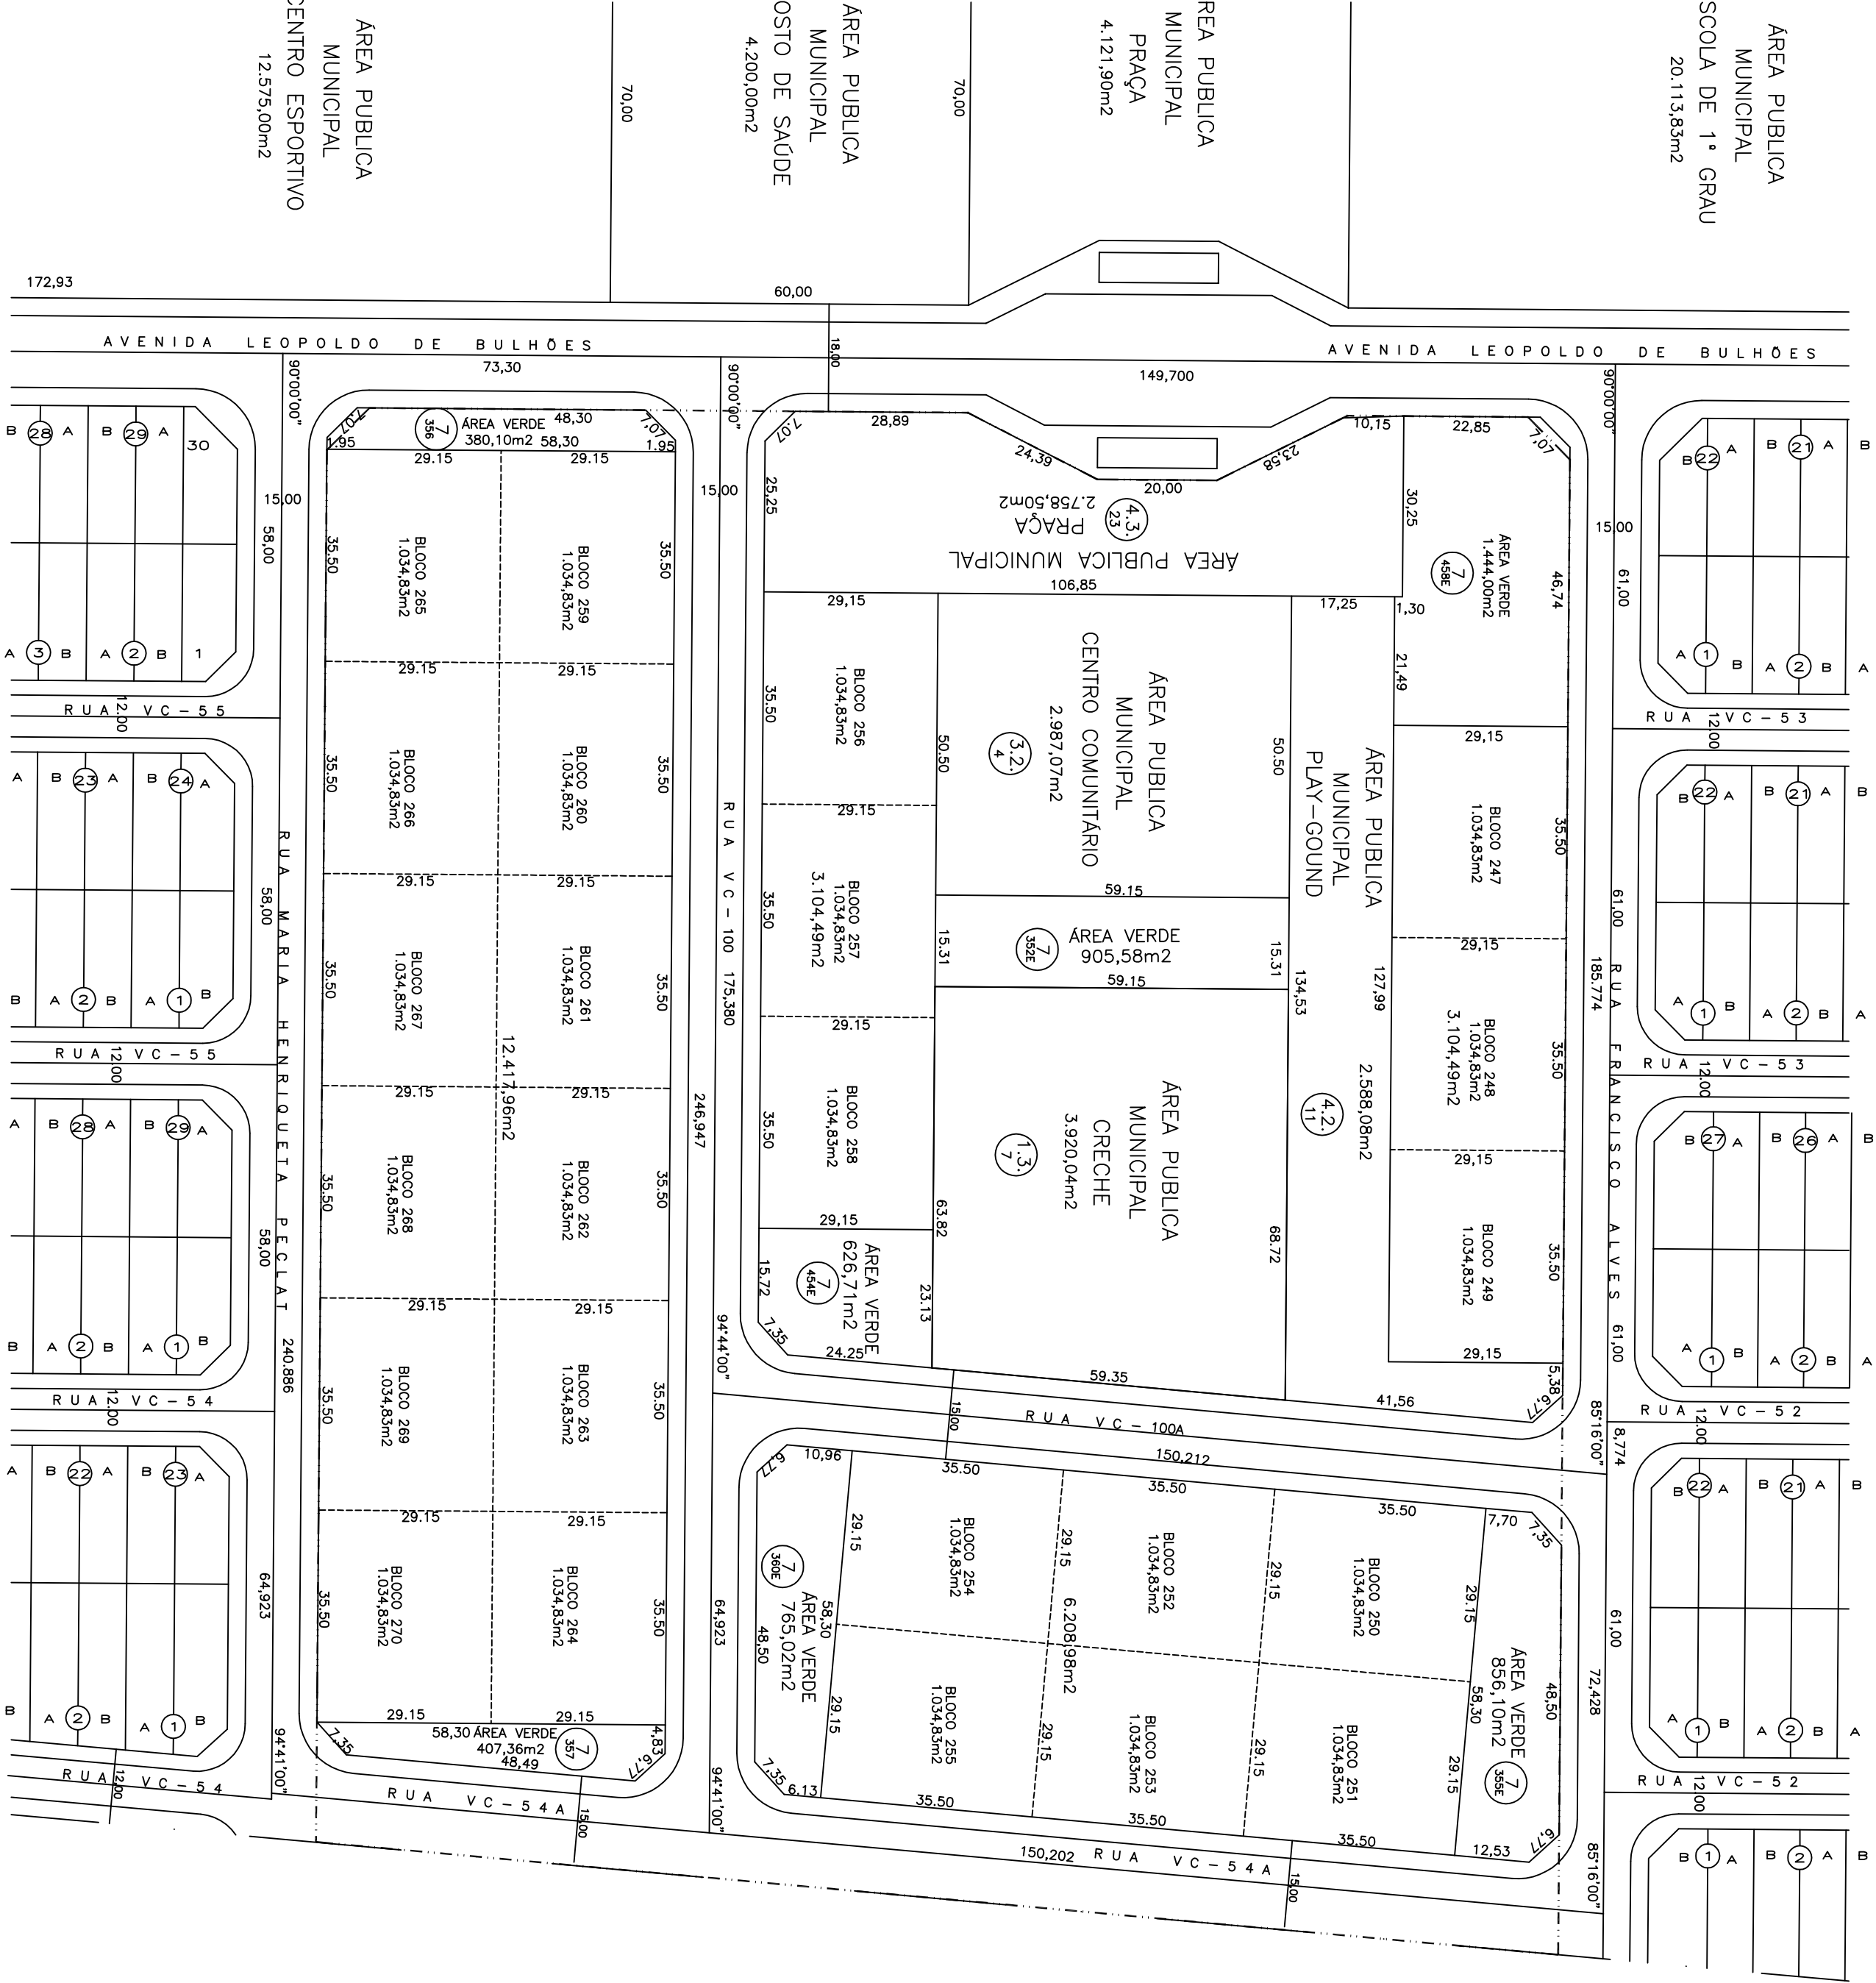

QUADRO DE ÁREAS - SITUAÇÃO ATUAL	
ÁREAS PÚBLICAS	ÁREAS PARTICULARES
INSTITUCIONAIS - 11.134,70m ²	HAB. COLETIVA - 18.750,00m ²
ÁREAS VERDES - 11.504,06m ²	QUANTITATIVO DE APTO - 360
ESTACIONAMENTO - 9.813,69m ²	-
TOTAL - 32.452,45m ²	TOTAL - 18.750,00m ²
TOTAL A SER REMANEJADA - 51.202,45m ²	

QUADRO DE ÁREAS APÓS REMANEJAMENTO	
ÁREAS PÚBLICAS	ÁREAS PARTICULARES
ÁREA INST./PRAÇA(3,231+0,000+1,37)	HAB. COLETIVA - 24.835,92m ²
ÁREA INST./PLAY GROUND(2,11)	QUANTITATIVO DE APTO - 384
ÁREA INST./CENTRO COMUNITÁRIO(2,4)	BLOCO 247 o 270 = 24 BLOCOS
TOTAL ÁREA INST. = 12.253,24m ²	
N.º = 352E+35SE+35E+357+	
350E+45E+45SE	
TOTAL ÁREA VERDES=5.384,87m ²	
SISTEMA VIÁRIO - 8.728,42m ²	DIFERENÇA TOTAL - 6.085,92m ² *
TOTAL - 26.366,53m ²	TOTAL - 24.835,92m ²
*VER QUADRO DE ÁREAS GERAIS	

Após implantação as vias ficarão no máximo com as seguintes declividades:

- Avenidas - 9% (nove por cento)
- Coletores, Distribuidoras e ligação - 10% (dez por cento)
- Acesso local - 12% (doze por cento)