




SEÇÃO TRANSV. AV. D. GERCINA B. TEIXEIRA - Esc. 1:1000

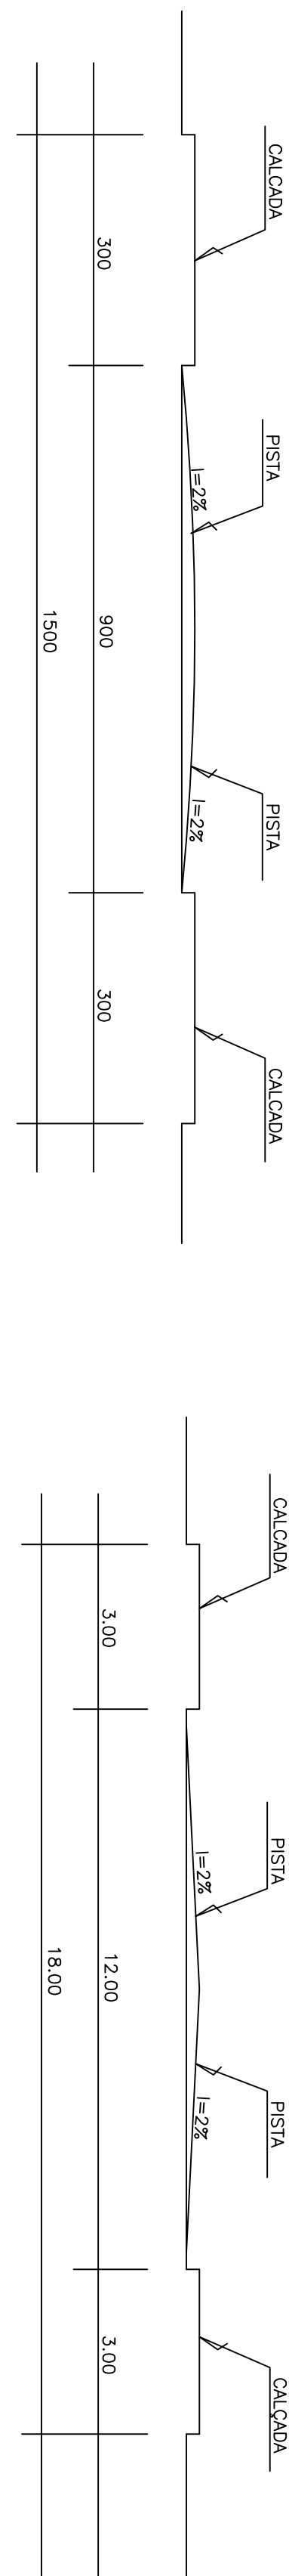

SEÇÃO TRANSV. VIAS 15.00m - Esc. 1:100

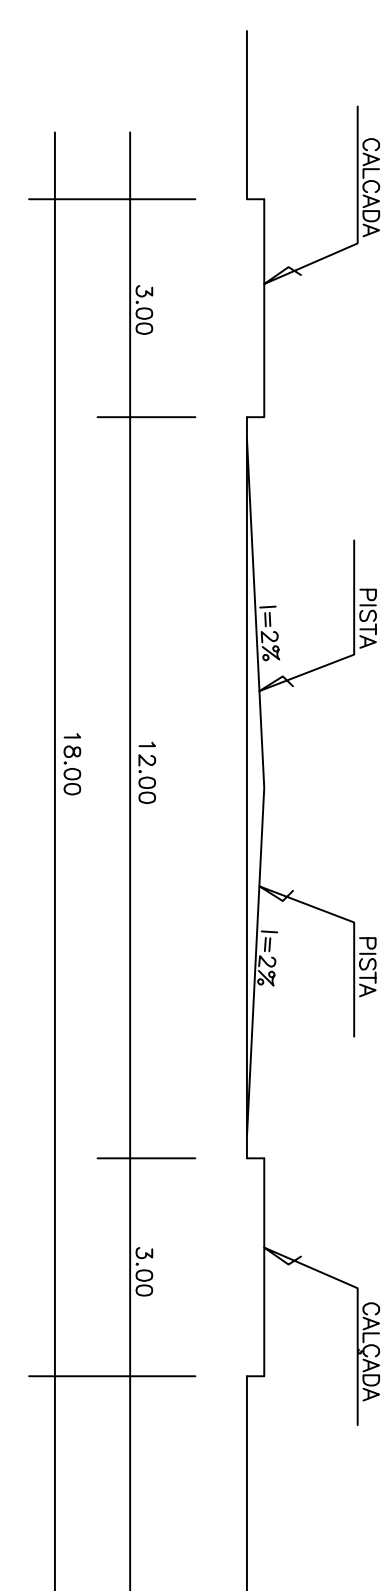


SEÇÃO TRANSV. VIAS 18.00m - Esc. 1:100

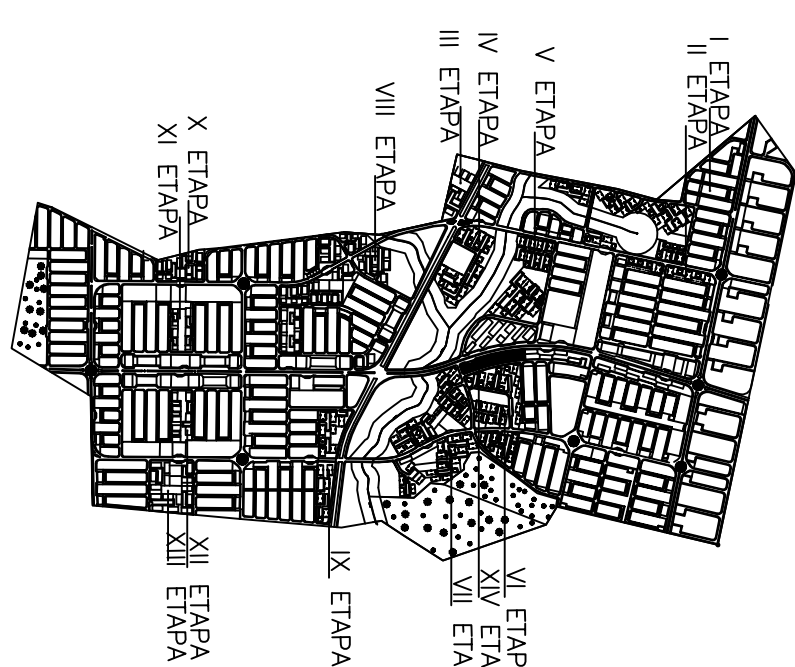

ARTICULAÇÃO DAS ETAPAS

SITUAÇÃO ATUAL

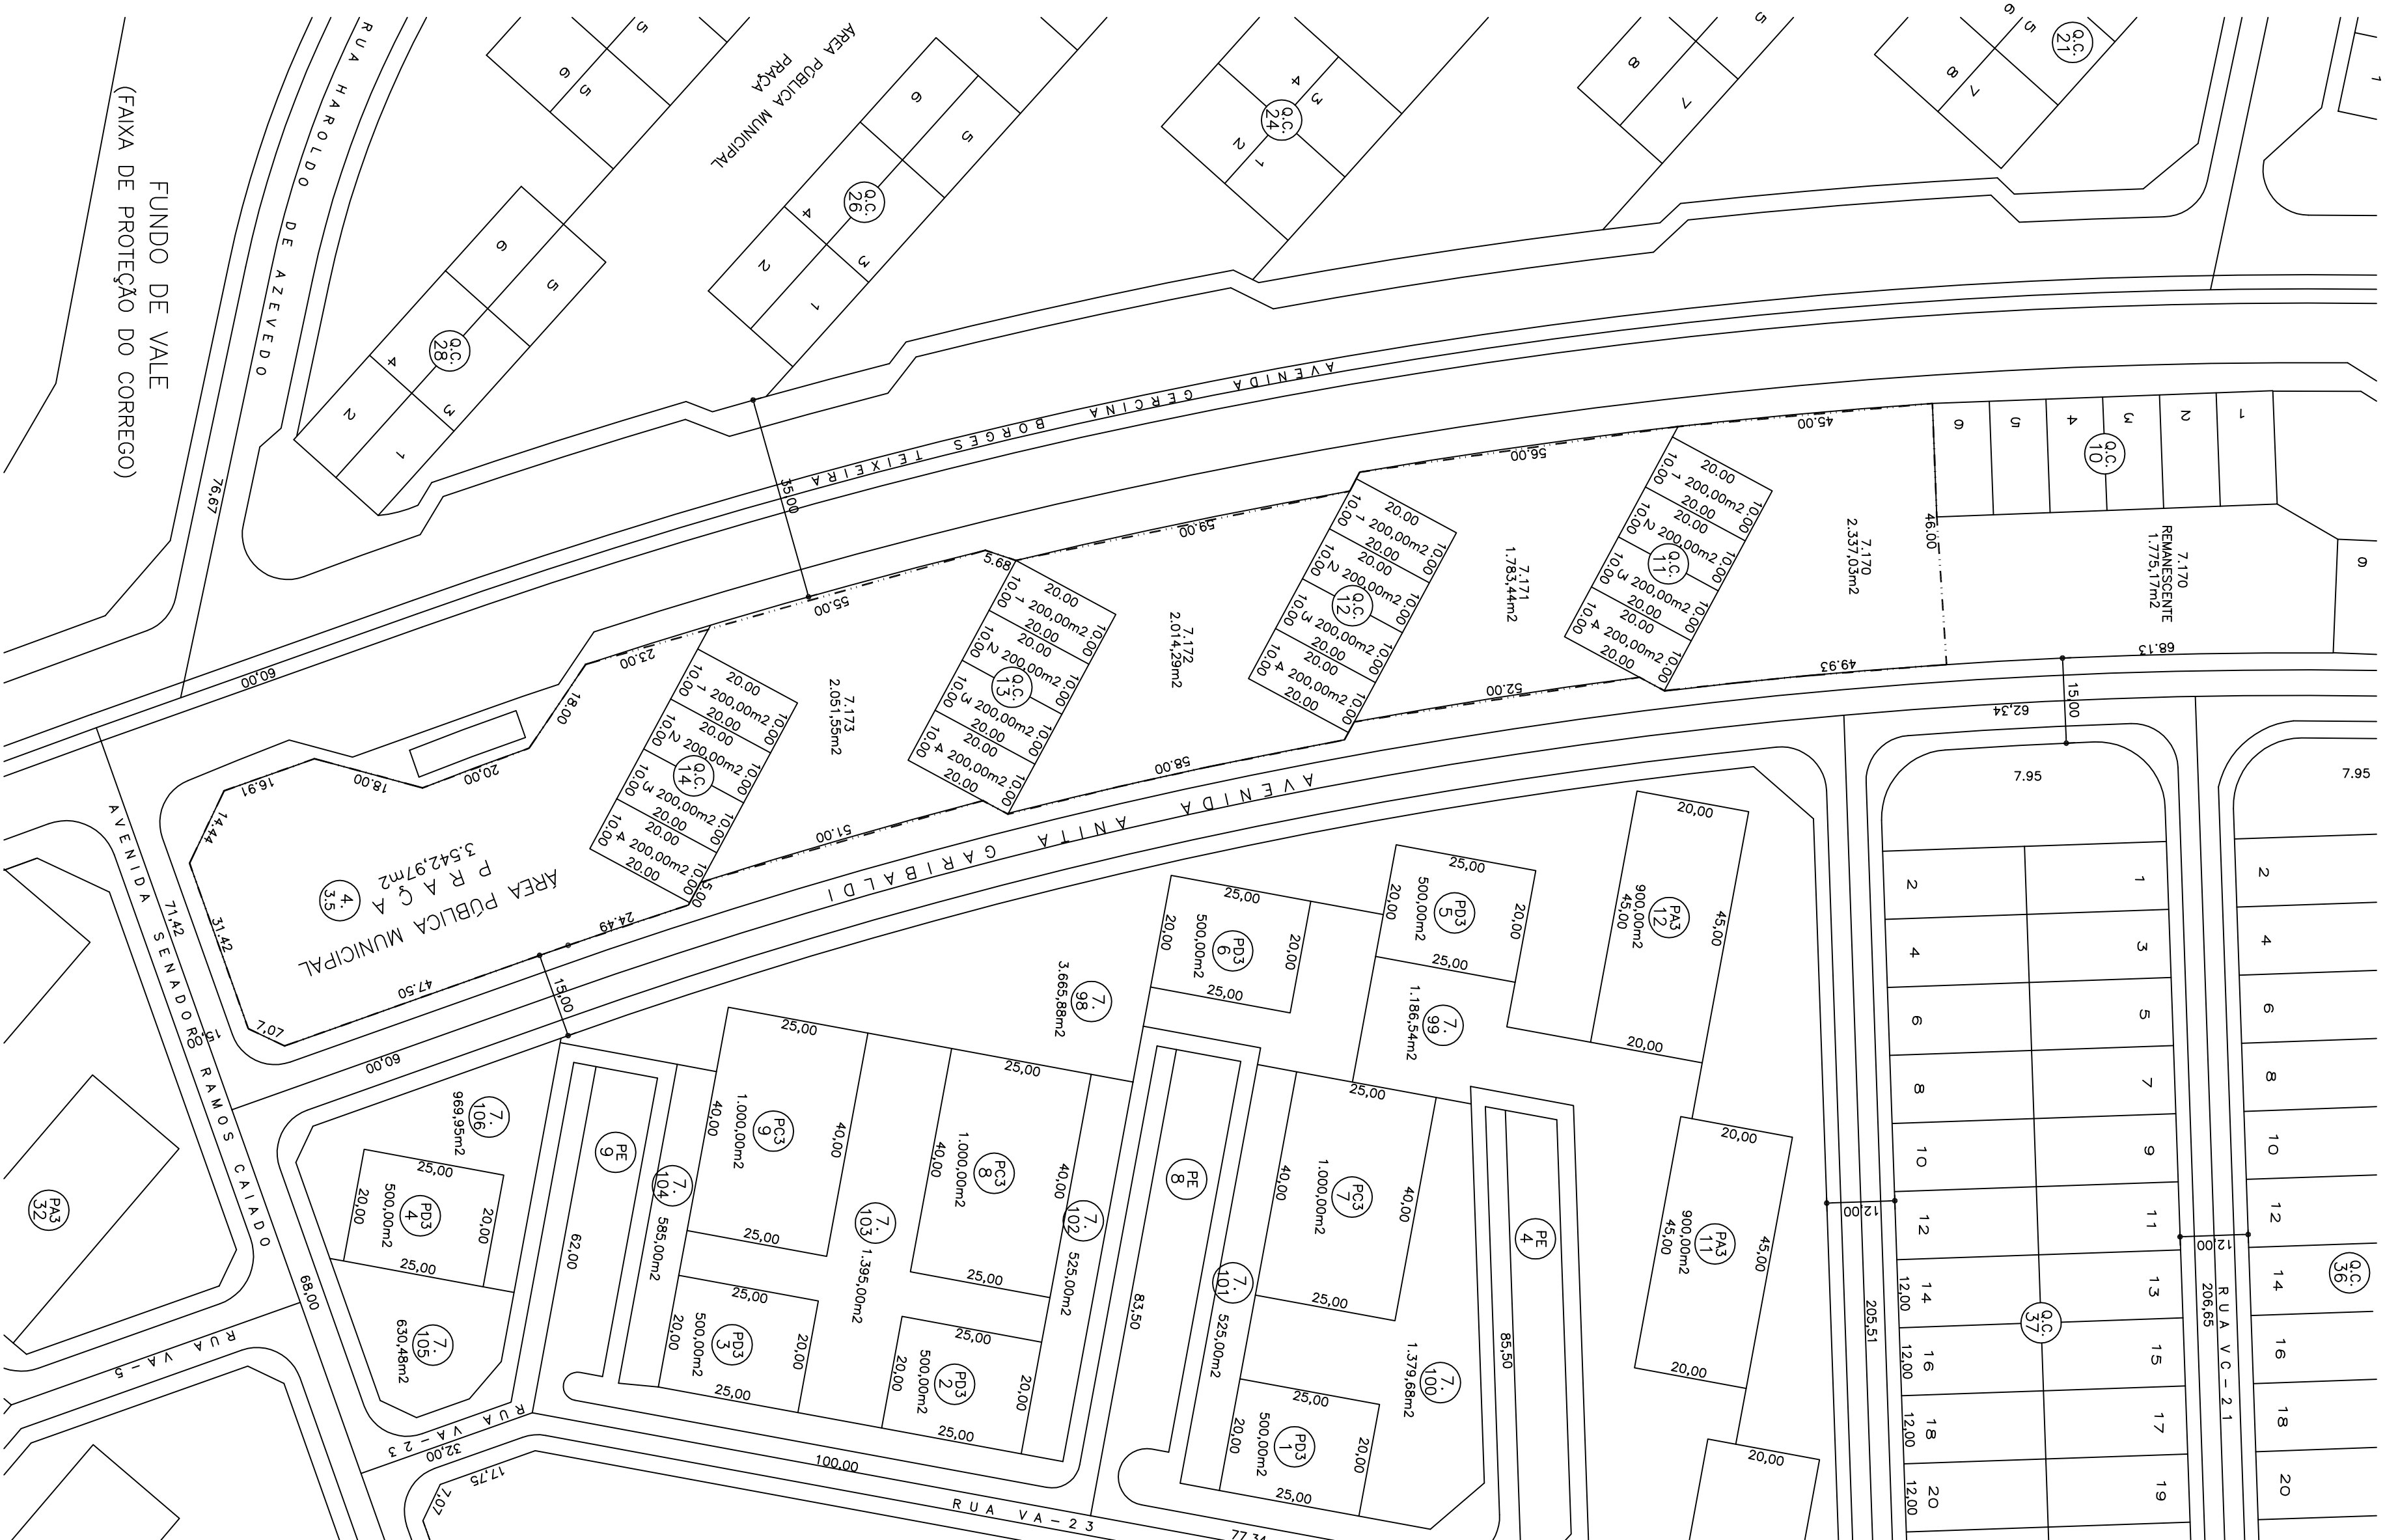

QUADRO DE ÁREAS – SITUAÇÃO ATUAL	
ÁREAS PÚBLICAS	ÁREAS PARTICULARES
INSTITUCIONAIS/PAÇA – 5.542,97m ²	LOTES COMERCIAIS – 3.200,00m ²
ÁREAS VERDES – 8.186,31m ²	QUANTITATIVO DE LOTES – 16
TOTAL – 11.729,28m ²	TOTAL – 3.200,00m ²
TOTAL A SER REANEXADA – 14.929,28m ²	

SITUAÇÃO APÓS REMANEJAMENTO



QUADRO DE ÁREAS DO REMANEJAMENTO	
ÁREAS PÚBLICAS	ÁREAS PARTICULARES
ÁREA INSTITUCIONAL /PRAÇA (4.3.5)	LOTES COMERCIAIS- 8.211,50m ²
TOTAL ÁREA INSTITI.=5.461,55m ²	QUANTITATIVO DE LOTES - 03
	QUADRA (Q.C. 11) LOTES (1 a 3
ÁREA VERDE N=170	
TOTAL ÁREA VERDE = 505,58m ²	
SISTEMA VIÁRIO - 750,05m ²	
TOTAL - 6.717,78m ²	TOTAL - 8.211,50m ²
TOTAL GERAL - 14.929,28m ²	

ETAPA DE PROJETO DE REMANEJAMENTO

QUADRO DE DISCRIMINAÇÃO		
ÁREA TOTAL REMANUDA	1+929,28m²	100,00%
ÁREA TOTAL COMERCIAIS	9.467,75m²	63,41%
QUANTIDADE DE HABITAÇÃO	04 UNIDADES	-
PREÇO MÉDIO HABITAÇÃO	00,00 HAB/MTS	-
3,80 0900 / hab.m²	00,00 HAB./m²	-
DENSIDADE ABSOLUTA		
DENSIDADE RELATIVA	00,00 HAB./m²	-

MARCO Nº 7 DÍVSA DE MUNICÍPIO DO BGE
E=868.955,138
N=868.955,138
AL=810,2346

QUADRO DE ÁREAS DO REMANEJAMENTO	
ÁREAS PÚBLICAS	ÁREAS PARTICULARES
ÁREA INSTITUCIONAL/PRACA (4.3.5)	LOTES COMERCIAIS - 8.211,50m ²
TOTAL ÁREA INSTT = 5.461,55m ²	QUANTITATIVO DE LOTES = 03
	QUADRA (0.c. 11) LOTES (1 a 3)
ÁREA VERDE N°1=170	
TOTAL ÁREA VERDE = 505,58m ²	
SISTEMA VIÁRIO = 750,65m ²	
TOTAL = 6.717,78m ²	TOTAL = 8.211,50m ²
TOTAL GERAL = 14.929,28m ²	

PROJETO DE REMANEJAMENTO CONJUNTO VERA CRUZ

CONJUNTO HABITACIONAL DE NATUREZA SOCIAL

LEI N. 5. 726/80 e DECRETO REGULAMENTADOR N. 744/80 e LEI

PROPRIETÁRIO:

AUTOR DO PROJETO

AGÊNCIA GOIANA DE HABITAÇÃO - AGEHAB

AUTOR DO PROJETO


CREA - 2199/D 15ª REGIÃO

ALV ELIATH

ÁREA A SER REMANEJADA

100%

APPROVAÇÃO

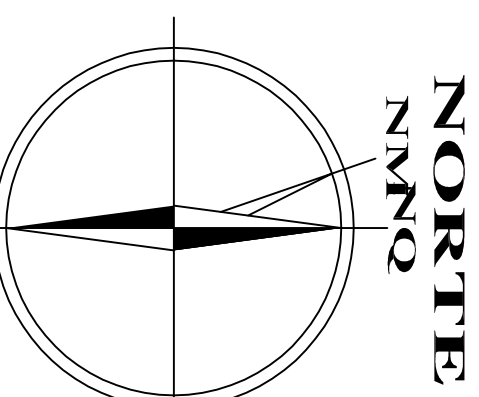

DECRETO N.º XXX DATA - XX/XX/XXXX

CONTEUDO:

PLANTA URBANISTICA

FORMA	DATA	COLLE	VALUTAZIONE
-------	------	-------	-------------

1:1.000	FEVEREIRO/2006	14 / 14	GUANINA-GUAS
---------	----------------	---------	--------------