



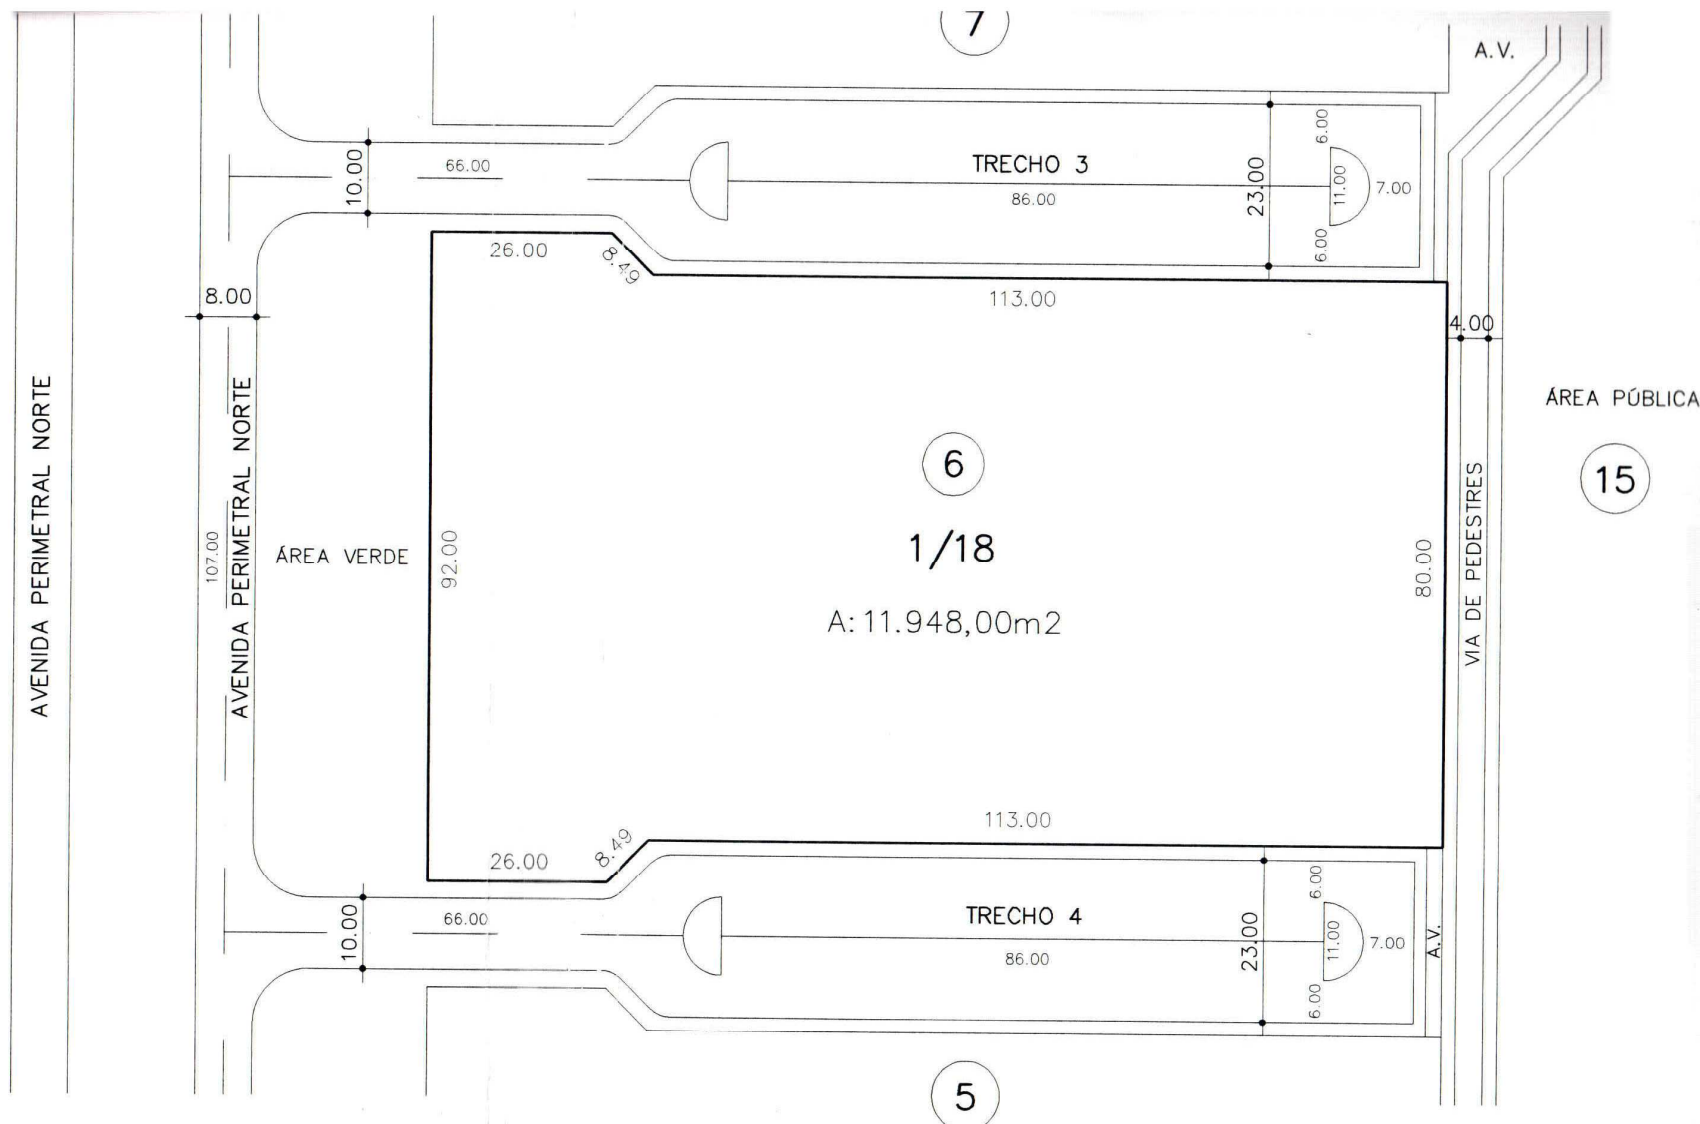

SITUAÇÃO APÓS REMEMBRAMENTO

Escala 1.:1000

APROVAÇÃO:

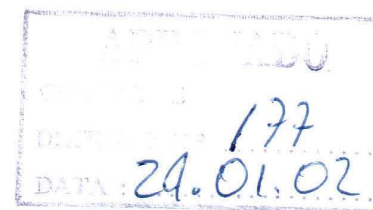

Márcio Vitor de Queiroz
Chefe do Núcleo de Topografia e
Numeração Parcial

Alvaro Carneiro Alencar
Dir. Depart. de Geoprocessamento

REMEMBRAMENTO COMERCIAL

AV. PERIMETRAL NORTE, QUADRA 06 COMERCIAL, LOTES 01 a 18, GOIÂNIA 2
GOIÂNIA - GOIÁS

PROPRIETÁRIO:

Tarcil
TARCAL TRANSPORTES E MATERIAIS DE CONSTRUÇÃO LTDA

AUTOR DO PROJETO:

Estelino
ESTELINO PEREIRA DE SOUSA FILHO - CREA - GO 5788/D

REMEMBRAMENTO

ÁREAS:

LOTE 1/4	974.00 m2
LOTE 2/3	800.00 m2
LOTES 5 a 18	600.00 m2
LOTES 1 a 18	11.948,00 m2

CONTEÚDO:

SITUAÇÃO ATUAL
LOTE REMEMBRADO
SITUAÇÃO APÓS REMEMBRAMENTO

FOLHA

ÚNICA

DATA:

JAN/2002

ESCALA:

1:1000

DESENHO:

SANDRA

CONTATO : 9615-8981