


FAIXA DE PROTEÇÃO AMBIENTAL

APM

AV BURITIS

AV AMERICANO DO BRASIL

SITUAÇÃO APÓS DESMEMBRAMENTO

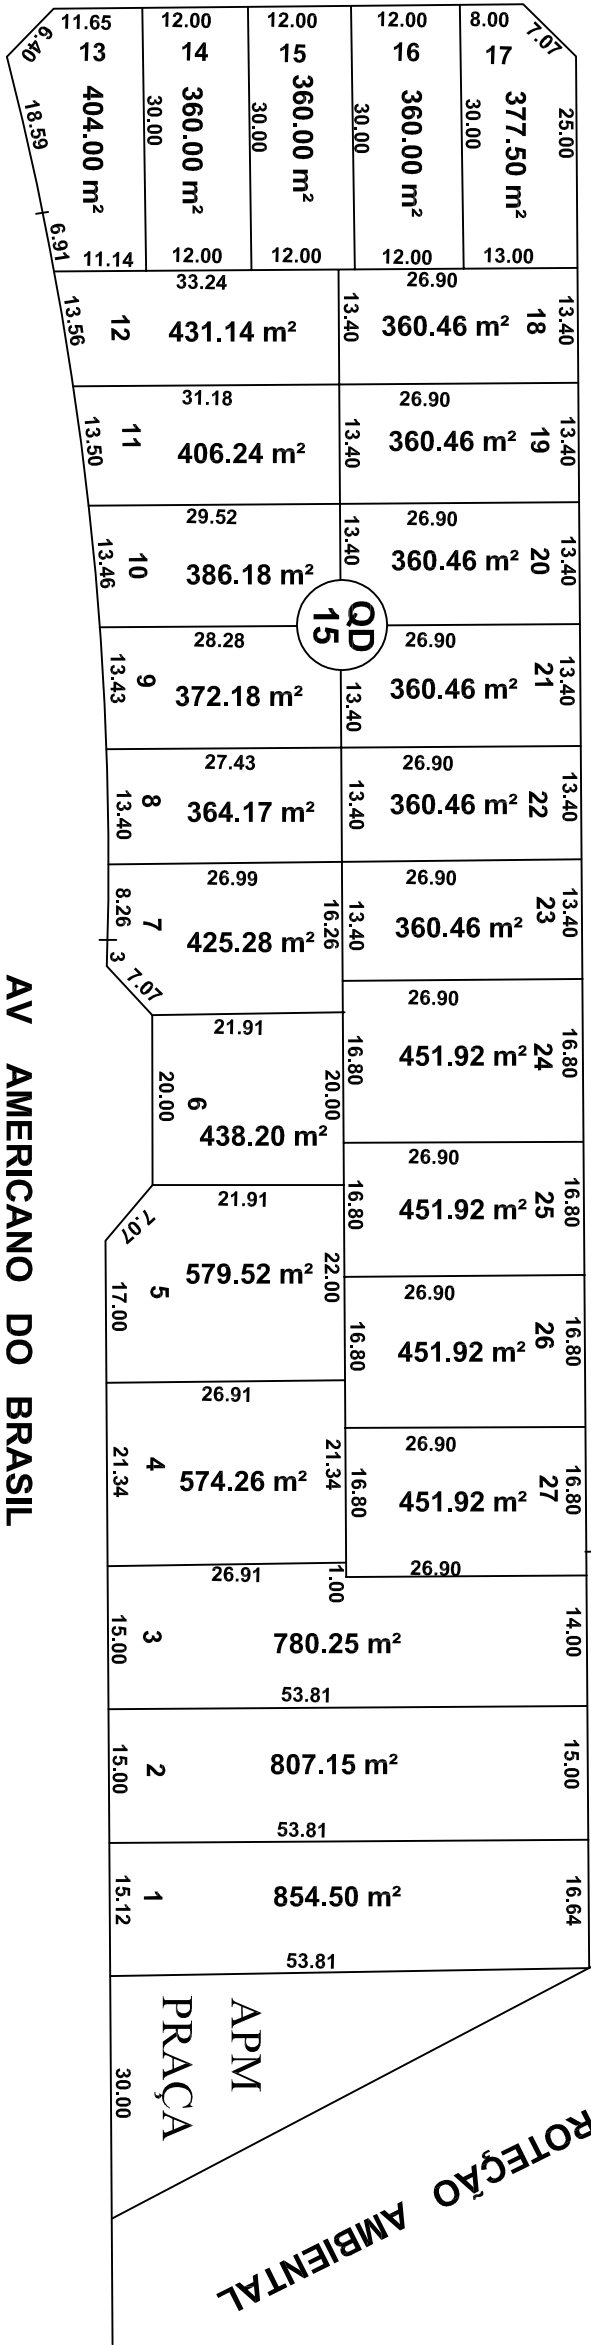

DIVISÃO DE CADASTRO - SECRETARIA MUNICIPAL DE PLANEJAMENTO E URBANISMO

APPROVAÇÃO DE DESMEMBRAMENTO - QUADRA 15, PRQ SANTA RITA

APPROVADO PELO DECRETO Nº 1393, DE 29/ 06 / 99

MUNICÍPIO:	ESTADO:	NÚMERO DO PROCESSO:	ESCALA:	DATA:
GOIÂNIA	GOIÁS	13581681	INDICADA	12/04/2011