

MAPA DA SITUAÇÃO ATUAL DO LOCAL DO REMEMBRAMENTO

PARQUE SANTA RITA,
GOIÂNIA - GOIÁS



APROVADO


CONFORME
DECRETO N.º 1804
DATA 11.09.06

Leila Carlos Dias de Sá
Chefe de Cartografia
Mat. 81892

QUADRO DE ÁREAS

LOTE 03 =	731,34 m ²
LOTE 04 =	686,02 m ²
TOTAL =	1.417,36 m ²

Salvador C. Ribeiro
Agrim. Salvador C. Ribeiro
Chefe da Divisão de Cartografia

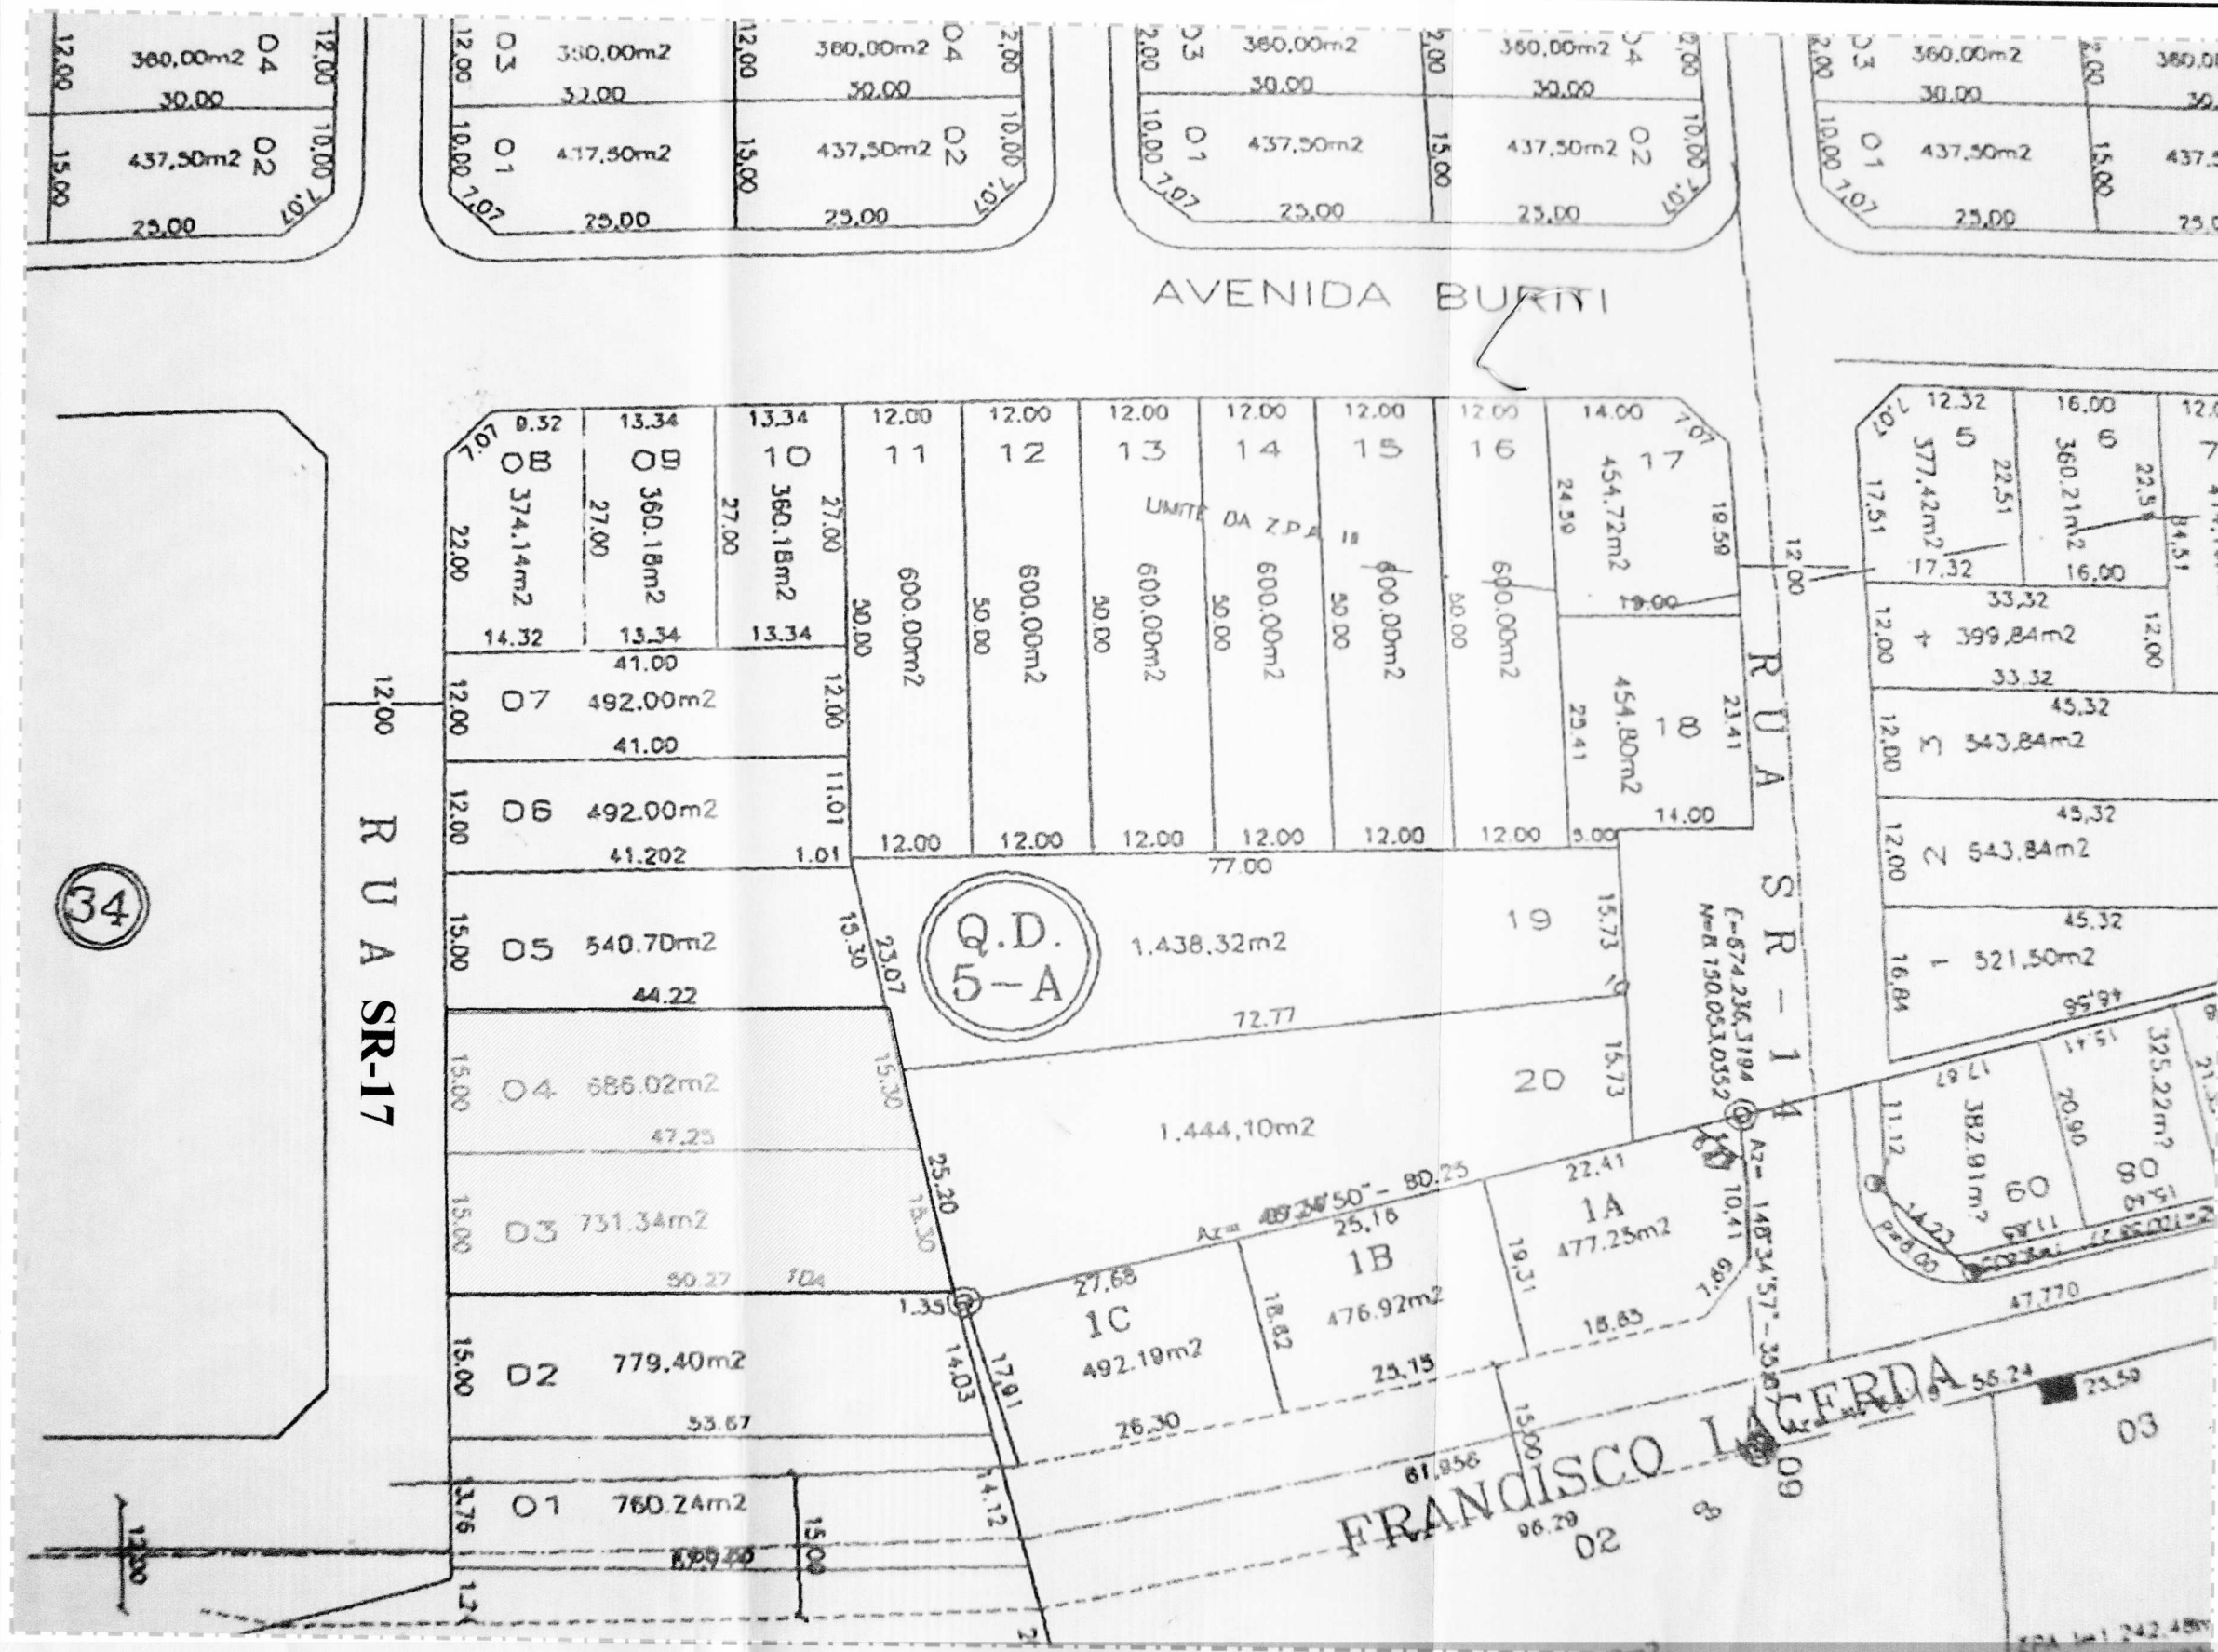

MEMORIAL DESCRITIVO
SITUAÇÃO ATUAL

SITUAÇÃO ATUAL DO LOTE 03 - ÁREA = 731,34m²

- MEDINDO 15,00m DE FRENTE PARA RUA SR-17 SENTIDO OESTE
- MEDINDO 15,30m DE FUNDO COM O LOTE 20, SENTIDO LESTE
- MEDINDO 47,25m NO LIMETE COM O LOTE 04, SENTIDO NORTE
- MEDINDO 50,27m NO LIMETE COM O LOTE 02, SENTIDO SUL

SITUAÇÃO ATUAL DO LOTE 04 - ÁREA = 686,02m²

- MEDINDO 15,00m DE FRENTE PARA RUA SR-17 SENTIDO OESTE
- MEDINDO 15,30m DE FUNDO COM O LOTES 19 E 20, SENTIDO LESTE
- MEDINDO 44,22m NO LIMETE COM O LOTE 05, SENTIDO NORTE
- MEDINDO 47,25m NO LIMETE COM O LOTE 03, SENTIDO SUL

TÍTULO:	PROJETO DE REMEMBRAMENTO DE LOTES
PROP.:	PROP.: ESCOLA TALITHA LTDA
LOCAL:	RUA SR-17, QD.05-A, LT. 03 E 04, PARQ. SANTA RITA, GOIÂNIA
ASSUNTO:	PLANTA ILUNTRATIVA DO SETOR
DATA:	MARÇO - 2006
DESENHO:	EMMELE

PROPRIETÁRIO:	<i>Escuela Talitha</i> ESCOLA TALITHA LTDA.
ENGº RESPONSÁVEL:	<i>Emmanuel Gomes Fontenelle</i> EMMANUEL GOMES FONTENELLE CREA Nº 5167-D GO.
ESCALA:	1 : 200
FOLHA:	03 DE 06