


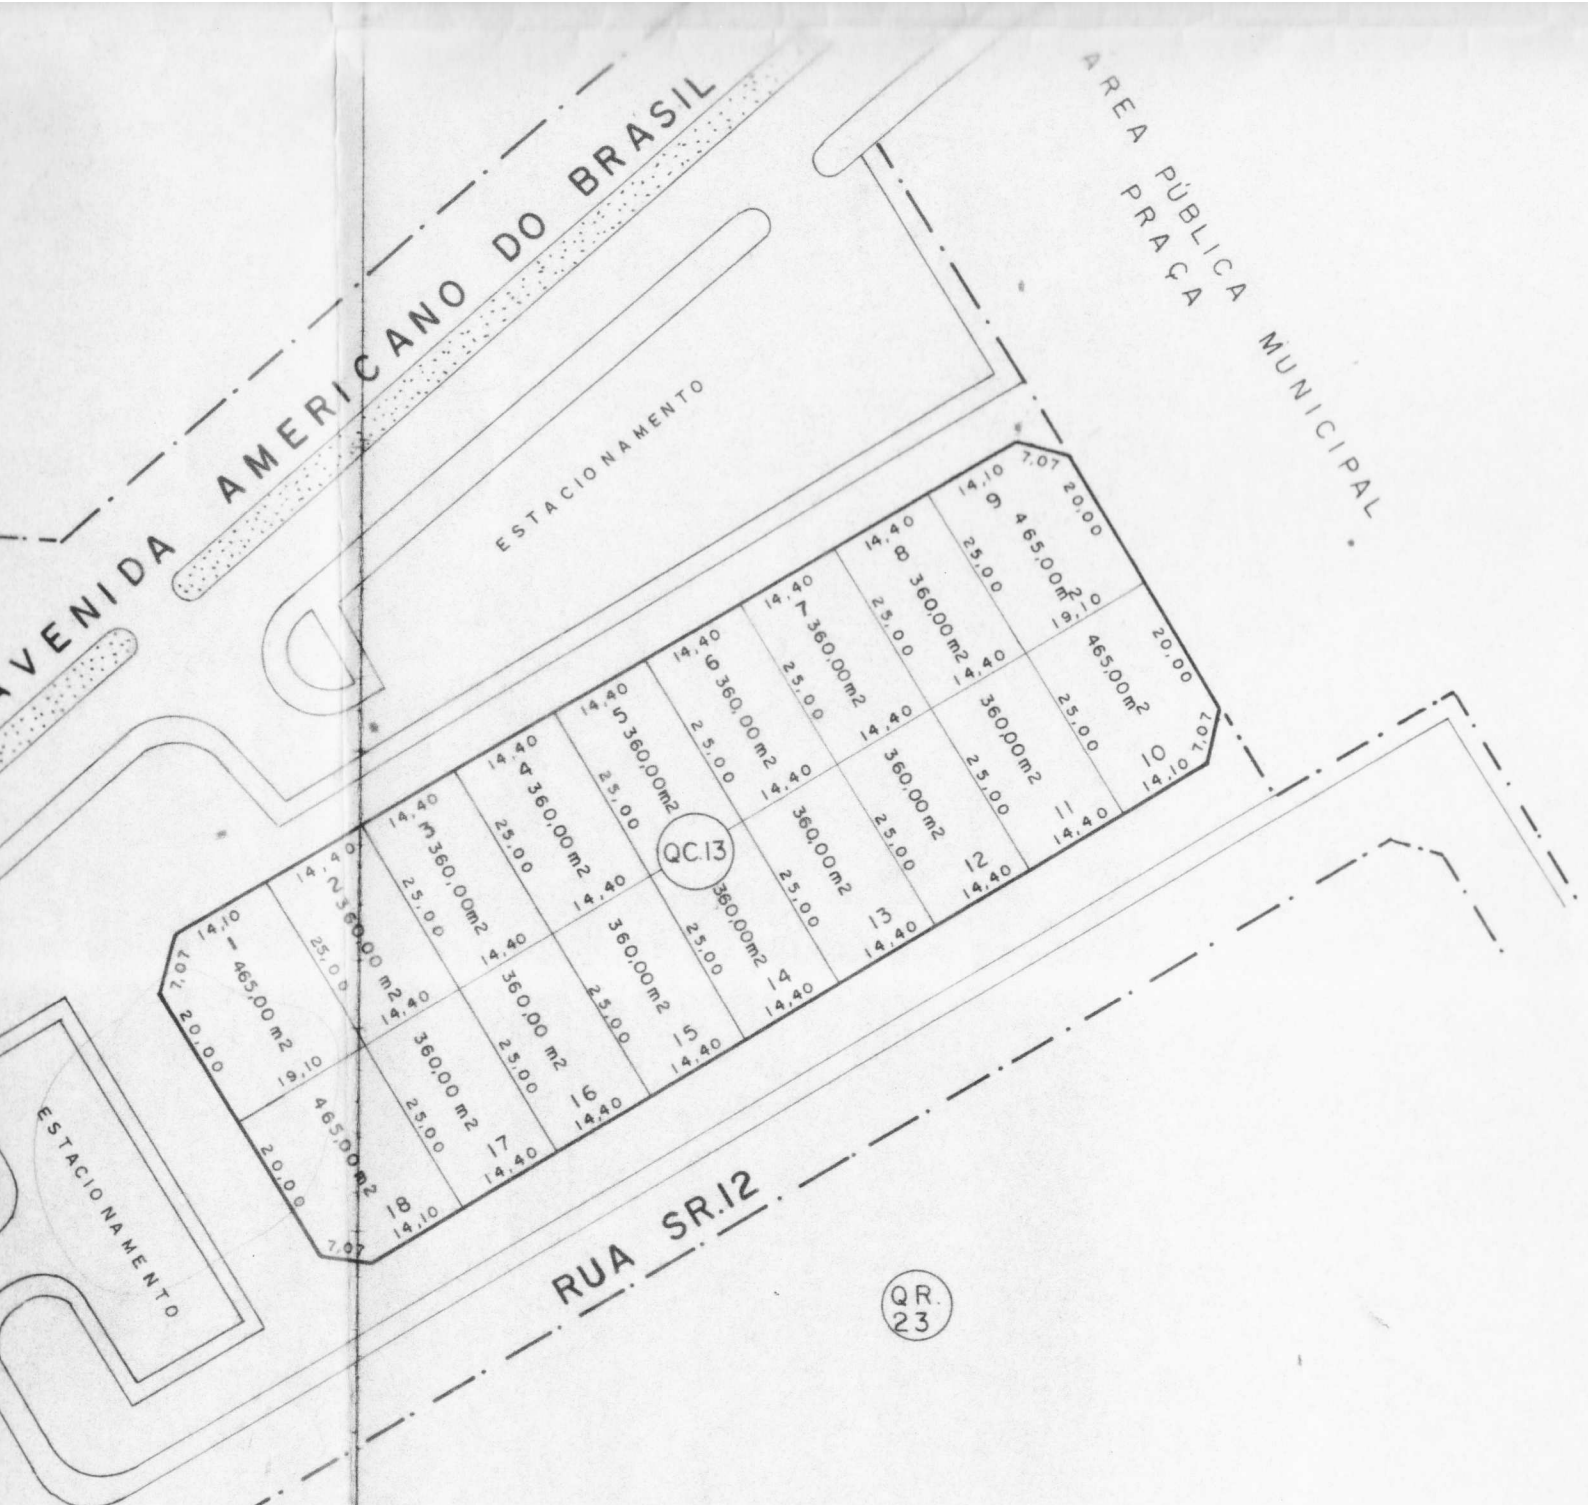

SITUAÇÃO APÓS DESMEMBRAMENTO
Esc. 1:1.000

APROVADO
CONFORME
DECRETO N.º 1344
DATA: 23/06/99

[Signature]
Márcio Viciário de Queiroz
Chefe do Núcleo de Topografia e
Numeração Parcial

[Signature]
Petronília Aparecida Rosa Guay de Goiás
Diretora do Dept.º de Geo-Processamento
Secretaria Mun. de Planejamento

424213
20.05.97
[Signature]
580

"USO EXCLUSIVAMENTE COMERCIAL"

PROJETO DE:		
DESMEMBRAMENTO		
END.: AV. AMERICANO DO BRASIL, RUA SR.12, Qd. QC.13 - PARQUE STA RITA-GOIÂNIA-GO		
ASS.: PROP. <i>[Signature]</i> SEBASTIÃO RODRIGUES DE MELO PROJ. E R.T.: <i>[Signature]</i> ARQ. ESTELINO PEREIRA DE SOUZA CREA 5.788/D - GO/TO	DATA 05/97 DESENHO V.S.L.	PRANCHA 1/1
CONTEÚDO: SITUAÇÃO ATUAL, SITUAÇÃO APÓS DESMEMBRAMENTO		ESCALA: INDICADA
OBS.: ESTES LOTES, SERÃO DE FINALIDADE COMERCIAL O ACESSO SERÁ FEITO PELA VIA DE PEDESTRE		