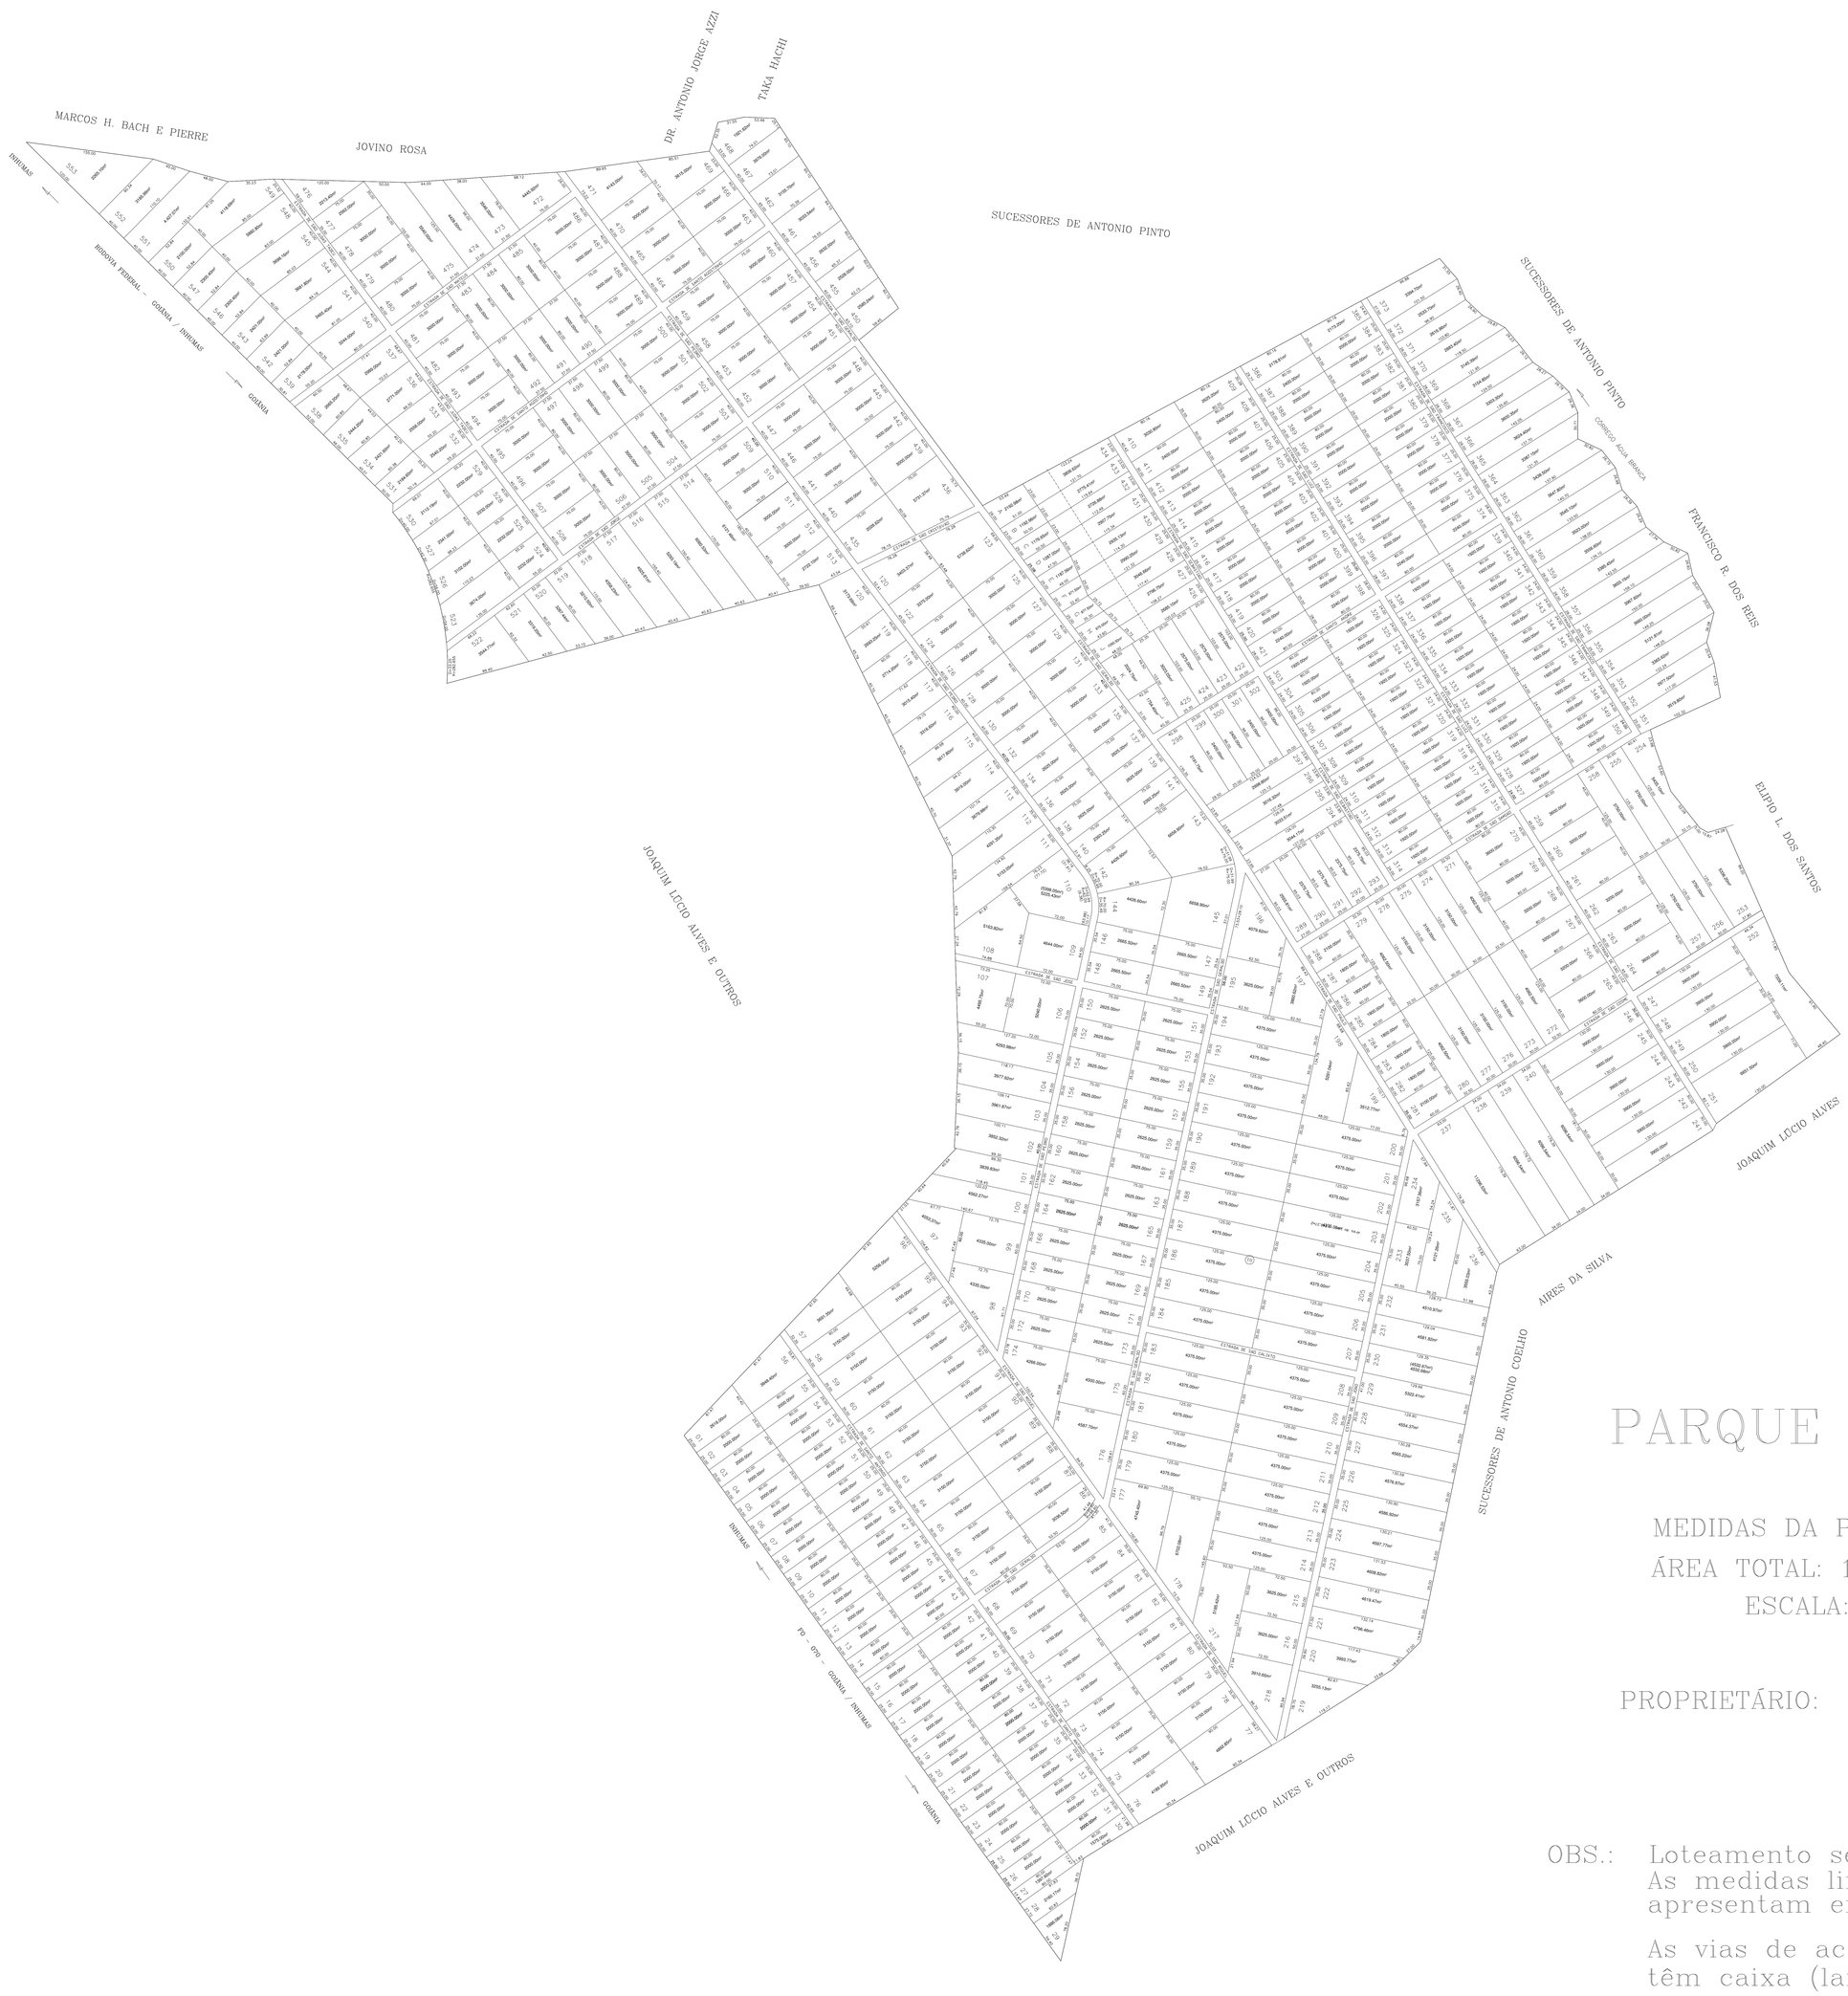

PARQUE MARACANÃ

MEDIDAS DA PLANTA ORIGINAL
ÁREA TOTAL: 179,893822 ha
ESCALA: 1/2000

PROPRIETÁRIO: ANTÔNIO JORGE AZZI

OBS.: Loteamento sem aprovação;
As medidas lineares e de superfície apresentam erros.

As vias de acesso, denominadas "estradas" têm caixa (largura) de 8,00 metros.