

QUADRA B		
CHÁCARA	ÁREA	PROPRIETÁRIO
1A	1.112,10m ²	Goiandi Lopes de Brito
3A	1.124,65m ²	Ceres Augusta Barbosa
5A	1.124,65m ²	Ceres Augusta Barbosa
7A	1.124,65m ²	Corrêa Empreendimentos Imobiliários Ltda.
9A	1.124,65m ²	Corrêa Empreendimentos Imobiliários Ltda.
11	1.124,65m ²	Oscar Dias de Souza
13	1.124,65m ²	Geraldo José Corrêa
15	1.124,65m ²	Carlos Wellington Passos Costa
17	1.124,65m ²	Valdi Camarcio Bezerra
19	1.112,10m ²	Fernando Augusto Ramalho
20	1.112,10m ²	Corrêa Empreendimentos Imobiliários Ltda.
18	1.124,65m ²	Marcos José Corrêa
16	1.124,65m ²	Rafael Nascimento Aguirre e Juvenal N. Aguirre
14	1.164,65m ²	Iturival Nascimento
12	1.124,65m ²	Iron Jayme Corrêa
10A	1.124,65m ²	Osório Leão Santa Cruz
8A	1.124,65m ²	Sebastião Osório Rodrigues Alves
6A	1.124,65m ²	Jacintha Augusta Barbosa
4A	1.124,65m ²	Myrna Maria Saddi Barbosa
2A	1.112,10m ²	Sebastião Augusto Barbosa Filho






PROJETO URBANÍSTICO

LEVANTAMENTO PLANIALTIMÉTRICO

Proprietário: JOSÉ HONÓRIO CINTRA E OUTROS		Endereço: Alameda Flamboyant, Quadra B, Loteamento de Chácaras Village Casa Grande, Goiânia-GO													
ASSINATURAS:	Proprietário José Honório Cintra CPF nº 036.036.361-04	QUADRO DE ÁREAS													
	R.T.: (Autor do Projeto Urbanístico) Arquiteto Garibaldi Rizzo de Castro Júnior CAU-GO nº 7.094-5	<table><tr><th>Discriminação</th><th>Áreas (m²)</th><th>%</th></tr><tr><td>Total das áreas alienáveis</td><td>22.442,80</td><td>89,77</td></tr><tr><td>Vias e canalização de tráfego</td><td>2.557,20</td><td>10,23</td></tr><tr><td>Área total a parcelar</td><td>25.000,00</td><td>100,00</td></tr></table>		Discriminação	Áreas (m ²)	%	Total das áreas alienáveis	22.442,80	89,77	Vias e canalização de tráfego	2.557,20	10,23	Área total a parcelar	25.000,00	100,00
	Discriminação	Áreas (m ²)	%												
Total das áreas alienáveis	22.442,80	89,77													
Vias e canalização de tráfego	2.557,20	10,23													
Área total a parcelar	25.000,00	100,00													
R.T.: (Levantamento Topográfico) Técnico em Agrimensura Afonso Alves de Deus CREA nº 2.905/TD-GO	ÁREA TOTAL A PARCELAR 25.000,00 m ²														
Data: Abril/2016		Escala: 1/1.000	Prancha: 1/1												

Aprovação:

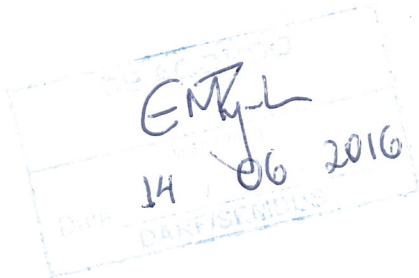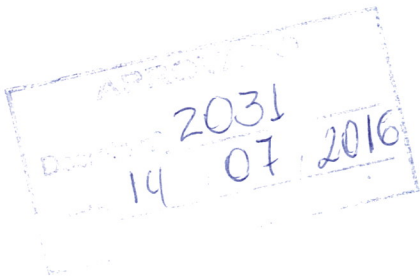

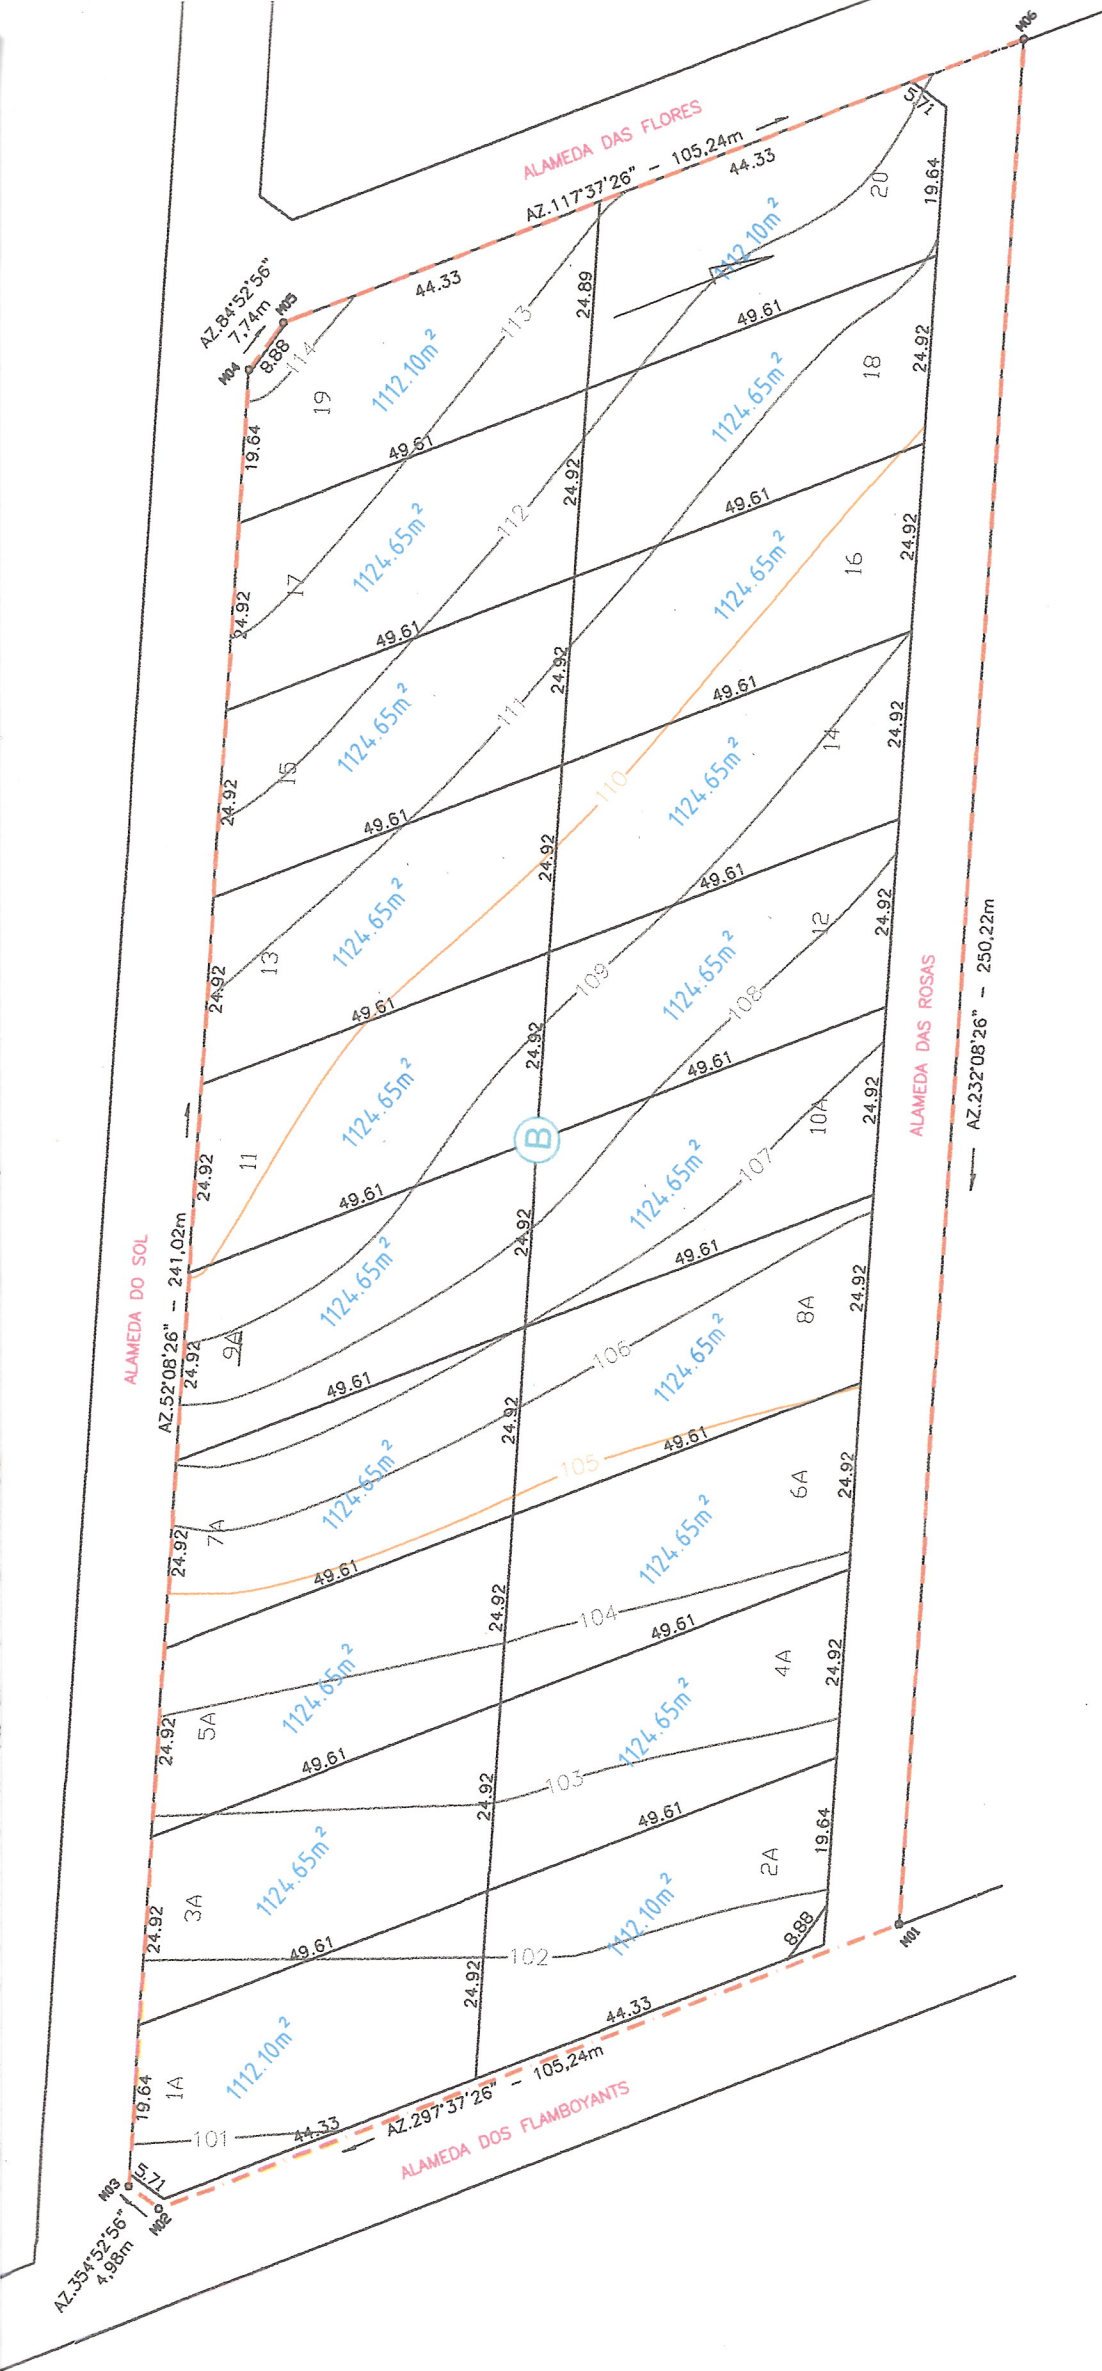

B

Planta de Situação
Sem Escala